

ГРАФИЧЕСКОЕ ОПИСАНИЕ
местоположения границ населенных пунктов, территориальных
зон, особо охраняемых природных территорий, зон с особыми
условиями использования территории

**Публичный сервитут объекта электросетевого хозяйства: Подстанция 110/10 кВ "Полдарса" (ВЛ-10кВ
Кичуга)**

(наименование объекта, местоположение границ которого описано (далее - объект))

Раздел 1

Сведения об объекте		
№ п/п	Характеристики объекта	Описание характеристик
1	2	3
1	Местоположение объекта	Вологодская область, Великоустюгский р-н
2	Площадь объекта ± величина погрешности определения площади (Р ± ΔР)	826 790 м ² ± 318 м ²
3	Иные характеристики объекта	Вид объекта реестра границ: Зона с особыми условиями использования территории Вид объекта по документу: Публичный сервитут объекта электросетевого хозяйства: Подстанция 110/10 кВ "Полдарса" (ВЛ-10кВ Кичуга) Наименование охраняемого объекта: Подстанция 110/10 кВ "Полдарса" (ВЛ-10кВ Кичуга)

Раздел 2

Сведения о местоположении границ объекта

1. Система координат МСК-35, зона 4

2. Сведения о характерных точках границ объекта

Обозначение характерных точек границ	Координаты, м		Метод определения координат характерной точки	Средняя квадратическая погрешность положения характерной точки (M _t), м	Описание обозначения точки на местности (при наличии)
	X	Y			
1	2	3	4	5	6
1	505 005,41	4 296 754,78	Аналитический метод	0,10	—
2	504 970,84	4 296 804,18		0,10	
3	504 948,99	4 296 835,12		0,10	
4	504 922,04	4 296 873,60		0,10	
5	504 892,33	4 296 915,82		0,10	
6	504 853,66	4 296 970,44		0,10	
7	504 825,21	4 296 984,98		0,10	
8	504 787,36	4 297 003,10		0,10	
9	504 732,06	4 297 029,89		0,10	
10	504 682,62	4 297 053,70		0,10	
11	504 633,65	4 297 077,12		0,10	
12	504 582,25	4 297 102,01		0,10	
13	504 526,01	4 297 129,47		0,10	
14	504 477,36	4 297 153,18		0,10	
15	504 427,95	4 297 177,19		0,10	
16	504 371,75	4 297 204,13		0,10	
17	504 315,31	4 297 231,76		0,10	
18	504 269,24	4 297 254,05		0,10	
19	504 263,51	4 297 297,16		0,10	
20	504 257,34	4 297 344,21		0,10	
21	504 251,39	4 297 390,55		0,10	
22	504 244,26	4 297 445,86		0,10	
23	504 237,52	4 297 499,40		0,10	
24	504 230,73	4 297 553,61		0,10	
25	504 223,98	4 297 605,53		0,10	
26	504 216,76	4 297 660,91		0,10	
27	504 208,97	4 297 724,21		0,10	
28	504 203,01	4 297 772,75		0,10	
29	504 194,66	4 297 834,72		0,10	
30	504 187,31	4 297 889,79		0,10	
31	504 178,97	4 297 951,86		0,10	
32	504 170,74	4 298 013,59		0,10	
33	504 162,30	4 298 077,49		0,10	
34	504 155,14	4 298 134,39		0,10	
35	504 147,51	4 298 189,90		0,10	
36	504 139,99	4 298 247,13		0,10	
37	504 131,84	4 298 308,64		0,10	
38	504 124,44	4 298 365,11		0,10	
39	504 116,82	4 298 423,35		0,10	
40	504 108,90	4 298 483,57		0,10	
41	504 101,90	4 298 536,23		0,10	
42	504 094,09	4 298 596,41		0,10	
43	504 085,83	4 298 658,43		0,10	
44	504 078,89	4 298 710,91		0,10	
45	504 071,15	4 298 769,55		0,10	
46	504 064,25	4 298 823,05		0,10	
47	504 056,85	4 298 880,28		0,10	
48	504 048,77	4 298 941,21		0,10	
49	504 042,05	4 298 993,04		0,10	
50	504 034,36	4 299 051,21		0,10	
51	504 028,69	4 299 095,64		0,10	
52	504 067,37	4 299 099,70		0,10	

53	504 117,10	4 299 105,77	0,10
54	504 162,84	4 299 110,30	0,10
55	504 202,00	4 299 112,33	0,10
56	504 253,84	4 299 119,06	0,10
57	504 309,33	4 299 125,10	0,10
58	504 364,82	4 299 129,30	0,10
59	504 422,12	4 299 134,64	0,10
60	504 477,53	4 299 140,28	0,10
61	504 532,54	4 299 144,66	0,10
62	504 578,05	4 299 148,86	0,10
63	504 611,71	4 299 189,54	0,10
64	504 644,40	4 299 229,02	0,10
65	504 680,25	4 299 272,25	0,10
66	504 711,27	4 299 310,03	0,10
67	504 732,34	4 299 335,28	0,10
68	504 767,53	4 299 376,90	0,10
69	504 801,92	4 299 418,72	0,10
70	504 831,63	4 299 454,37	0,10
71	504 849,87	4 299 502,57	0,10
72	504 864,45	4 299 541,36	0,10
73	504 865,46	4 299 541,03	0,10
74	504 871,98	4 299 561,02	0,10
75	504 866,31	4 299 562,87	0,10
76	504 867,30	4 299 563,75	0,10
77	504 853,35	4 299 579,48	0,10
78	504 837,17	4 299 565,14	0,10
79	504 843,94	4 299 557,51	0,10
80	504 846,15	4 299 551,28	0,10
81	504 844,99	4 299 547,71	0,10
82	504 845,42	4 299 547,57	0,10
83	504 831,15	4 299 509,63	0,10
84	504 814,11	4 299 464,59	0,10
85	504 786,51	4 299 431,47	0,10
86	504 752,17	4 299 389,71	0,10
87	504 717,03	4 299 348,14	0,10
88	504 695,86	4 299 322,78	0,10
89	504 664,83	4 299 284,98	0,10
90	504 629,01	4 299 241,79	0,10
91	504 596,31	4 299 202,30	0,10
92	504 567,94	4 299 168,01	0,10
93	504 530,82	4 299 164,59	0,10
94	504 475,72	4 299 160,20	0,10
95	504 420,18	4 299 154,54	0,10
96	504 363,14	4 299 149,23	0,10
97	504 307,49	4 299 145,01	0,10
98	504 251,47	4 299 138,93	0,10
99	504 200,19	4 299 132,26	0,10
100	504 161,34	4 299 130,25	0,10
101	504 114,90	4 299 125,65	0,10
102	504 065,11	4 299 119,57	0,10
103	504 025,95	4 299 115,46	0,10
104	504 016,76	4 299 185,98	0,10
105	504 009,96	4 299 236,70	0,10
106	504 002,80	4 299 292,53	0,10
107	503 996,17	4 299 345,89	0,10
108	503 988,47	4 299 404,58	0,10
109	503 980,79	4 299 464,21	0,10
110	503 973,32	4 299 521,50	0,10
111	503 965,91	4 299 578,71	0,10
112	503 958,45	4 299 635,36	0,10
113	503 951,25	4 299 690,69	0,10
114	503 944,38	4 299 744,93	0,10
115	503 936,90	4 299 799,93	0,10
116	503 929,67	4 299 856,59	0,10

117	503 922,49	4 299 911,87	0,10
118	503 914,72	4 299 968,17	0,10
119	503 906,76	4 300 029,07	0,10
120	503 899,46	4 300 085,35	0,10
121	503 890,72	4 300 139,15	0,10
122	503 880,90	4 300 200,44	0,10
123	503 930,62	4 300 235,31	0,10
124	503 982,54	4 300 271,67	0,10
125	504 033,48	4 300 307,15	0,10
126	504 085,76	4 300 343,94	0,10
127	504 137,79	4 300 380,20	0,10
128	504 189,41	4 300 415,96	0,10
129	504 242,15	4 300 452,70	0,10
130	504 294,73	4 300 488,98	0,10
131	504 346,50	4 300 524,96	0,10
132	504 397,28	4 300 559,96	0,10
133	504 449,54	4 300 596,27	0,10
134	504 503,00	4 300 633,40	0,10
135	504 552,40	4 300 667,72	0,10
136	504 603,52	4 300 705,58	0,10
137	504 646,44	4 300 737,54	0,10
138	504 705,12	4 300 778,37	0,10
139	504 757,26	4 300 814,59	0,10
140	504 806,85	4 300 848,86	0,10
141	504 858,03	4 300 884,39	0,10
142	504 913,92	4 300 923,16	0,10
143	504 967,83	4 300 960,94	0,10
144	505 018,87	4 300 996,41	0,10
145	505 070,13	4 301 031,85	0,10
146	505 122,46	4 301 068,20	0,10
147	505 171,23	4 301 102,06	0,10
148	505 222,99	4 301 138,32	0,10
149	505 272,53	4 301 172,18	0,10
150	505 319,30	4 301 204,65	0,10
151	505 367,31	4 301 238,28	0,10
152	505 389,36	4 301 246,06	0,10
153	505 448,20	4 301 243,82	0,10
154	505 525,13	4 301 240,83	0,10
155	505 546,75	4 301 240,15	0,10
156	505 612,33	4 301 237,54	0,10
157	505 663,64	4 301 236,10	0,10
158	505 663,59	4 301 235,67	0,10
159	505 684,33	4 301 233,58	0,10
160	505 684,73	4 301 237,50	0,10
161	505 728,31	4 301 243,12	0,10
162	505 784,44	4 301 250,16	0,10
163	505 806,96	4 301 253,00	0,10
164	505 839,68	4 301 257,08	0,10
165	505 869,85	4 301 260,82	0,10
166	505 901,69	4 301 264,98	0,10
167	505 930,62	4 301 268,58	0,10
168	505 961,35	4 301 269,94	0,10
169	505 991,66	4 301 271,37	0,10
170	506 025,71	4 301 272,92	0,10
171	506 055,69	4 301 274,44	0,10
172	506 088,45	4 301 275,88	0,10
173	506 112,76	4 301 293,73	0,10
174	506 132,20	4 301 308,19	0,10
175	506 156,19	4 301 310,42	0,10
176	506 190,16	4 301 313,49	0,10
177	506 215,50	4 301 315,86	0,10
178	506 244,65	4 301 318,52	0,10
179	506 269,65	4 301 320,79	0,10
180	506 290,88	4 301 321,55	0,10

181	506 290,11	4 301 342,81	0,10
182	506 268,88	4 301 342,04	0,10
183	506 268,92	4 301 340,91	0,10
184	506 242,79	4 301 338,44	0,10
185	506 213,66	4 301 335,77	0,10
186	506 188,33	4 301 333,41	0,10
187	506 154,36	4 301 330,33	0,10
188	506 124,77	4 301 327,58	0,10
189	506 100,87	4 301 309,82	0,10
190	506 081,50	4 301 295,60	0,10
191	506 054,75	4 301 294,42	0,10
192	506 024,75	4 301 292,90	0,10
193	505 990,74	4 301 291,35	0,10
194	505 960,44	4 301 289,92	0,10
195	505 928,94	4 301 288,53	0,10
196	505 899,16	4 301 284,82	0,10
197	505 867,33	4 301 280,66	0,10
198	505 837,21	4 301 276,92	0,10
199	505 804,47	4 301 272,84	0,10
200	505 781,93	4 301 270,00	0,10
201	505 725,79	4 301 262,95	0,10
202	505 678,65	4 301 256,88	0,10
203	505 673,12	4 301 256,34	0,10
204	505 665,75	4 301 257,09	0,10
205	505 665,65	4 301 256,05	0,10
206	505 613,00	4 301 257,53	0,10
207	505 547,47	4 301 260,13	0,10
208	505 525,84	4 301 260,82	0,10
209	505 448,98	4 301 263,80	0,10
210	505 386,31	4 301 266,19	0,10
211	505 358,07	4 301 256,23	0,10
212	505 307,86	4 301 221,05	0,10
213	505 261,19	4 301 188,65	0,10
214	505 211,61	4 301 154,77	0,10
215	505 159,79	4 301 118,46	0,10
216	505 111,05	4 301 084,64	0,10
217	505 058,74	4 301 048,29	0,10
218	505 007,48	4 301 012,85	0,10
219	504 956,38	4 300 977,34	0,10
220	504 902,48	4 300 939,56	0,10
221	504 846,63	4 300 900,82	0,10
222	504 795,46	4 300 865,30	0,10
223	504 745,87	4 300 831,03	0,10
224	504 693,71	4 300 794,80	0,10
225	504 634,75	4 300 753,77	0,10
226	504 591,59	4 300 721,64	0,10
227	504 540,74	4 300 683,98	0,10
228	504 491,58	4 300 649,83	0,10
229	504 438,13	4 300 612,70	0,10
230	504 385,90	4 300 576,41	0,10
231	504 335,12	4 300 541,40	0,10
232	504 283,34	4 300 505,42	0,10
233	504 230,75	4 300 469,14	0,10
234	504 178,00	4 300 432,38	0,10
235	504 126,38	4 300 396,63	0,10
236	504 074,29	4 300 360,32	0,10
237	504 022,01	4 300 323,53	0,10
238	503 971,08	4 300 288,06	0,10
239	503 919,15	4 300 251,69	0,10
240	503 877,54	4 300 222,51	0,10
241	503 871,79	4 300 270,64	0,10
242	503 864,46	4 300 325,37	0,10
243	503 853,44	4 300 412,35	0,10
244	503 848,34	4 300 450,35	0,10

245	503 840,30	4 300 512,07	0,10
246	503 832,27	4 300 577,03	0,10
247	503 824,96	4 300 631,63	0,10
248	503 817,18	4 300 691,41	0,10
249	503 809,44	4 300 752,16	0,10
250	503 801,56	4 300 813,49	0,10
251	503 793,70	4 300 875,00	0,10
252	503 786,60	4 300 930,52	0,10
253	503 779,00	4 300 988,62	0,10
254	503 771,00	4 301 049,68	0,10
255	503 763,48	4 301 109,27	0,10
256	503 755,84	4 301 171,09	0,10
257	503 747,24	4 301 240,69	0,10
258	503 739,52	4 301 298,15	0,10
259	503 731,97	4 301 356,84	0,10
260	503 724,03	4 301 419,07	0,10
261	503 716,39	4 301 478,57	0,10
262	503 708,17	4 301 543,68	0,10
263	503 700,61	4 301 602,89	0,10
264	503 693,09	4 301 660,58	0,10
265	503 685,47	4 301 720,41	0,10
266	503 678,14	4 301 777,23	0,10
267	503 670,33	4 301 837,61	0,10
268	503 662,78	4 301 896,09	0,10
269	503 655,22	4 301 955,01	0,10
270	503 646,73	4 302 021,53	0,10
271	503 639,32	4 302 078,64	0,10
272	503 632,38	4 302 133,06	0,10
273	503 624,66	4 302 194,63	0,10
274	503 616,26	4 302 256,67	0,10
275	503 608,69	4 302 316,00	0,10
276	503 602,10	4 302 370,98	0,10
277	503 593,35	4 302 433,48	0,10
278	503 586,69	4 302 488,61	0,10
279	503 578,77	4 302 547,43	0,10
280	503 571,38	4 302 604,13	0,10
281	503 564,64	4 302 657,32	0,10
282	503 557,11	4 302 715,22	0,10
283	503 550,42	4 302 767,60	0,10
284	503 542,15	4 302 829,54	0,10
285	503 535,35	4 302 881,50	0,10
286	503 528,27	4 302 937,69	0,10
287	503 513,30	4 302 955,34	0,10
288	503 545,58	4 302 993,09	0,10
289	503 583,65	4 303 038,08	0,10
290	503 625,84	4 303 087,39	0,10
291	503 667,61	4 303 136,78	0,10
292	503 704,19	4 303 180,07	0,10
293	503 741,03	4 303 223,35	0,10
294	503 780,03	4 303 268,92	0,10
295	503 816,91	4 303 312,07	0,10
296	503 857,94	4 303 361,07	0,10
297	503 894,08	4 303 402,97	0,10
298	503 931,51	4 303 446,91	0,10
299	503 971,16	4 303 493,51	0,10
300	504 008,84	4 303 537,54	0,10
301	504 046,30	4 303 581,90	0,10
302	504 083,09	4 303 625,06	0,10
303	504 122,09	4 303 670,62	0,10
304	504 157,93	4 303 712,71	0,10
305	504 190,93	4 303 750,99	0,10
306	504 230,78	4 303 796,81	0,10
307	504 264,68	4 303 835,61	0,10
308	504 296,66	4 303 874,95	0,10

309	504 331,23	4 303 915,99	0,10
310	504 363,40	4 303 954,93	0,10
311	504 396,16	4 303 994,48	0,10
312	504 428,77	4 304 033,87	0,10
313	504 465,06	4 304 077,56	0,10
314	504 496,76	4 304 115,59	0,10
315	504 533,02	4 304 159,97	0,10
316	504 569,21	4 304 202,81	0,10
317	504 634,60	4 304 279,71	0,10
318	504 660,59	4 304 316,50	0,10
319	504 692,31	4 304 360,68	0,10
320	504 765,19	4 304 446,46	0,10
321	504 817,05	4 304 507,56	0,10
322	504 860,03	4 304 557,54	0,10
323	504 901,40	4 304 606,32	0,10
324	504 934,93	4 304 645,78	0,10
325	504 964,33	4 304 680,12	0,10
326	505 017,07	4 304 742,32	0,10
327	505 071,40	4 304 806,21	0,10
328	505 126,34	4 304 870,13	0,10
329	505 180,72	4 304 934,12	0,10
330	505 209,01	4 304 963,55	0,10
331	505 245,87	4 305 001,56	0,10
332	505 285,82	4 305 043,43	0,10
333	505 321,93	4 305 081,23	0,10
334	505 365,60	4 305 133,36	0,10
335	505 406,91	4 305 182,59	0,10
336	505 438,95	4 305 220,64	0,10
337	505 476,75	4 305 265,34	0,10
338	505 513,92	4 305 309,41	0,10
339	505 550,64	4 305 352,97	0,10
340	505 586,35	4 305 395,19	0,10
341	505 624,33	4 305 440,06	0,10
342	505 662,40	4 305 485,10	0,10
343	505 672,07	4 305 521,62	0,10
344	505 684,73	4 305 566,12	0,10
345	505 700,13	4 305 622,40	0,10
346	505 715,87	4 305 679,51	0,10
347	505 733,66	4 305 746,40	0,10
348	505 748,28	4 305 801,14	0,10
349	505 766,62	4 305 866,44	0,10
350	505 783,61	4 305 930,23	0,10
351	505 799,47	4 305 987,67	0,10
352	505 815,32	4 306 045,16	0,10
353	505 831,46	4 306 103,09	0,10
354	505 846,95	4 306 160,32	0,10
355	505 862,94	4 306 219,86	0,10
356	505 878,76	4 306 277,00	0,10
357	505 894,11	4 306 341,81	0,10
358	505 906,38	4 306 395,01	0,10
359	505 919,46	4 306 451,23	0,10
360	505 932,92	4 306 510,23	0,10
361	505 946,57	4 306 567,22	0,10
362	505 959,48	4 306 623,12	0,10
363	505 973,09	4 306 682,30	0,10
364	505 985,91	4 306 726,77	0,10
365	506 000,15	4 306 778,36	0,10
366	506 013,77	4 306 825,38	0,10
367	506 031,20	4 306 886,49	0,10
368	506 045,39	4 306 936,14	0,10
369	506 060,70	4 306 991,22	0,10
370	506 060,39	4 307 010,21	0,10
371	506 091,83	4 306 995,63	0,10
372	506 101,79	4 307 004,92	0,10

373	506 115,38	4 307 001,34	0,10
374	506 115,47	4 307 001,68	0,10
375	506 172,17	4 306 998,45	0,10
376	506 233,44	4 306 994,75	0,10
377	506 285,96	4 306 991,32	0,10
378	506 351,81	4 306 987,54	0,10
379	506 417,40	4 306 983,96	0,10
380	506 467,05	4 306 980,46	0,10
381	506 522,34	4 306 977,22	0,10
382	506 575,35	4 306 974,89	0,10
383	506 623,79	4 306 971,87	0,10
384	506 688,04	4 306 967,64	0,10
385	506 751,11	4 306 964,51	0,10
386	506 823,01	4 307 014,06	0,10
387	506 856,81	4 307 062,35	0,10
388	506 885,18	4 307 101,38	0,10
389	506 920,76	4 307 151,01	0,10
390	506 958,72	4 307 204,46	0,10
391	506 992,90	4 307 251,16	0,10
392	507 033,01	4 307 307,67	0,10
393	507 073,25	4 307 363,81	0,10
394	507 110,03	4 307 415,10	0,10
395	507 147,55	4 307 479,45	0,10
396	507 176,93	4 307 530,35	0,10
397	507 207,25	4 307 582,81	0,10
398	507 235,02	4 307 630,89	0,10
399	507 271,69	4 307 630,15	0,10
400	507 320,09	4 307 629,63	0,10
401	507 383,11	4 307 629,28	0,10
402	507 437,29	4 307 628,75	0,10
403	507 506,91	4 307 627,65	0,10
404	507 564,47	4 307 672,42	0,10
405	507 621,53	4 307 716,00	0,10
406	507 659,08	4 307 745,17	0,10
407	507 704,27	4 307 780,53	0,10
408	507 681,43	4 307 860,94	0,10
409	507 664,78	4 307 917,62	0,10
410	507 645,85	4 307 983,34	0,10
411	507 627,07	4 308 049,82	0,10
412	507 609,37	4 308 113,20	0,10
413	507 589,31	4 308 182,33	0,10
414	507 543,25	4 308 239,80	0,10
415	507 542,14	4 308 306,57	0,10
416	507 541,22	4 308 369,31	0,10
417	507 539,43	4 308 431,18	0,10
418	507 537,90	4 308 492,28	0,10
419	507 537,98	4 308 555,34	0,10
420	507 541,19	4 308 609,70	0,10
421	507 546,14	4 308 671,24	0,10
422	507 550,95	4 308 733,35	0,10
423	507 555,09	4 308 791,91	0,10
424	507 560,70	4 308 851,06	0,10
425	507 561,91	4 308 851,10	0,10
426	507 561,27	4 308 872,20	0,10
427	507 539,92	4 308 871,55	0,10
428	507 540,56	4 308 850,50	0,10
429	507 535,16	4 308 793,56	0,10
430	507 531,00	4 308 734,83	0,10
431	507 526,20	4 308 672,81	0,10
432	507 521,24	4 308 611,09	0,10
433	507 517,98	4 308 555,94	0,10
434	507 517,90	4 308 492,04	0,10
435	507 519,44	4 308 430,64	0,10
436	507 521,22	4 308 368,88	0,10

437	507 522,14	4 308 306,25	0,10
438	507 523,37	4 308 232,63	0,10
439	507 571,22	4 308 172,93	0,10
440	507 590,13	4 308 107,72	0,10
441	507 607,82	4 308 044,41	0,10
442	507 626,62	4 307 977,85	0,10
443	507 645,57	4 307 912,03	0,10
444	507 662,22	4 307 855,39	0,10
445	507 681,36	4 307 788,00	0,10
446	507 646,78	4 307 760,95	0,10
447	507 609,33	4 307 731,84	0,10
448	507 552,26	4 307 688,26	0,10
449	507 500,18	4 307 647,76	0,10
450	507 437,55	4 307 648,74	0,10
451	507 383,27	4 307 649,28	0,10
452	507 320,26	4 307 649,63	0,10
453	507 272,00	4 307 650,15	0,10
454	507 242,07	4 307 650,76	0,10
455	507 251,64	4 307 688,93	0,10
456	507 266,61	4 307 750,67	0,10
457	507 281,17	4 307 808,73	0,10
458	507 296,49	4 307 870,65	0,10
459	507 295,44	4 307 933,73	0,10
460	507 294,34	4 307 993,61	0,10
461	507 293,40	4 308 048,32	0,10
462	507 292,31	4 308 121,15	0,10
463	507 283,88	4 308 165,42	0,10
464	507 274,79	4 308 213,45	0,10
465	507 263,20	4 308 272,22	0,10
466	507 252,40	4 308 330,73	0,10
467	507 240,99	4 308 392,04	0,10
468	507 229,35	4 308 453,79	0,10
469	507 217,93	4 308 514,12	0,10
470	507 206,41	4 308 575,43	0,10
471	507 194,35	4 308 637,41	0,10
472	507 183,53	4 308 695,55	0,10
473	507 173,37	4 308 751,64	0,10
474	507 163,34	4 308 804,36	0,10
475	507 153,09	4 308 856,45	0,10
476	507 141,64	4 308 919,37	0,10
477	507 132,36	4 308 968,86	0,10
478	507 120,58	4 309 031,44	0,10
479	507 109,69	4 309 088,32	0,10
480	507 121,84	4 309 136,45	0,10
481	507 137,19	4 309 197,23	0,10
482	507 154,34	4 309 265,74	0,10
483	507 170,66	4 309 329,49	0,10
484	507 187,24	4 309 395,08	0,10
485	507 200,59	4 309 448,44	0,10
486	507 205,26	4 309 498,06	0,10
487	507 211,26	4 309 569,39	0,10
488	507 216,89	4 309 634,31	0,10
489	507 222,09	4 309 695,28	0,10
490	507 227,05	4 309 754,10	0,10
491	507 232,71	4 309 817,10	0,10
492	507 237,74	4 309 876,10	0,10
493	507 243,12	4 309 937,30	0,10
494	507 248,21	4 309 997,55	0,10
495	507 253,54	4 310 058,36	0,10
496	507 258,79	4 310 119,24	0,10
497	507 264,16	4 310 181,61	0,10
498	507 269,34	4 310 241,07	0,10
499	507 263,36	4 310 302,62	0,10
500	507 257,26	4 310 363,18	0,10

501	507 251,30	4 310 421,88	0,10
502	507 245,41	4 310 481,28	0,10
503	507 240,06	4 310 531,96	0,10
504	507 234,97	4 310 582,11	0,10
505	507 217,67	4 310 642,03	0,10
506	507 202,78	4 310 694,96	0,10
507	507 181,66	4 310 765,84	0,10
508	507 165,60	4 310 824,95	0,10
509	507 201,15	4 310 845,45	0,10
510	507 246,43	4 310 875,78	0,10
511	507 314,52	4 310 921,45	0,10
512	507 368,92	4 310 958,09	0,10
513	507 445,62	4 311 009,39	0,10
514	507 502,33	4 311 047,89	0,10
515	507 550,13	4 311 079,94	0,10
516	507 602,74	4 311 115,89	0,10
517	507 669,60	4 311 160,46	0,10
518	507 726,19	4 311 198,38	0,10
519	507 780,56	4 311 236,38	0,10
520	507 835,56	4 311 274,59	0,10
521	507 890,84	4 311 312,67	0,10
522	507 942,17	4 311 348,63	0,10
523	507 982,95	4 311 376,91	0,10
524	508 035,45	4 311 413,22	0,10
525	508 089,88	4 311 450,66	0,10
526	508 148,63	4 311 491,42	0,10
527	508 203,84	4 311 529,51	0,10
528	508 256,17	4 311 565,89	0,10
529	508 299,23	4 311 563,67	0,10
530	508 374,37	4 311 560,78	0,10
531	508 439,93	4 311 557,57	0,10
532	508 494,93	4 311 554,86	0,10
533	508 558,31	4 311 551,20	0,10
534	508 632,32	4 311 548,63	0,10
535	508 695,42	4 311 545,29	0,10
536	508 764,70	4 311 542,69	0,10
537	508 830,73	4 311 538,97	0,10
538	508 897,20	4 311 535,62	0,10
539	508 949,46	4 311 533,23	0,10
540	508 974,46	4 311 534,01	0,10
541	509 032,83	4 311 529,34	0,10
542	509 062,77	4 311 528,60	0,10
543	509 116,19	4 311 525,83	0,10
544	509 179,69	4 311 522,60	0,10
545	509 238,24	4 311 519,60	0,10
546	509 299,10	4 311 551,37	0,10
547	509 358,84	4 311 585,29	0,10
548	509 415,38	4 311 619,10	0,10
549	509 448,18	4 311 633,98	0,10
550	509 510,95	4 311 668,43	0,10
551	509 604,89	4 311 719,52	0,10
552	509 609,30	4 311 715,70	0,10
553	509 617,77	4 311 705,51	0,10
554	509 634,18	4 311 719,16	0,10
555	509 620,74	4 311 735,34	0,10
556	509 618,89	4 311 733,80	0,10
557	509 617,55	4 311 735,11	0,10
558	509 627,03	4 311 778,81	0,10
559	509 640,36	4 311 840,40	0,10
560	509 657,51	4 311 916,61	0,10
561	509 695,13	4 311 956,62	0,10
562	509 739,39	4 312 004,49	0,10
563	509 786,77	4 312 055,73	0,10
564	509 798,55	4 312 107,25	0,10

565	509 812,08	4 312 165,18	0,10
566	509 826,58	4 312 231,21	0,10
567	509 840,16	4 312 289,27	0,10
568	509 853,88	4 312 350,68	0,10
569	509 867,82	4 312 412,06	0,10
570	509 882,10	4 312 475,10	0,10
571	509 896,44	4 312 540,65	0,10
572	509 911,36	4 312 605,50	0,10
573	509 927,64	4 312 678,66	0,10
574	509 941,70	4 312 739,67	0,10
575	509 959,17	4 312 817,96	0,10
576	509 978,16	4 312 897,69	0,10
577	509 990,21	4 312 949,98	0,10
578	510 015,22	4 313 056,72	0,10
579	510 031,29	4 313 128,49	0,10
580	510 049,31	4 313 207,60	0,10
581	510 067,31	4 313 285,98	0,10
582	510 084,10	4 313 360,16	0,10
583	510 091,28	4 313 367,77	0,10
584	510 130,26	4 313 407,82	0,10
585	510 170,65	4 313 449,89	0,10
586	510 198,43	4 313 483,57	0,10
587	510 224,31	4 313 515,82	0,10
588	510 264,67	4 313 559,96	0,10
589	510 305,74	4 313 603,76	0,10
590	510 349,21	4 313 650,85	0,10
591	510 394,84	4 313 699,83	0,10
592	510 436,78	4 313 744,96	0,10
593	510 478,74	4 313 790,22	0,10
594	510 532,66	4 313 848,50	0,10
595	510 573,74	4 313 871,45	0,10
596	510 626,86	4 313 901,57	0,10
597	510 695,16	4 313 940,05	0,10
598	510 756,85	4 313 974,68	0,10
599	510 813,72	4 314 006,63	0,10
600	510 874,08	4 314 040,49	0,10
601	510 932,93	4 314 073,53	0,10
602	510 991,28	4 314 106,86	0,10
603	511 053,50	4 314 141,53	0,10
604	511 115,74	4 314 176,02	0,10
605	511 188,78	4 314 217,43	0,10
606	511 243,42	4 314 248,30	0,10
607	511 305,40	4 314 282,98	0,10
608	511 358,94	4 314 312,09	0,10
609	511 412,53	4 314 341,22	0,10
610	511 464,59	4 314 369,37	0,10
611	511 522,66	4 314 391,11	0,10
612	511 583,44	4 314 411,55	0,10
613	511 644,75	4 314 432,49	0,10
614	511 705,67	4 314 453,25	0,10
615	511 833,42	4 314 495,88	0,10
616	511 893,99	4 314 516,63	0,10
617	511 950,37	4 314 536,00	0,10
618	512 006,22	4 314 554,96	0,10
619	512 071,54	4 314 576,56	0,10
620	512 137,51	4 314 598,27	0,10
621	512 200,42	4 314 619,29	0,10
622	512 264,14	4 314 640,76	0,10
623	512 334,25	4 314 664,18	0,10
624	512 394,07	4 314 687,81	0,10
625	512 457,29	4 314 712,87	0,10
626	512 521,87	4 314 739,00	0,10
627	512 583,35	4 314 762,96	0,10
628	512 644,67	4 314 788,19	0,10

629	512 700,00	4 314 809,33	0,10
630	512 765,51	4 314 834,45	0,10
631	512 825,23	4 314 860,15	0,10
632	512 922,00	4 314 896,26	0,10
633	512 971,23	4 314 916,01	0,10
634	513 021,94	4 314 936,23	0,10
635	513 076,91	4 314 958,15	0,10
636	513 130,01	4 314 979,31	0,10
637	513 236,05	4 315 021,31	0,10
638	513 292,85	4 315 044,02	0,10
639	513 343,96	4 315 064,25	0,10
640	513 397,24	4 315 085,32	0,10
641	513 459,45	4 315 109,96	0,10
642	513 510,05	4 315 129,90	0,10
643	513 557,37	4 315 148,61	0,10
644	513 628,30	4 315 169,63	0,10
645	513 689,88	4 315 187,97	0,10
646	513 745,48	4 315 204,20	0,10
647	513 809,58	4 315 223,15	0,10
648	513 868,22	4 315 240,24	0,10
649	513 934,34	4 315 259,75	0,10
650	513 991,45	4 315 276,69	0,10
651	514 054,54	4 315 295,19	0,10
652	514 110,83	4 315 311,69	0,10
653	514 163,69	4 315 327,45	0,10
654	514 224,13	4 315 345,70	0,10
655	514 279,81	4 315 347,70	0,10
656	514 336,50	4 315 349,73	0,10
657	514 398,27	4 315 351,78	0,10
658	514 460,66	4 315 354,50	0,10
659	514 524,87	4 315 356,83	0,10
660	514 595,00	4 315 379,58	0,10
661	514 663,64	4 315 402,02	0,10
662	514 735,86	4 315 425,62	0,10
663	514 795,61	4 315 444,31	0,10
664	514 863,16	4 315 465,96	0,10
665	514 921,88	4 315 485,31	0,10
666	514 984,33	4 315 505,19	0,10
667	515 048,38	4 315 526,00	0,10
668	515 112,99	4 315 546,95	0,10
669	515 176,01	4 315 567,47	0,10
670	515 235,79	4 315 586,86	0,10
671	515 285,43	4 315 602,84	0,10
672	515 349,94	4 315 624,99	0,10
673	515 415,33	4 315 645,02	0,10
674	515 470,33	4 315 662,92	0,10
675	515 527,55	4 315 681,43	0,10
676	515 576,56	4 315 697,47	0,10
677	515 636,99	4 315 717,19	0,10
678	515 700,43	4 315 737,79	0,10
679	515 746,47	4 315 712,28	0,10
680	515 797,62	4 315 683,84	0,10
681	515 849,63	4 315 655,03	0,10
682	515 864,01	4 315 646,67	0,10
683	515 874,84	4 315 665,30	0,10
684	515 856,87	4 315 675,74	0,10
685	515 856,05	4 315 674,34	0,10
686	515 807,32	4 315 701,33	0,10
687	515 756,18	4 315 729,77	0,10
688	515 715,84	4 315 752,11	0,10
689	515 717,74	4 315 754,95	0,10
690	515 739,73	4 315 805,43	0,10
691	515 761,92	4 315 855,85	0,10
692	515 787,82	4 315 914,42	0,10

693	515 814,42	4 315 974,51	0,10
694	515 838,59	4 316 028,42	0,10
695	515 862,94	4 316 083,19	0,10
696	515 888,92	4 316 141,49	0,10
697	515 910,64	4 316 190,84	0,10
698	515 938,48	4 316 252,88	0,10
699	515 963,69	4 316 309,42	0,10
700	515 988,47	4 316 364,97	0,10
701	516 017,16	4 316 429,70	0,10
702	516 041,78	4 316 483,95	0,10
703	516 065,14	4 316 537,19	0,10
704	516 090,51	4 316 594,51	0,10
705	516 114,89	4 316 649,68	0,10
706	516 137,54	4 316 700,01	0,10
707	516 224,45	4 316 896,23	0,10
708	516 247,72	4 316 949,33	0,10
709	516 272,15	4 317 004,64	0,10
710	516 292,72	4 317 051,20	0,10
711	516 315,18	4 317 100,63	0,10
712	516 335,60	4 317 145,59	0,10
713	516 358,00	4 317 194,89	0,10
714	516 375,17	4 317 237,09	0,10
715	516 397,96	4 317 287,58	0,10
716	516 418,66	4 317 335,48	0,10
717	516 438,40	4 317 384,32	0,10
718	516 476,68	4 317 480,73	0,10
719	516 492,82	4 317 522,13	0,10
720	516 505,23	4 317 553,10	0,10
721	516 523,62	4 317 598,83	0,10
722	516 542,30	4 317 646,49	0,10
723	516 564,13	4 317 701,45	0,10
724	516 583,88	4 317 751,43	0,10
725	516 604,91	4 317 805,64	0,10
726	516 623,55	4 317 850,87	0,10
727	516 640,39	4 317 893,17	0,10
728	516 657,07	4 317 935,92	0,10
729	516 676,88	4 317 985,80	0,10
730	516 695,65	4 318 033,29	0,10
731	516 714,30	4 318 079,86	0,10
732	516 733,97	4 318 128,87	0,10
733	516 755,19	4 318 181,52	0,10
734	516 776,10	4 318 233,95	0,10
735	516 799,33	4 318 291,24	0,10
736	516 822,06	4 318 348,15	0,10
737	516 887,36	4 318 358,21	0,10
738	516 952,86	4 318 368,03	0,10
739	517 008,83	4 318 376,71	0,10
740	517 059,59	4 318 384,11	0,10
741	517 119,55	4 318 393,08	0,10
742	517 185,08	4 318 403,24	0,10
743	517 233,31	4 318 410,19	0,10
744	517 289,10	4 318 418,66	0,10
745	517 341,61	4 318 426,44	0,10
746	517 397,90	4 318 434,79	0,10
747	517 453,02	4 318 443,04	0,10
748	517 509,41	4 318 451,09	0,10
749	517 549,24	4 318 456,79	0,10
750	517 593,65	4 318 463,44	0,10
751	517 641,76	4 318 471,25	0,10
752	517 701,30	4 318 479,44	0,10
753	517 760,63	4 318 488,24	0,10
754	517 825,72	4 318 498,08	0,10
755	517 887,07	4 318 507,26	0,10
756	517 963,20	4 318 518,64	0,10

757	518 031,76	4 318 528,48	0,10
758	518 099,04	4 318 538,36	0,10
759	518 168,09	4 318 548,59	0,10
760	518 243,30	4 318 559,61	0,10
761	518 245,31	4 318 560,05	0,10
762	518 245,48	4 318 559,27	0,10
763	518 265,86	4 318 563,84	0,10
764	518 261,16	4 318 584,79	0,10
765	518 240,79	4 318 580,23	0,10
766	518 240,94	4 318 579,56	0,10
767	518 165,18	4 318 568,38	0,10
768	518 096,12	4 318 558,15	0,10
769	518 028,89	4 318 548,27	0,10
770	517 960,30	4 318 538,42	0,10
771	517 884,11	4 318 527,04	0,10
772	517 822,75	4 318 517,86	0,10
773	517 757,66	4 318 508,02	0,10
774	517 698,47	4 318 499,23	0,10
775	517 638,79	4 318 491,03	0,10
776	517 590,57	4 318 483,20	0,10
777	517 546,34	4 318 476,57	0,10
778	517 506,58	4 318 470,89	0,10
779	517 450,12	4 318 462,83	0,10
780	517 394,95	4 318 454,57	0,10
781	517 338,67	4 318 446,23	0,10
782	517 286,14	4 318 438,44	0,10
783	517 230,38	4 318 429,97	0,10
784	517 182,12	4 318 423,02	0,10
785	517 116,53	4 318 412,85	0,10
786	517 056,67	4 318 403,90	0,10
787	517 005,86	4 318 396,49	0,10
788	516 949,84	4 318 387,80	0,10
789	516 884,36	4 318 377,98	0,10
790	516 807,73	4 318 366,18	0,10
791	516 780,77	4 318 298,71	0,10
792	516 757,54	4 318 241,41	0,10
793	516 736,62	4 318 188,97	0,10
794	516 715,42	4 318 136,34	0,10
795	516 695,74	4 318 087,31	0,10
796	516 677,07	4 318 040,69	0,10
797	516 658,28	4 317 993,17	0,10
798	516 638,46	4 317 943,25	0,10
799	516 621,78	4 317 900,51	0,10
800	516 605,01	4 317 858,38	0,10
801	516 586,34	4 317 813,07	0,10
802	516 565,26	4 317 758,72	0,10
803	516 545,54	4 317 708,82	0,10
804	516 523,70	4 317 653,83	0,10
805	516 505,03	4 317 606,21	0,10
806	516 486,67	4 317 560,56	0,10
807	516 474,22	4 317 529,49	0,10
808	516 458,07	4 317 488,05	0,10
809	516 419,84	4 317 391,76	0,10
810	516 400,21	4 317 343,20	0,10
811	516 379,66	4 317 295,66	0,10
812	516 356,79	4 317 244,98	0,10
813	516 339,63	4 317 202,80	0,10
814	516 317,39	4 317 153,86	0,10
815	516 296,97	4 317 108,91	0,10
816	516 274,47	4 317 059,38	0,10
817	516 253,85	4 317 012,72	0,10
818	516 229,41	4 316 957,39	0,10
819	516 206,15	4 316 904,30	0,10
820	516 119,27	4 316 708,17	0,10

821	516 096,62	4 316 657,82	0,10
822	516 072,21	4 316 602,59	0,10
823	516 046,83	4 316 545,26	0,10
824	516 023,51	4 316 492,10	0,10
825	515 998,91	4 316 437,88	0,10
826	515 970,19	4 316 373,10	0,10
827	515 945,43	4 316 317,56	0,10
828	515 920,23	4 316 261,05	0,10
829	515 892,36	4 316 198,96	0,10
830	515 870,64	4 316 149,59	0,10
831	515 844,67	4 316 091,33	0,10
832	515 820,33	4 316 036,58	0,10
833	515 796,15	4 315 982,65	0,10
834	515 769,54	4 315 922,52	0,10
835	515 743,63	4 315 863,93	0,10
836	515 721,41	4 315 813,45	0,10
837	515 700,13	4 315 764,59	0,10
838	515 695,09	4 315 757,09	0,10
839	515 630,80	4 315 736,21	0,10
840	515 570,36	4 315 716,49	0,10
841	515 521,36	4 315 700,45	0,10
842	515 464,15	4 315 681,95	0,10
843	515 409,31	4 315 664,09	0,10
844	515 343,77	4 315 644,02	0,10
845	515 279,12	4 315 621,82	0,10
846	515 229,64	4 315 605,90	0,10
847	515 169,84	4 315 586,49	0,10
848	515 106,80	4 315 565,97	0,10
849	515 042,20	4 315 545,02	0,10
850	514 978,21	4 315 524,23	0,10
851	514 915,72	4 315 504,33	0,10
852	514 856,98	4 315 484,98	0,10
853	514 789,57	4 315 463,38	0,10
854	514 729,76	4 315 444,67	0,10
855	514 657,43	4 315 421,03	0,10
856	514 588,80	4 315 398,59	0,10
857	514 521,36	4 315 376,71	0,10
858	514 459,87	4 315 374,49	0,10
859	514 397,50	4 315 371,77	0,10
860	514 335,81	4 315 369,72	0,10
861	514 279,09	4 315 367,68	0,10
862	514 220,83	4 315 365,59	0,10
863	514 157,94	4 315 346,61	0,10
864	514 105,16	4 315 330,87	0,10
865	514 048,92	4 315 314,38	0,10
866	513 985,79	4 315 295,87	0,10
867	513 928,67	4 315 278,92	0,10
868	513 862,59	4 315 259,43	0,10
869	513 803,94	4 315 242,34	0,10
870	513 739,84	4 315 223,39	0,10
871	513 684,22	4 315 207,15	0,10
872	513 622,60	4 315 188,80	0,10
873	513 550,84	4 315 167,53	0,10
874	513 502,70	4 315 148,50	0,10
875	513 452,10	4 315 128,56	0,10
876	513 389,87	4 315 103,91	0,10
877	513 336,60	4 315 082,85	0,10
878	513 285,46	4 315 062,60	0,10
879	513 228,65	4 315 039,89	0,10
880	513 122,63	4 314 997,90	0,10
881	513 069,50	4 314 976,72	0,10
882	513 014,54	4 314 954,81	0,10
883	512 963,80	4 314 934,58	0,10
884	512 914,78	4 314 914,92	0,10

885	512 817,78	4 314 878,72	0,10
886	512 757,98	4 314 852,98	0,10
887	512 692,85	4 314 828,01	0,10
888	512 637,30	4 314 806,78	0,10
889	512 575,92	4 314 781,53	0,10
890	512 514,49	4 314 757,59	0,10
891	512 449,86	4 314 731,44	0,10
892	512 386,71	4 314 706,41	0,10
893	512 327,40	4 314 682,98	0,10
894	512 257,78	4 314 659,72	0,10
895	512 194,06	4 314 638,26	0,10
896	512 131,21	4 314 617,26	0,10
897	512 065,27	4 314 595,55	0,10
898	511 999,87	4 314 573,92	0,10
899	511 943,91	4 314 554,93	0,10
900	511 887,49	4 314 535,54	0,10
901	511 827,02	4 314 514,83	0,10
902	511 699,28	4 314 472,21	0,10
903	511 638,30	4 314 451,42	0,10
904	511 577,02	4 314 430,49	0,10
905	511 515,97	4 314 409,96	0,10
906	511 456,29	4 314 387,62	0,10
907	511 402,99	4 314 358,80	0,10
908	511 349,39	4 314 329,66	0,10
909	511 295,74	4 314 300,50	0,10
910	511 233,62	4 314 265,73	0,10
911	511 178,93	4 314 234,83	0,10
912	511 105,96	4 314 193,47	0,10
913	511 043,79	4 314 159,01	0,10
914	510 981,45	4 314 124,28	0,10
915	510 923,07	4 314 090,93	0,10
916	510 864,29	4 314 057,93	0,10
917	510 803,94	4 314 024,08	0,10
918	510 747,05	4 313 992,12	0,10
919	510 685,35	4 313 957,48	0,10
920	510 617,02	4 313 918,98	0,10
921	510 563,93	4 313 888,87	0,10
922	510 520,14	4 313 864,41	0,10
923	510 464,06	4 313 803,80	0,10
924	510 422,12	4 313 758,56	0,10
925	510 380,19	4 313 713,45	0,10
926	510 334,55	4 313 664,44	0,10
927	510 291,10	4 313 617,39	0,10
928	510 249,99	4 313 573,55	0,10
929	510 209,11	4 313 528,84	0,10
930	510 182,91	4 313 496,19	0,10
931	510 155,70	4 313 463,19	0,10
932	510 115,88	4 313 421,71	0,10
933	510 076,94	4 313 381,71	0,10
934	510 065,77	4 313 369,76	0,10
935	510 047,81	4 313 290,42	0,10
936	510 029,81	4 313 212,06	0,10
937	510 011,79	4 313 132,89	0,10
938	509 995,72	4 313 061,19	0,10
939	509 970,73	4 312 954,50	0,10
940	509 958,69	4 312 902,25	0,10
941	509 941,82	4 312 831,46	0,10
942	509 892,08	4 312 838,92	0,10
943	509 845,69	4 312 845,74	0,10
944	509 780,79	4 312 855,61	0,10
945	509 730,17	4 312 863,33	0,10
946	509 708,90	4 312 819,56	0,10
947	509 691,72	4 312 782,61	0,10
948	509 674,97	4 312 747,41	0,10

949	509 674,52	4 312 747,61	0,10
950	509 665,84	4 312 728,62	0,10
951	509 685,55	4 312 719,62	0,10
952	509 694,22	4 312 738,61	0,10
953	509 693,17	4 312 739,10	0,10
954	509 709,81	4 312 774,09	0,10
955	509 726,96	4 312 810,98	0,10
956	509 741,72	4 312 841,34	0,10
957	509 777,78	4 312 835,84	0,10
958	509 842,74	4 312 825,96	0,10
959	509 889,14	4 312 819,14	0,10
960	509 937,32	4 312 811,91	0,10
961	509 922,19	4 312 744,09	0,10
962	509 908,13	4 312 683,08	0,10
963	509 891,85	4 312 609,91	0,10
964	509 876,93	4 312 545,03	0,10
965	509 862,58	4 312 479,45	0,10
966	509 848,31	4 312 416,48	0,10
967	509 834,37	4 312 355,08	0,10
968	509 820,67	4 312 293,72	0,10
969	509 807,07	4 312 235,63	0,10
970	509 792,57	4 312 169,60	0,10
971	509 779,06	4 312 111,75	0,10
972	509 768,46	4 312 065,39	0,10
973	509 724,70	4 312 018,06	0,10
974	509 680,51	4 311 970,26	0,10
975	509 639,20	4 311 926,33	0,10
976	509 620,83	4 311 844,71	0,10
977	509 607,48	4 311 783,04	0,10
978	509 597,80	4 311 738,43	0,10
979	509 501,36	4 311 685,98	0,10
980	509 439,23	4 311 651,88	0,10
981	509 406,08	4 311 636,84	0,10
982	509 348,77	4 311 602,57	0,10
983	509 289,53	4 311 568,94	0,10
984	509 233,81	4 311 539,85	0,10
985	509 180,72	4 311 542,58	0,10
986	509 117,20	4 311 545,81	0,10
987	509 063,54	4 311 548,59	0,10
988	509 033,88	4 311 549,32	0,10
989	508 974,95	4 311 554,04	0,10
990	508 949,61	4 311 553,24	0,10
991	508 898,16	4 311 555,60	0,10
992	508 831,79	4 311 558,94	0,10
993	508 765,64	4 311 562,67	0,10
994	508 696,32	4 311 565,27	0,10
995	508 633,19	4 311 568,61	0,10
996	508 559,23	4 311 571,18	0,10
997	508 496,00	4 311 574,83	0,10
998	508 440,92	4 311 577,54	0,10
999	508 375,24	4 311 580,76	0,10
1000	508 300,13	4 311 583,65	0,10
1001	508 250,37	4 311 586,22	0,10
1002	508 192,46	4 311 545,96	0,10
1003	508 137,25	4 311 507,86	0,10
1004	508 078,51	4 311 467,11	0,10
1005	508 024,09	4 311 429,69	0,10
1006	507 971,57	4 311 393,35	0,10
1007	507 930,73	4 311 365,04	0,10
1008	507 879,43	4 311 329,10	0,10
1009	507 824,18	4 311 291,03	0,10
1010	507 769,12	4 311 252,79	0,10
1011	507 714,89	4 311 214,88	0,10
1012	507 658,49	4 311 177,09	0,10

1013	507 591,55	4 311 132,47	0,10
1014	507 538,92	4 311 096,50	0,10
1015	507 491,14	4 311 064,47	0,10
1016	507 434,44	4 311 025,98	0,10
1017	507 357,77	4 310 974,70	0,10
1018	507 303,37	4 310 938,05	0,10
1019	507 235,29	4 310 892,39	0,10
1020	507 190,58	4 310 862,44	0,10
1021	507 142,26	4 310 834,58	0,10
1022	507 162,43	4 310 760,36	0,10
1023	507 183,57	4 310 689,40	0,10
1024	507 198,43	4 310 636,54	0,10
1025	507 215,26	4 310 578,30	0,10
1026	507 220,17	4 310 529,91	0,10
1027	507 225,51	4 310 479,25	0,10
1028	507 231,40	4 310 419,88	0,10
1029	507 237,36	4 310 361,17	0,10
1030	507 243,46	4 310 300,65	0,10
1031	507 249,26	4 310 240,97	0,10
1032	507 244,24	4 310 183,34	0,10
1033	507 238,86	4 310 120,96	0,10
1034	507 233,61	4 310 060,09	0,10
1035	507 228,29	4 309 999,27	0,10
1036	507 223,19	4 309 939,02	0,10
1037	507 217,82	4 309 877,82	0,10
1038	507 212,78	4 309 818,84	0,10
1039	507 207,12	4 309 755,83	0,10
1040	507 202,16	4 309 696,96	0,10
1041	507 196,97	4 309 636,03	0,10
1042	507 191,33	4 309 571,09	0,10
1043	507 185,34	4 309 499,84	0,10
1044	507 180,82	4 309 451,82	0,10
1045	507 167,85	4 309 399,96	0,10
1046	507 151,27	4 309 334,42	0,10
1047	507 134,95	4 309 270,64	0,10
1048	507 117,79	4 309 202,11	0,10
1049	507 102,45	4 309 141,35	0,10
1050	507 089,21	4 309 088,91	0,10
1051	507 100,93	4 309 027,71	0,10
1052	507 112,71	4 308 965,16	0,10
1053	507 121,97	4 308 915,74	0,10
1054	507 133,44	4 308 852,73	0,10
1055	507 143,70	4 308 800,56	0,10
1056	507 153,70	4 308 747,99	0,10
1057	507 163,86	4 308 691,94	0,10
1058	507 174,70	4 308 633,67	0,10
1059	507 186,77	4 308 571,68	0,10
1060	507 198,27	4 308 510,41	0,10
1061	507 209,70	4 308 450,07	0,10
1062	507 221,33	4 308 388,36	0,10
1063	507 232,74	4 308 327,08	0,10
1064	507 243,56	4 308 268,47	0,10
1065	507 255,15	4 308 209,65	0,10
1066	507 264,23	4 308 161,70	0,10
1067	507 272,34	4 308 119,11	0,10
1068	507 273,40	4 308 048,00	0,10
1069	507 274,34	4 307 993,25	0,10
1070	507 275,45	4 307 933,38	0,10
1071	507 276,45	4 307 872,92	0,10
1072	507 261,76	4 307 813,56	0,10
1073	507 247,20	4 307 755,46	0,10
1074	507 232,22	4 307 693,72	0,10
1075	507 219,96	4 307 644,80	0,10
1076	507 189,93	4 307 592,81	0,10

1077	507 159,61	4 307 540,36	0,10
1078	507 130,25	4 307 489,49	0,10
1079	507 093,22	4 307 425,99	0,10
1080	507 056,99	4 307 375,46	0,10
1081	507 016,73	4 307 319,29	0,10
1082	506 976,67	4 307 262,85	0,10
1083	506 942,50	4 307 216,15	0,10
1084	506 904,48	4 307 162,62	0,10
1085	506 868,96	4 307 113,09	0,10
1086	506 840,53	4 307 073,96	0,10
1087	506 808,69	4 307 028,49	0,10
1088	506 745,34	4 306 984,82	0,10
1089	506 689,19	4 306 987,61	0,10
1090	506 625,07	4 306 991,83	0,10
1091	506 576,41	4 306 994,86	0,10
1092	506 523,37	4 306 997,20	0,10
1093	506 468,33	4 307 000,41	0,10
1094	506 418,65	4 307 003,92	0,10
1095	506 352,93	4 307 007,51	0,10
1096	506 287,18	4 307 011,28	0,10
1097	506 234,69	4 307 014,72	0,10
1098	506 173,34	4 307 018,42	0,10
1099	506 120,67	4 307 021,41	0,10
1100	506 120,87	4 307 022,17	0,10
1101	506 100,00	4 307 027,67	0,10
1102	506 099,72	4 307 026,63	0,10
1103	506 096,53	4 307 027,38	0,10
1104	506 088,02	4 307 019,44	0,10
1105	506 064,55	4 307 030,33	0,10
1106	506 067,03	4 307 034,35	0,10
1107	506 095,62	4 307 078,49	0,10
1108	506 130,98	4 307 132,70	0,10
1109	506 172,78	4 307 198,15	0,10
1110	506 103,30	4 307 228,99	0,10
1111	506 094,16	4 307 233,04	0,10
1112	506 086,05	4 307 214,76	0,10
1113	506 095,19	4 307 210,71	0,10
1114	506 143,40	4 307 189,31	0,10
1115	506 114,17	4 307 143,55	0,10
1116	506 078,86	4 307 089,39	0,10
1117	506 052,72	4 307 049,06	0,10
1118	506 052,33	4 307 049,01	0,10
1119	506 036,58	4 307 049,11	0,10
1120	506 036,44	4 307 027,61	0,10
1121	506 040,10	4 307 027,58	0,10
1122	506 040,65	4 306 993,79	0,10
1123	506 026,14	4 306 941,56	0,10
1124	506 011,97	4 306 891,98	0,10
1125	505 994,55	4 306 830,91	0,10
1126	505 980,90	4 306 783,80	0,10
1127	505 966,66	4 306 732,20	0,10
1128	505 962,57	4 306 717,99	0,10
1129	505 944,46	4 306 772,28	0,10
1130	505 925,45	4 306 830,71	0,10
1131	505 918,42	4 306 850,72	0,10
1132	505 834,10	4 306 935,92	0,10
1133	505 780,29	4 306 962,44	0,10
1134	505 727,43	4 306 988,15	0,10
1135	505 668,00	4 307 017,42	0,10
1136	505 619,83	4 307 041,14	0,10
1137	505 569,19	4 307 066,04	0,10
1138	505 534,95	4 307 083,12	0,10
1139	505 498,44	4 307 091,96	0,10
1140	505 437,74	4 307 107,01	0,10

1141	505 431,18	4 307 108,87	0,10
1142	505 426,59	4 307 112,75	0,10
1143	505 411,46	4 307 134,97	0,10
1144	505 389,62	4 307 167,24	0,10
1145	505 362,01	4 307 207,23	0,10
1146	505 329,85	4 307 254,17	0,10
1147	505 299,03	4 307 299,92	0,10
1148	505 313,50	4 307 322,64	0,10
1149	505 338,09	4 307 361,41	0,10
1150	505 364,53	4 307 402,48	0,10
1151	505 415,27	4 307 480,22	0,10
1152	505 447,90	4 307 530,70	0,10
1153	505 488,99	4 307 593,98	0,10
1154	505 552,00	4 307 667,30	0,10
1155	505 615,53	4 307 742,06	0,10
1156	505 668,32	4 307 802,63	0,10
1157	505 717,80	4 307 860,09	0,10
1158	505 770,80	4 307 921,94	0,10
1159	505 823,95	4 307 983,76	0,10
1160	505 875,05	4 308 043,74	0,10
1161	505 927,85	4 308 104,44	0,10
1162	505 980,40	4 308 165,63	0,10
1163	506 032,94	4 308 226,50	0,10
1164	506 089,60	4 308 293,40	0,10
1165	506 074,10	4 308 355,16	0,10
1166	506 059,30	4 308 414,66	0,10
1167	506 043,40	4 308 476,09	0,10
1168	506 028,42	4 308 535,62	0,10
1169	506 012,03	4 308 598,46	0,10
1170	505 995,16	4 308 664,96	0,10
1171	505 955,89	4 308 704,19	0,10
1172	505 890,63	4 308 768,67	0,10
1173	505 846,19	4 308 813,71	0,10
1174	505 782,06	4 308 877,11	0,10
1175	505 706,31	4 308 884,85	0,10
1176	505 636,87	4 308 891,36	0,10
1177	505 563,27	4 308 898,52	0,10
1178	505 484,82	4 308 906,13	0,10
1179	505 406,50	4 308 914,05	0,10
1180	505 337,26	4 308 902,77	0,10
1181	505 265,22	4 308 890,54	0,10
1182	505 193,10	4 308 878,37	0,10
1183	505 116,58	4 308 865,29	0,10
1184	505 052,85	4 308 854,48	0,10
1185	505 042,99	4 308 852,80	0,10
1186	505 046,34	4 308 833,09	0,10
1187	505 056,19	4 308 834,76	0,10
1188	505 119,94	4 308 845,58	0,10
1189	505 196,45	4 308 858,65	0,10
1190	505 268,56	4 308 870,82	0,10
1191	505 340,54	4 308 883,04	0,10
1192	505 407,11	4 308 893,89	0,10
1193	505 482,85	4 308 886,23	0,10
1194	505 561,33	4 308 878,61	0,10
1195	505 634,97	4 308 871,45	0,10
1196	505 704,36	4 308 864,95	0,10
1197	505 773,02	4 308 857,93	0,10
1198	505 832,04	4 308 799,58	0,10
1199	505 876,48	4 308 754,53	0,10
1200	505 941,79	4 308 690,00	0,10
1201	505 977,13	4 308 654,71	0,10
1202	505 992,66	4 308 593,48	0,10
1203	506 009,04	4 308 530,65	0,10
1204	506 024,02	4 308 471,14	0,10

1205	506 039,92	4 308 409,74	0,10
1206	506 054,70	4 308 350,31	0,10
1207	506 067,71	4 308 298,49	0,10
1208	506 017,74	4 308 239,50	0,10
1209	505 965,25	4 308 178,68	0,10
1210	505 912,72	4 308 117,52	0,10
1211	505 859,89	4 308 056,79	0,10
1212	505 808,75	4 307 996,76	0,10
1213	505 755,62	4 307 934,97	0,10
1214	505 702,62	4 307 873,12	0,10
1215	505 653,20	4 307 815,72	0,10
1216	505 600,37	4 307 755,11	0,10
1217	505 536,80	4 307 680,29	0,10
1218	505 472,95	4 307 606,00	0,10
1219	505 431,11	4 307 541,58	0,10
1220	505 398,50	4 307 491,11	0,10
1221	505 347,75	4 307 413,36	0,10
1222	505 321,24	4 307 372,18	0,10
1223	505 296,62	4 307 333,37	0,10
1224	505 275,13	4 307 299,62	0,10
1225	505 313,30	4 307 242,93	0,10
1226	505 345,53	4 307 195,89	0,10
1227	505 373,11	4 307 155,96	0,10
1228	505 394,91	4 307 123,74	0,10
1229	505 412,31	4 307 098,18	0,10
1230	505 411,47	4 307 097,18	0,10
1231	505 415,06	4 307 094,14	0,10
1232	505 416,32	4 307 092,30	0,10
1233	505 417,71	4 307 091,90	0,10
1234	505 427,54	4 307 083,61	0,10
1235	505 431,05	4 307 087,76	0,10
1236	505 433,37	4 307 087,49	0,10
1237	505 493,68	4 307 072,53	0,10
1238	505 528,04	4 307 064,22	0,10
1239	505 560,31	4 307 048,12	0,10
1240	505 611,00	4 307 023,19	0,10
1241	505 659,16	4 306 999,48	0,10
1242	505 718,64	4 306 970,19	0,10
1243	505 771,50	4 306 944,48	0,10
1244	505 822,24	4 306 919,46	0,10
1245	505 901,04	4 306 839,85	0,10
1246	505 906,50	4 306 824,30	0,10
1247	505 925,46	4 306 766,02	0,10
1248	505 944,53	4 306 708,85	0,10
1249	505 953,02	4 306 684,26	0,10
1250	505 939,99	4 306 627,60	0,10
1251	505 927,10	4 306 571,80	0,10
1252	505 913,44	4 306 514,79	0,10
1253	505 899,97	4 306 455,72	0,10
1254	505 886,90	4 306 399,52	0,10
1255	505 874,63	4 306 346,37	0,10
1256	505 859,39	4 306 281,98	0,10
1257	505 843,64	4 306 225,13	0,10
1258	505 827,64	4 306 165,52	0,10
1259	505 812,17	4 306 108,39	0,10
1260	505 796,04	4 306 050,50	0,10
1261	505 780,19	4 305 992,98	0,10
1262	505 764,31	4 305 935,47	0,10
1263	505 747,33	4 305 871,72	0,10
1264	505 728,99	4 305 806,42	0,10
1265	505 714,34	4 305 751,56	0,10
1266	505 696,57	4 305 684,74	0,10
1267	505 680,85	4 305 627,70	0,10
1268	505 665,46	4 305 571,49	0,10

1269	505 652,79	4 305 526,92	0,10
1270	505 644,22	4 305 494,57	0,10
1271	505 609,05	4 305 452,97	0,10
1272	505 571,09	4 305 408,11	0,10
1273	505 535,36	4 305 365,87	0,10
1274	505 498,63	4 305 322,30	0,10
1275	505 461,47	4 305 278,25	0,10
1276	505 423,67	4 305 233,54	0,10
1277	505 391,60	4 305 195,46	0,10
1278	505 350,28	4 305 146,21	0,10
1279	505 307,02	4 305 094,58	0,10
1280	505 271,36	4 305 057,24	0,10
1281	505 231,45	4 305 015,43	0,10
1282	505 194,62	4 304 977,44	0,10
1283	505 165,88	4 304 947,54	0,10
1284	505 111,14	4 304 883,13	0,10
1285	505 056,19	4 304 819,21	0,10
1286	505 001,83	4 304 755,26	0,10
1287	504 955,10	4 304 700,17	0,10
1288	504 914,68	4 304 729,70	0,10
1289	504 898,94	4 304 741,74	0,10
1290	504 883,63	4 304 756,11	0,10
1291	504 868,33	4 304 739,81	0,10
1292	504 883,65	4 304 725,44	0,10
1293	504 884,92	4 304 726,80	0,10
1294	504 902,84	4 304 713,58	0,10
1295	504 942,09	4 304 684,90	0,10
1296	504 919,71	4 304 658,76	0,10
1297	504 886,16	4 304 619,27	0,10
1298	504 844,82	4 304 570,53	0,10
1299	504 801,84	4 304 520,55	0,10
1300	504 749,94	4 304 459,40	0,10
1301	504 676,54	4 304 373,01	0,10
1302	504 644,30	4 304 328,10	0,10
1303	504 618,79	4 304 291,99	0,10
1304	504 553,96	4 304 215,74	0,10
1305	504 517,64	4 304 172,75	0,10
1306	504 481,34	4 304 128,32	0,10
1307	504 449,68	4 304 090,35	0,10
1308	504 413,37	4 304 046,63	0,10
1309	504 380,75	4 304 007,24	0,10
1310	504 347,99	4 303 967,68	0,10
1311	504 315,87	4 303 928,80	0,10
1312	504 281,25	4 303 887,70	0,10
1313	504 249,39	4 303 848,50	0,10
1314	504 215,71	4 303 809,95	0,10
1315	504 175,81	4 303 764,08	0,10
1316	504 142,74	4 303 725,72	0,10
1317	504 106,88	4 303 683,60	0,10
1318	504 067,88	4 303 638,05	0,10
1319	504 031,05	4 303 594,83	0,10
1320	503 993,60	4 303 550,50	0,10
1321	503 955,95	4 303 506,50	0,10
1322	503 916,28	4 303 459,88	0,10
1323	503 878,90	4 303 415,99	0,10
1324	503 842,70	4 303 374,02	0,10
1325	503 801,64	4 303 324,99	0,10
1326	503 764,82	4 303 281,91	0,10
1327	503 725,82	4 303 236,33	0,10
1328	503 688,93	4 303 193,00	0,10
1329	503 652,33	4 303 149,69	0,10
1330	503 610,60	4 303 100,35	0,10
1331	503 568,42	4 303 051,04	0,10
1332	503 530,34	4 303 006,05	0,10

1333	503 487,03	4 302 955,39	0,10
1334	503 509,17	4 302 929,29	0,10
1335	503 515,51	4 302 878,95	0,10
1336	503 522,33	4 302 826,92	0,10
1337	503 530,58	4 302 765,01	0,10
1338	503 537,28	4 302 712,67	0,10
1339	503 544,81	4 302 654,78	0,10
1340	503 551,54	4 302 601,58	0,10
1341	503 558,94	4 302 544,80	0,10
1342	503 566,85	4 302 486,07	0,10
1343	503 573,51	4 302 430,90	0,10
1344	503 582,27	4 302 368,41	0,10
1345	503 588,84	4 302 313,54	0,10
1346	503 596,43	4 302 254,06	0,10
1347	503 604,83	4 302 192,04	0,10
1348	503 612,54	4 302 130,54	0,10
1349	503 619,48	4 302 076,09	0,10
1350	503 626,90	4 302 018,98	0,10
1351	503 635,38	4 301 952,48	0,10
1352	503 642,94	4 301 893,54	0,10
1353	503 650,49	4 301 835,05	0,10
1354	503 658,31	4 301 774,67	0,10
1355	503 665,63	4 301 717,87	0,10
1356	503 673,26	4 301 658,03	0,10
1357	503 680,78	4 301 600,33	0,10
1358	503 688,33	4 301 541,17	0,10
1359	503 696,55	4 301 476,05	0,10
1360	503 704,19	4 301 416,52	0,10
1361	503 712,13	4 301 354,29	0,10
1362	503 719,69	4 301 295,54	0,10
1363	503 727,41	4 301 238,14	0,10
1364	503 735,99	4 301 168,63	0,10
1365	503 743,63	4 301 106,80	0,10
1366	503 751,16	4 301 047,13	0,10
1367	503 759,17	4 300 986,02	0,10
1368	503 766,77	4 300 927,95	0,10
1369	503 773,86	4 300 872,47	0,10
1370	503 781,72	4 300 810,96	0,10
1371	503 789,60	4 300 749,62	0,10
1372	503 797,34	4 300 688,86	0,10
1373	503 805,13	4 300 629,02	0,10
1374	503 812,43	4 300 574,48	0,10
1375	503 820,46	4 300 509,55	0,10
1376	503 828,52	4 300 447,73	0,10
1377	503 833,61	4 300 409,77	0,10
1378	503 844,63	4 300 322,78	0,10
1379	503 851,95	4 300 268,13	0,10
1380	503 858,38	4 300 214,32	0,10
1381	503 863,26	4 300 184,33	0,10
1382	503 870,98	4 300 135,97	0,10
1383	503 879,67	4 300 082,46	0,10
1384	503 886,92	4 300 026,49	0,10
1385	503 894,89	4 299 965,50	0,10
1386	503 902,66	4 299 909,21	0,10
1387	503 909,83	4 299 854,03	0,10
1388	503 917,07	4 299 797,32	0,10
1389	503 924,55	4 299 742,33	0,10
1390	503 931,42	4 299 688,15	0,10
1391	503 938,62	4 299 632,77	0,10
1392	503 946,08	4 299 576,12	0,10
1393	503 953,49	4 299 518,93	0,10
1394	503 960,96	4 299 461,64	0,10
1395	503 968,64	4 299 402,00	0,10
1396	503 976,34	4 299 343,36	0,10


**Схема расположения границ публичного сервитута
"Подстанция 110/10 кВ "Полдарса" (ВЛ-10кВ Кичуга)"**

Кадастровые номера земельных участков, в отношении которых испрашивается публичный сервитут: 35:10:0000000:1739; 35:10:0513001:12; 35:10:0513001:22; 35:10:0513001:23; 35:10:0513001:26; 35:10:0513001:31; 35:10:0513001:32; 35:10:0513001:34; 35:10:0513001:58; 35:10:0513001:59; 35:10:0513003:4; 35:10:0513004:17; 35:10:0513004:20; 35:10:0513004:26; 35:10:0513004:27; 35:10:0513004:28; 35:10:0513004:29; 35:10:0513004:46; 35:10:0513004:126; 35:10:0513004:135; 35:10:0515020:87; 35:10:0515020:91; 35:10:0515021:2; 35:10:0515021:13; 35:10:0515026:3; 35:10:0515027:12; 35:10:0515027:206; 35:10:0515027:209, земли кадастровых кварталов: 35:10:0511005; 35:10:0511007; 35:10:0511008; 35:10:0512002; 35:10:0512004; 35:10:0513001; 35:10:0513002; 35:10:0513003; 35:10:0513004; 35:10:0515020; 35:10:0515021; 35:10:0515022; 35:10:0515023; 35:10:0515024; 35:10:0515026; 35:10:0515027; 35:10:0515031.

Площадь испрашиваемого публичного сервитута: 826 790 кв.м.

Каталог координат: Приложение 1 на 25 листах

Утверждена
Постановлением Администрации
Великоустюгского муниципального округа
от _____ № _____

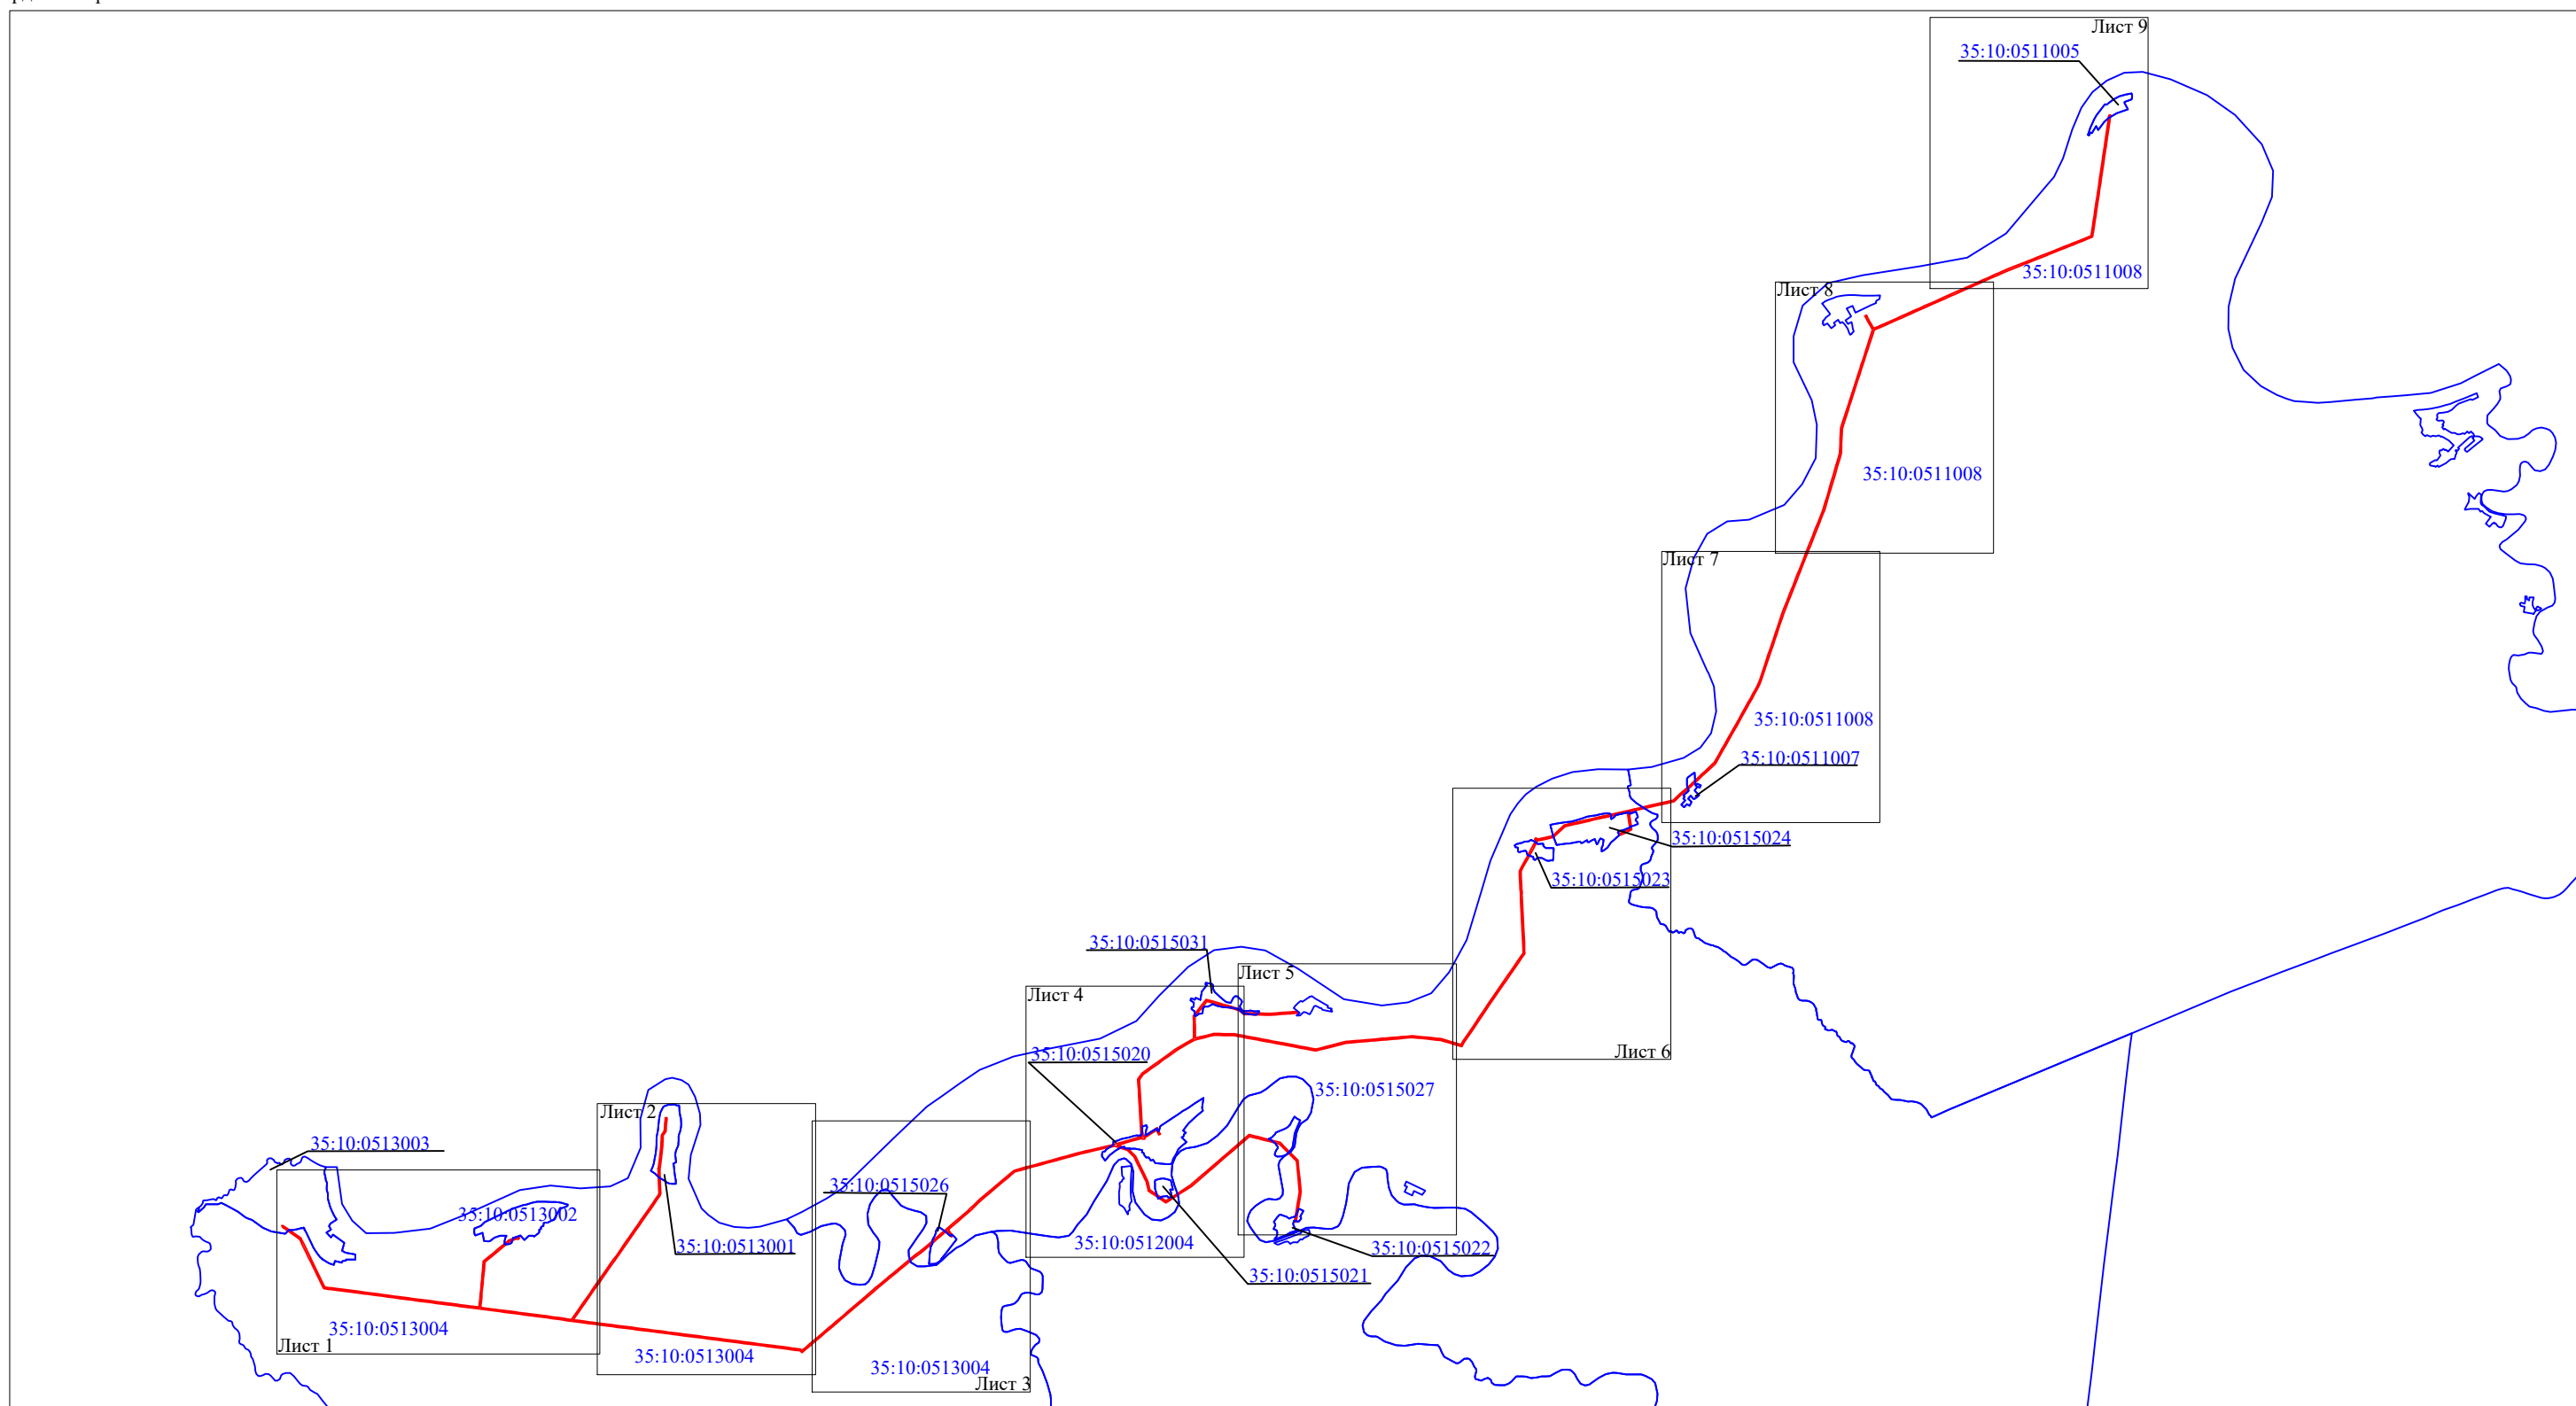

Масштаб 1:80 000

Используемые условные знаки и обозначения:

- граница публичного сервитута;
- граница кадастрового квартала;
- 35:10:0515020 — номер кадастрового квартала.

Подпись _____ С.И. Лукьянов
"13" июня 2024 г.



**Схема расположения границ публичного сервитута
"Подстанция 110/10 кВ "Полдарса" (ВЛ-10кВ Кичуга)"**



Масштаб 1:10000

Используемые условные знаки и обозначения:

- - граница публичного сервитута;
- 1 - характерная точка границ публичного сервитута, установленная при проведении кадастровых работ;
- - существующая часть границы, имеющиеся в ЕГРН сведения о которой достаточны для определения ее местоположения;
- (blue) - граница кадастрового квартала;
- :89 - кадастровый номер земельного участка, сведения о котором содержатся в ЕГРН;
- 35:10:0515020 - номер кадастрового квартала.

Схема расположения границ публичного сервитута
"Подстанция 110/10 кВ "Полдарса" (ВЛ-10кВ Кичуга)"



Масштаб 1:10000

Используемые условные знаки и обозначения:

- - граница публичного сервитута;
- 1 - характерная точка границ публичного сервитута, установленная при проведении кадастровых работ;
- - существующая часть границы, имеющиеся в ЕГРН сведения о которой достаточны для определения ее местоположения;
- (blue) - граница кадастрового квартала;
- :89 - кадастровый номер земельного участка, сведения о котором содержатся в ЕГРН;
- 35:10:0515020 - номер кадастрового квартала.

Схема расположения границ публичного сервитута
 "Подстанция 110/10 кВ "Полдарса" (ВЛ-10кВ Кичуга)"



Масштаб 1:10000

Используемые условные знаки и обозначения:

- - граница публичного сервитута;
- 1 - характеристическая точка границ публичного сервитута, установленная при проведении кадастровых работ;
- - существующая часть границы, имеющиеся в ЕГРН сведения о которой достаточны для определения ее местоположения;
- - граница кадастрового квартала;
- :89 - кадастровый номер земельного участка, сведения о котором содержатся в ЕГРН;
- 35:10:0515020 - номер кадастрового квартала.

Схема расположения границ публичного сервитута
 "Подстанция 110/10 кВ "Полдарса" (ВЛ-10кВ Кичуга)"



Масштаб 1:10000

Используемые условные знаки и обозначения:

- - граница публичного сервитута;
- 1 - характерная точка границ публичного сервитута, установленная при проведении кадастровых работ;
- - существующая часть границы, имеющиеся в ЕГРН сведения о которой достаточны для определения ее местоположения;
- - граница кадастрового квартала;
- :89 - кадастровый номер земельного участка, сведения о котором содержатся в ЕГРН;
- 35:10:0515020 - номер кадастрового квартала.

**Схема расположения границ публичного сервитута
"Подстанция 110/10 кВ "Полдарса" (ВЛ-10кВ Кичуга)"**



Масштаб 1:10000

Используемые условные знаки и обозначения:

- - граница публичного сервитута;
- 1 - характерная точка границ публичного сервитута, установленная при проведении кадастровых работ;
- - существующая часть границы, имеющиеся в ЕГРН сведения о которой достаточны для определения ее местоположения;
- (blue) - граница кадастрового квартала;
- :89 - кадастровый номер земельного участка, сведения о котором содержатся в ЕГРН;
- 35:10:0515020 - номер кадастрового квартала.

Схема расположения границ публичного сервитута
 "Подстанция 110/10 кВ "Полдарса" (ВЛ-10кВ Кичуга)"



Масштаб 1:10000

Используемые условные знаки и обозначения:


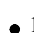


- - граница публичного сервитута;
- 1 - характерная точка границ публичного сервитута, установленная при проведении кадастровых работ;
- - существующая часть границы, имеющиеся в ЕГРН сведения о которой достаточны для определения ее местоположения;
- - граница кадастрового квартала;
- :89 - кадастровый номер земельного участка, сведения о котором содержатся в ЕГРН;
- 35:10:0515020 - номер кадастрового квартала.

Схема расположения границ публичного сервитута
"Подстанция 110/10 кВ "Полдарса" (ВЛ-10кВ Кичуга)"



Масштаб 1:10000

Используемые условные знаки и обозначения:

-  - граница публичного сервитута;
-  1 - характерная точка границ публичного сервитута, установленная при проведении кадастровых работ;
-  - существующая часть границы, имеющиеся в ЕГРН сведения о которой достаточны для определения ее местоположения;
-  - граница кадастрового участка;
- :89 - кадастровый номер земельного участка, сведения о котором содержатся в ЕГРН;
- 35:10:0515020 - номер кадастрового квартала.

**Схема расположения границ публичного сервитута
"Подстанция 110/10 кВ "Полдарса" (ВЛ-10кВ Кичуга)"**



Масштаб 1:10000

Используемые условные знаки и обозначения:

- - граница публичного сервитута;
- 1 - характерная точка границ публичного сервитута, установленная при проведении кадастровых работ;
- - существующая часть границы, имеющиеся в ЕГРН сведения о которой достаточны для определения ее местоположения;
- - граница кадастрового квартала;
- :89 - кадастровый номер земельного участка, сведения о котором содержатся в ЕГРН;
- 35:10:0515020 - номер кадастрового квартала.

Схема расположения границ публичного сервитута
 "Подстанция 110/10 кВ "Полдарса" (ВЛ-10кВ Кичуга)"



Масштаб 1:10000

Используемые условные знаки и обозначения:

- - граница публичного сервитута;
- 1 - характерная точка границ публичного сервитута, установленная при проведении кадастровых работ;
- - существующая часть границы, имеющиеся в ЕГРН сведения о которой достаточны для определения ее местоположения;
- - граница кадастрового квартала;
- :89 - кадастровый номер земельного участка, сведения о котором содержатся в ЕГРН;
- 35:10:0515020 - номер кадастрового квартала.

ТЕКСТОВОЕ ОПИСАНИЕ

местоположения границ населенных пунктов, территориальных зон

Прохождение границы		Описание прохождения границы
от точки	до точки	
1	2	3
—	—	—