


Схема расположения границ публичного сервитута
"Подстанция 110/10 кВ "Полдарса" (ВЛ-10кВ Кичуга)"

Кадастровые номера земельных участков, в отношении которых испрашивается публичный сервитут: 35:10:0000000:1739; 35:10:0513001:12; 35:10:0513001:22; 35:10:0513001:23; 35:10:0513001:26; 35:10:0513001:31; 35:10:0513001:32; 35:10:0513001:34; 35:10:0513001:58; 35:10:0513001:59; 35:10:0513003:4; 35:10:0513004:17; 35:10:0513004:20; 35:10:0513004:26; 35:10:0513004:27; 35:10:0513004:28; 35:10:0513004:29; 35:10:0513004:46; 35:10:0513004:126; 35:10:0513004:135; 35:10:0515020:87; 35:10:0515020:91; 35:10:0515021:2; 35:10:0515021:13; 35:10:0515026:3; 35:10:0515027:12; 35:10:0515027:206; 35:10:0515027:209, земли кадастровых кварталов: 35:10:0511005; 35:10:0511007; 35:10:0511008; 35:10:0512002; 35:10:0512004; 35:10:0513001; 35:10:0513002; 35:10:0513003; 35:10:0513004; 35:10:0515020; 35:10:0515021; 35:10:0515022; 35:10:0515023; 35:10:0515024; 35:10:0515026; 35:10:0515027; 35:10:0515031.

Площадь испрашиваемого публичного сервитута: 826 790 кв.м.

Каталог координат: Приложение 1 на 25 листах

Утверждена
Постановлением Администрации
Великоустюгского муниципального округа
от _____ № _____

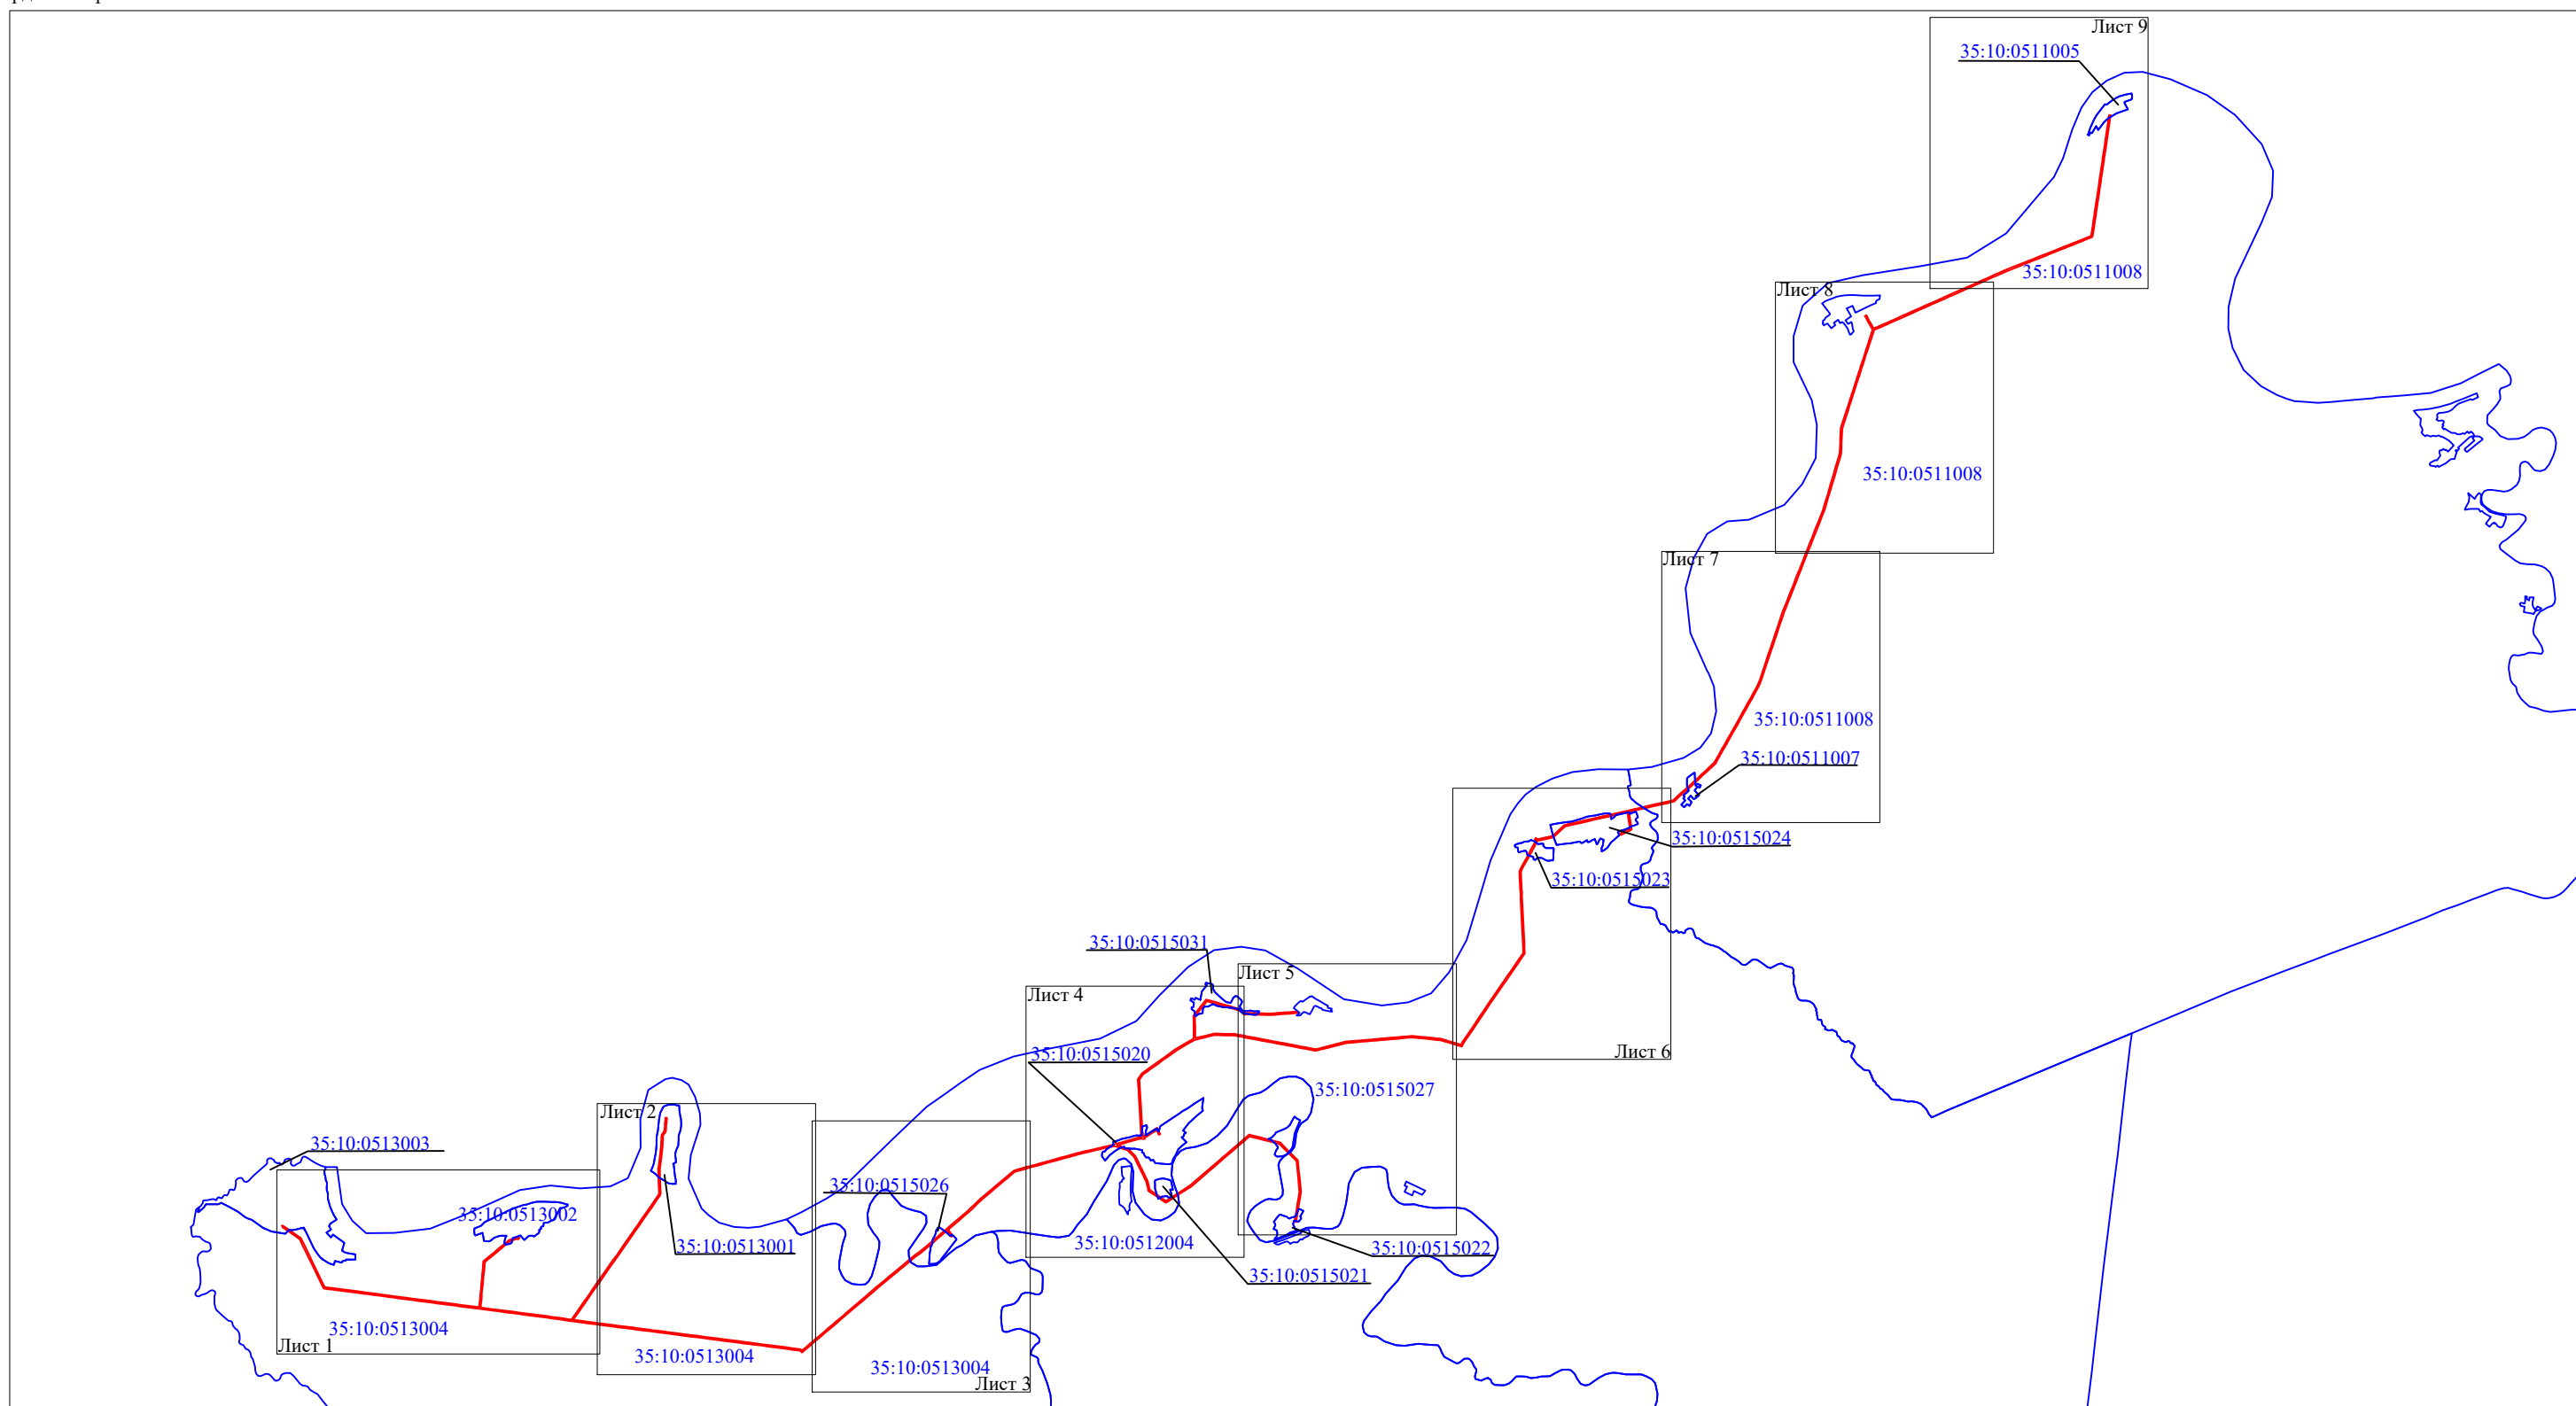

Масштаб 1:80 000

Используемые условные знаки и обозначения:

- граница публичного сервитута;
- граница кадастрового квартала;
- 35:10:0515020 - номер кадастрового квартала.

Подпись _____ С.И. Лукьянов
"13" июня 2024 г.



Схема расположения границ публичного сервитута
"Подстанция 110/10 кВ "Полдарса" (ВЛ-10кВ Кичуга)"



Масштаб 1:10000

Используемые условные знаки и обозначения:

- - граница публичного сервитута;
- 1 - характерная точка границ публичного сервитута, установленная при проведении кадастровых работ;
- - существующая часть границы, имеющиеся в ЕГРН сведения о которой достаточны для определения ее местоположения;
- (blue) - граница кадастрового квартала;
- :89 - кадастровый номер земельного участка, сведения о котором содержатся в ЕГРН;
- 35:10:0515020 - номер кадастрового квартала.

Схема расположения границ публичного сервитута
"Подстанция 110/10 кВ "Полдарса" (ВЛ-10кВ Кичуга)"



Масштаб 1:10000

Используемые условные знаки и обозначения:

- - граница публичного сервитута;
- 1 - характерная точка границ публичного сервитута, установленная при проведении кадастровых работ;
- - существующая часть границы, имеющиеся в ЕГРН сведения о которой достаточны для определения ее местоположения;
- (blue) - граница кадастрового квартала;
- :89 - кадастровый номер земельного участка, сведения о котором содержатся в ЕГРН;
- 35:10:05:15020 - номер кадастрового квартала.

Схема расположения границ публичного сервитута
"Подстанция 110/10 кВ "Полдарса" (ВЛ-10кВ Кичуга)"



Масштаб 1:10000

Используемые условные знаки и обозначения:

- - граница публичного сервитута;
- 1 - характеристическая точка границ публичного сервитута, установленная при проведении кадастровых работ;
- - существующая часть границы, имеющиеся в ЕГРН сведения о которой достаточны для определения ее местоположения;
- - граница кадастрового квартала;
- :89 - кадастровый номер земельного участка, сведения о котором содержатся в ЕГРН;
- 35:10:0515020 - номер кадастрового квартала.

Схема расположения границ публичного сервитута
 "Подстанция 110/10 кВ "Полдарса" (ВЛ-10кВ Кичуга)"



Масштаб 1:10000

Используемые условные знаки и обозначения:

- - граница публичного сервитута;
- 1 - характерная точка границ публичного сервитута, установленная при проведении кадастровых работ;
- - существующая часть границы, имеющиеся в ЕГРН сведения о которой достаточны для определения ее местоположения;
- - граница кадастрового квартала;
- :89 - кадастровый номер земельного участка, сведения о котором содержатся в ЕГРН;
- 35:10:0515020 - номер кадастрового квартала.

**Схема расположения границ публичного сервитута
"Подстанция 110/10 кВ "Полдарса" (ВЛ-10кВ Кичуга)"**



Масштаб 1:10000

Используемые условные знаки и обозначения:

- - граница публичного сервитута;
- 1 - характерная точка границ публичного сервитута, установленная при проведении кадастровых работ;
- - существующая часть границы, имеющиеся в ЕГРН сведения о которой достаточны для определения ее местоположения;
- (blue) - граница кадастрового квартала;
- :89 - кадастровый номер земельного участка, сведения о котором содержатся в ЕГРН;
- 35:10:0515020 - номер кадастрового квартала.

**Схема расположения границ публичного сервитута
"Подстанция 110/10 кВ "Полдарса" (ВЛ-10кВ Кичуга)"**



Масштаб 1:10000

Используемые условные знаки и обозначения:


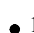


- - граница публичного сервитута;
- 1 - характерная точка границ публичного сервитута, установленная при проведении кадастровых работ;
- - существующая часть границы, имеющиеся в ЕГРН сведения о которой достаточны для определения ее местоположения;
- - граница кадастрового квартала;
- :89 - кадастровый номер земельного участка, сведения о котором содержатся в ЕГРН;
- 35:10:0515020 - номер кадастрового квартала.

Схема расположения границ публичного сервитута
"Подстанция 110/10 кВ "Полдарса" (ВЛ-10кВ Кичуга)"



Масштаб 1:10000

Используемые условные знаки и обозначения:

-  - граница публичного сервитута;
-  1 - характерная точка границ публичного сервитута, установленная при проведении кадастровых работ;
-  - существующая часть границы, имеющиеся в ЕГРН сведения о которой достаточны для определения ее местоположения;
-  - граница кадастрового квартала;
- :89 - кадастровый номер земельного участка, сведения о котором содержатся в ЕГРН;
- 35:10:0515020 - номер кадастрового квартала.

**Схема расположения границ публичного сервитута
"Подстанция 110/10 кВ "Полдарса" (ВЛ-10кВ Кичуга)"**



Масштаб 1:10000

Используемые условные знаки и обозначения:

- - граница публичного сервитута;
- 1 - характерная точка границ публичного сервитута, установленная при проведении кадастровых работ;
- - существующая часть границы, имеющиеся в ЕГРН сведения о которой достаточны для определения ее местоположения;
- - граница кадастрового квартала;
- :89 - кадастровый номер земельного участка, сведения о котором содержатся в ЕГРН;
- 35:10:0515020 - номер кадастрового квартала.

Схема расположения границ публичного сервитута
 "Подстанция 110/10 кВ "Полдарса" (ВЛ-10кВ Кичуга)"



Масштаб 1:10000

Используемые условные знаки и обозначения:

- - граница публичного сервитута;
- 1 - характерная точка границ публичного сервитута, установленная при проведении кадастровых работ;
- - существующая часть границы, имеющиеся в ЕГРН сведения о которой достаточны для определения ее местоположения;
- (blue) - граница кадастрового квартала;
- :89 - кадастровый номер земельного участка, сведения о котором содержатся в ЕГРН;
- 35:10:0515020 - номер кадастрового квартала.

| Система координат МСК-35, зона 4 | | | |
|--|---------------|--------------|---|
| Метод определения координат характерных точек границ - Аналитический метод | | | |
| Площадь публичного сервитута 826 790 кв. м. | | | |
| Обозначение характерных точек границы | Координаты, м | | Средняя квадратическая погрешность определения координат характерных точек границ |
| | X, м | Y, м | |
| 1 | 505 005,41 | 4 296 754,78 | 0,1 |
| 2 | 504 970,84 | 4 296 804,18 | 0,1 |
| 3 | 504 948,99 | 4 296 835,12 | 0,1 |
| 4 | 504 922,04 | 4 296 873,60 | 0,1 |
| 5 | 504 892,33 | 4 296 915,82 | 0,1 |
| 6 | 504 853,66 | 4 296 970,44 | 0,1 |
| 7 | 504 825,21 | 4 296 984,98 | 0,1 |
| 8 | 504 787,36 | 4 297 003,10 | 0,1 |
| 9 | 504 732,06 | 4 297 029,89 | 0,1 |
| 10 | 504 682,62 | 4 297 053,70 | 0,1 |
| 11 | 504 633,65 | 4 297 077,12 | 0,1 |
| 12 | 504 582,25 | 4 297 102,01 | 0,1 |
| 13 | 504 526,01 | 4 297 129,47 | 0,1 |
| 14 | 504 477,36 | 4 297 153,18 | 0,1 |
| 15 | 504 427,95 | 4 297 177,19 | 0,1 |
| 16 | 504 371,75 | 4 297 204,13 | 0,1 |
| 17 | 504 315,31 | 4 297 231,76 | 0,1 |
| 18 | 504 269,24 | 4 297 254,05 | 0,1 |
| 19 | 504 263,51 | 4 297 297,16 | 0,1 |
| 20 | 504 257,34 | 4 297 344,21 | 0,1 |
| 21 | 504 251,39 | 4 297 390,55 | 0,1 |
| 22 | 504 244,26 | 4 297 445,86 | 0,1 |
| 23 | 504 237,52 | 4 297 499,40 | 0,1 |
| 24 | 504 230,73 | 4 297 553,61 | 0,1 |
| 25 | 504 223,98 | 4 297 605,53 | 0,1 |
| 26 | 504 216,76 | 4 297 660,91 | 0,1 |
| 27 | 504 208,97 | 4 297 724,21 | 0,1 |
| 28 | 504 203,01 | 4 297 772,75 | 0,1 |
| 29 | 504 194,66 | 4 297 834,72 | 0,1 |
| 30 | 504 187,31 | 4 297 889,79 | 0,1 |
| 31 | 504 178,97 | 4 297 951,86 | 0,1 |
| 32 | 504 170,74 | 4 298 013,59 | 0,1 |
| 33 | 504 162,30 | 4 298 077,49 | 0,1 |
| 34 | 504 155,14 | 4 298 134,39 | 0,1 |
| 35 | 504 147,51 | 4 298 189,90 | 0,1 |
| 36 | 504 139,99 | 4 298 247,13 | 0,1 |
| 37 | 504 131,84 | 4 298 308,64 | 0,1 |
| 38 | 504 124,44 | 4 298 365,11 | 0,1 |
| 39 | 504 116,82 | 4 298 423,35 | 0,1 |
| 40 | 504 108,90 | 4 298 483,57 | 0,1 |
| 41 | 504 101,90 | 4 298 536,23 | 0,1 |
| 42 | 504 094,09 | 4 298 596,41 | 0,1 |
| 43 | 504 085,83 | 4 298 658,43 | 0,1 |
| 44 | 504 078,89 | 4 298 710,91 | 0,1 |
| 45 | 504 071,15 | 4 298 769,55 | 0,1 |
| 46 | 504 064,25 | 4 298 823,05 | 0,1 |
| 47 | 504 056,85 | 4 298 880,28 | 0,1 |
| 48 | 504 048,77 | 4 298 941,21 | 0,1 |
| 49 | 504 042,05 | 4 298 993,04 | 0,1 |
| 50 | 504 034,36 | 4 299 051,21 | 0,1 |
| 51 | 504 028,69 | 4 299 095,64 | 0,1 |
| 52 | 504 067,37 | 4 299 099,70 | 0,1 |
| 53 | 504 117,10 | 4 299 105,77 | 0,1 |
| 54 | 504 162,84 | 4 299 110,30 | 0,1 |

| | | | |
|-----|------------|--------------|-----|
| 55 | 504 202,00 | 4 299 112,33 | 0,1 |
| 56 | 504 253,84 | 4 299 119,06 | 0,1 |
| 57 | 504 309,33 | 4 299 125,10 | 0,1 |
| 58 | 504 364,82 | 4 299 129,30 | 0,1 |
| 59 | 504 422,12 | 4 299 134,64 | 0,1 |
| 60 | 504 477,53 | 4 299 140,28 | 0,1 |
| 61 | 504 532,54 | 4 299 144,66 | 0,1 |
| 62 | 504 578,05 | 4 299 148,86 | 0,1 |
| 63 | 504 611,71 | 4 299 189,54 | 0,1 |
| 64 | 504 644,40 | 4 299 229,02 | 0,1 |
| 65 | 504 680,25 | 4 299 272,25 | 0,1 |
| 66 | 504 711,27 | 4 299 310,03 | 0,1 |
| 67 | 504 732,34 | 4 299 335,28 | 0,1 |
| 68 | 504 767,53 | 4 299 376,90 | 0,1 |
| 69 | 504 801,92 | 4 299 418,72 | 0,1 |
| 70 | 504 831,63 | 4 299 454,37 | 0,1 |
| 71 | 504 849,87 | 4 299 502,57 | 0,1 |
| 72 | 504 864,45 | 4 299 541,36 | 0,1 |
| 73 | 504 865,46 | 4 299 541,03 | 0,1 |
| 74 | 504 871,98 | 4 299 561,02 | 0,1 |
| 75 | 504 866,31 | 4 299 562,87 | 0,1 |
| 76 | 504 867,30 | 4 299 563,75 | 0,1 |
| 77 | 504 853,35 | 4 299 579,48 | 0,1 |
| 78 | 504 837,17 | 4 299 565,14 | 0,1 |
| 79 | 504 843,94 | 4 299 557,51 | 0,1 |
| 80 | 504 846,15 | 4 299 551,28 | 0,1 |
| 81 | 504 844,99 | 4 299 547,71 | 0,1 |
| 82 | 504 845,42 | 4 299 547,57 | 0,1 |
| 83 | 504 831,15 | 4 299 509,63 | 0,1 |
| 84 | 504 814,11 | 4 299 464,59 | 0,1 |
| 85 | 504 786,51 | 4 299 431,47 | 0,1 |
| 86 | 504 752,17 | 4 299 389,71 | 0,1 |
| 87 | 504 717,03 | 4 299 348,14 | 0,1 |
| 88 | 504 695,86 | 4 299 322,78 | 0,1 |
| 89 | 504 664,83 | 4 299 284,98 | 0,1 |
| 90 | 504 629,01 | 4 299 241,79 | 0,1 |
| 91 | 504 596,31 | 4 299 202,30 | 0,1 |
| 92 | 504 567,94 | 4 299 168,01 | 0,1 |
| 93 | 504 530,82 | 4 299 164,59 | 0,1 |
| 94 | 504 475,72 | 4 299 160,20 | 0,1 |
| 95 | 504 420,18 | 4 299 154,54 | 0,1 |
| 96 | 504 363,14 | 4 299 149,23 | 0,1 |
| 97 | 504 307,49 | 4 299 145,01 | 0,1 |
| 98 | 504 251,47 | 4 299 138,93 | 0,1 |
| 99 | 504 200,19 | 4 299 132,26 | 0,1 |
| 100 | 504 161,34 | 4 299 130,25 | 0,1 |
| 101 | 504 114,90 | 4 299 125,65 | 0,1 |
| 102 | 504 065,11 | 4 299 119,57 | 0,1 |
| 103 | 504 025,95 | 4 299 115,46 | 0,1 |
| 104 | 504 016,76 | 4 299 185,98 | 0,1 |
| 105 | 504 009,96 | 4 299 236,70 | 0,1 |
| 106 | 504 002,80 | 4 299 292,53 | 0,1 |
| 107 | 503 996,17 | 4 299 345,89 | 0,1 |
| 108 | 503 988,47 | 4 299 404,58 | 0,1 |
| 109 | 503 980,79 | 4 299 464,21 | 0,1 |
| 110 | 503 973,32 | 4 299 521,50 | 0,1 |
| 111 | 503 965,91 | 4 299 578,71 | 0,1 |
| 112 | 503 958,45 | 4 299 635,36 | 0,1 |
| 113 | 503 951,25 | 4 299 690,69 | 0,1 |
| 114 | 503 944,38 | 4 299 744,93 | 0,1 |
| 115 | 503 936,90 | 4 299 799,93 | 0,1 |

| | | | |
|-----|------------|--------------|-----|
| 116 | 503 929,67 | 4 299 856,59 | 0,1 |
| 117 | 503 922,49 | 4 299 911,87 | 0,1 |
| 118 | 503 914,72 | 4 299 968,17 | 0,1 |
| 119 | 503 906,76 | 4 300 029,07 | 0,1 |
| 120 | 503 899,46 | 4 300 085,35 | 0,1 |
| 121 | 503 890,72 | 4 300 139,15 | 0,1 |
| 122 | 503 880,90 | 4 300 200,44 | 0,1 |
| 123 | 503 930,62 | 4 300 235,31 | 0,1 |
| 124 | 503 982,54 | 4 300 271,67 | 0,1 |
| 125 | 504 033,48 | 4 300 307,15 | 0,1 |
| 126 | 504 085,76 | 4 300 343,94 | 0,1 |
| 127 | 504 137,79 | 4 300 380,20 | 0,1 |
| 128 | 504 189,41 | 4 300 415,96 | 0,1 |
| 129 | 504 242,15 | 4 300 452,70 | 0,1 |
| 130 | 504 294,73 | 4 300 488,98 | 0,1 |
| 131 | 504 346,50 | 4 300 524,96 | 0,1 |
| 132 | 504 397,28 | 4 300 559,96 | 0,1 |
| 133 | 504 449,54 | 4 300 596,27 | 0,1 |
| 134 | 504 503,00 | 4 300 633,40 | 0,1 |
| 135 | 504 552,40 | 4 300 667,72 | 0,1 |
| 136 | 504 603,52 | 4 300 705,58 | 0,1 |
| 137 | 504 646,44 | 4 300 737,54 | 0,1 |
| 138 | 504 705,12 | 4 300 778,37 | 0,1 |
| 139 | 504 757,26 | 4 300 814,59 | 0,1 |
| 140 | 504 806,85 | 4 300 848,86 | 0,1 |
| 141 | 504 858,03 | 4 300 884,39 | 0,1 |
| 142 | 504 913,92 | 4 300 923,16 | 0,1 |
| 143 | 504 967,83 | 4 300 960,94 | 0,1 |
| 144 | 505 018,87 | 4 300 996,41 | 0,1 |
| 145 | 505 070,13 | 4 301 031,85 | 0,1 |
| 146 | 505 122,46 | 4 301 068,20 | 0,1 |
| 147 | 505 171,23 | 4 301 102,06 | 0,1 |
| 148 | 505 222,99 | 4 301 138,32 | 0,1 |
| 149 | 505 272,53 | 4 301 172,18 | 0,1 |
| 150 | 505 319,30 | 4 301 204,65 | 0,1 |
| 151 | 505 367,31 | 4 301 238,28 | 0,1 |
| 152 | 505 389,36 | 4 301 246,06 | 0,1 |
| 153 | 505 448,20 | 4 301 243,82 | 0,1 |
| 154 | 505 525,13 | 4 301 240,83 | 0,1 |
| 155 | 505 546,75 | 4 301 240,15 | 0,1 |
| 156 | 505 612,33 | 4 301 237,54 | 0,1 |
| 157 | 505 663,64 | 4 301 236,10 | 0,1 |
| 158 | 505 663,59 | 4 301 235,67 | 0,1 |
| 159 | 505 684,33 | 4 301 233,58 | 0,1 |
| 160 | 505 684,73 | 4 301 237,50 | 0,1 |
| 161 | 505 728,31 | 4 301 243,12 | 0,1 |
| 162 | 505 784,44 | 4 301 250,16 | 0,1 |
| 163 | 505 806,96 | 4 301 253,00 | 0,1 |
| 164 | 505 839,68 | 4 301 257,08 | 0,1 |
| 165 | 505 869,85 | 4 301 260,82 | 0,1 |
| 166 | 505 901,69 | 4 301 264,98 | 0,1 |
| 167 | 505 930,62 | 4 301 268,58 | 0,1 |
| 168 | 505 961,35 | 4 301 269,94 | 0,1 |
| 169 | 505 991,66 | 4 301 271,37 | 0,1 |
| 170 | 506 025,71 | 4 301 272,92 | 0,1 |
| 171 | 506 055,69 | 4 301 274,44 | 0,1 |
| 172 | 506 088,45 | 4 301 275,88 | 0,1 |
| 173 | 506 112,76 | 4 301 293,73 | 0,1 |
| 174 | 506 132,20 | 4 301 308,19 | 0,1 |
| 175 | 506 156,19 | 4 301 310,42 | 0,1 |
| 176 | 506 190,16 | 4 301 313,49 | 0,1 |

| | | | |
|-----|------------|--------------|-----|
| 177 | 506 215,50 | 4 301 315,86 | 0,1 |
| 178 | 506 244,65 | 4 301 318,52 | 0,1 |
| 179 | 506 269,65 | 4 301 320,79 | 0,1 |
| 180 | 506 290,88 | 4 301 321,55 | 0,1 |
| 181 | 506 290,11 | 4 301 342,81 | 0,1 |
| 182 | 506 268,88 | 4 301 342,04 | 0,1 |
| 183 | 506 268,92 | 4 301 340,91 | 0,1 |
| 184 | 506 242,79 | 4 301 338,44 | 0,1 |
| 185 | 506 213,66 | 4 301 335,77 | 0,1 |
| 186 | 506 188,33 | 4 301 333,41 | 0,1 |
| 187 | 506 154,36 | 4 301 330,33 | 0,1 |
| 188 | 506 124,77 | 4 301 327,58 | 0,1 |
| 189 | 506 100,87 | 4 301 309,82 | 0,1 |
| 190 | 506 081,50 | 4 301 295,60 | 0,1 |
| 191 | 506 054,75 | 4 301 294,42 | 0,1 |
| 192 | 506 024,75 | 4 301 292,90 | 0,1 |
| 193 | 505 990,74 | 4 301 291,35 | 0,1 |
| 194 | 505 960,44 | 4 301 289,92 | 0,1 |
| 195 | 505 928,94 | 4 301 288,53 | 0,1 |
| 196 | 505 899,16 | 4 301 284,82 | 0,1 |
| 197 | 505 867,33 | 4 301 280,66 | 0,1 |
| 198 | 505 837,21 | 4 301 276,92 | 0,1 |
| 199 | 505 804,47 | 4 301 272,84 | 0,1 |
| 200 | 505 781,93 | 4 301 270,00 | 0,1 |
| 201 | 505 725,79 | 4 301 262,95 | 0,1 |
| 202 | 505 678,65 | 4 301 256,88 | 0,1 |
| 203 | 505 673,12 | 4 301 256,34 | 0,1 |
| 204 | 505 665,75 | 4 301 257,09 | 0,1 |
| 205 | 505 665,65 | 4 301 256,05 | 0,1 |
| 206 | 505 613,00 | 4 301 257,53 | 0,1 |
| 207 | 505 547,47 | 4 301 260,13 | 0,1 |
| 208 | 505 525,84 | 4 301 260,82 | 0,1 |
| 209 | 505 448,98 | 4 301 263,80 | 0,1 |
| 210 | 505 386,31 | 4 301 266,19 | 0,1 |
| 211 | 505 358,07 | 4 301 256,23 | 0,1 |
| 212 | 505 307,86 | 4 301 221,05 | 0,1 |
| 213 | 505 261,19 | 4 301 188,65 | 0,1 |
| 214 | 505 211,61 | 4 301 154,77 | 0,1 |
| 215 | 505 159,79 | 4 301 118,46 | 0,1 |
| 216 | 505 111,05 | 4 301 084,64 | 0,1 |
| 217 | 505 058,74 | 4 301 048,29 | 0,1 |
| 218 | 505 007,48 | 4 301 012,85 | 0,1 |
| 219 | 504 956,38 | 4 300 977,34 | 0,1 |
| 220 | 504 902,48 | 4 300 939,56 | 0,1 |
| 221 | 504 846,63 | 4 300 900,82 | 0,1 |
| 222 | 504 795,46 | 4 300 865,30 | 0,1 |
| 223 | 504 745,87 | 4 300 831,03 | 0,1 |
| 224 | 504 693,71 | 4 300 794,80 | 0,1 |
| 225 | 504 634,75 | 4 300 753,77 | 0,1 |
| 226 | 504 591,59 | 4 300 721,64 | 0,1 |
| 227 | 504 540,74 | 4 300 683,98 | 0,1 |
| 228 | 504 491,58 | 4 300 649,83 | 0,1 |
| 229 | 504 438,13 | 4 300 612,70 | 0,1 |
| 230 | 504 385,90 | 4 300 576,41 | 0,1 |
| 231 | 504 335,12 | 4 300 541,40 | 0,1 |
| 232 | 504 283,34 | 4 300 505,42 | 0,1 |
| 233 | 504 230,75 | 4 300 469,14 | 0,1 |
| 234 | 504 178,00 | 4 300 432,38 | 0,1 |
| 235 | 504 126,38 | 4 300 396,63 | 0,1 |
| 236 | 504 074,29 | 4 300 360,32 | 0,1 |
| 237 | 504 022,01 | 4 300 323,53 | 0,1 |

| | | | |
|-----|------------|--------------|-----|
| 238 | 503 971,08 | 4 300 288,06 | 0,1 |
| 239 | 503 919,15 | 4 300 251,69 | 0,1 |
| 240 | 503 877,54 | 4 300 222,51 | 0,1 |
| 241 | 503 871,79 | 4 300 270,64 | 0,1 |
| 242 | 503 864,46 | 4 300 325,37 | 0,1 |
| 243 | 503 853,44 | 4 300 412,35 | 0,1 |
| 244 | 503 848,34 | 4 300 450,35 | 0,1 |
| 245 | 503 840,30 | 4 300 512,07 | 0,1 |
| 246 | 503 832,27 | 4 300 577,03 | 0,1 |
| 247 | 503 824,96 | 4 300 631,63 | 0,1 |
| 248 | 503 817,18 | 4 300 691,41 | 0,1 |
| 249 | 503 809,44 | 4 300 752,16 | 0,1 |
| 250 | 503 801,56 | 4 300 813,49 | 0,1 |
| 251 | 503 793,70 | 4 300 875,00 | 0,1 |
| 252 | 503 786,60 | 4 300 930,52 | 0,1 |
| 253 | 503 779,00 | 4 300 988,62 | 0,1 |
| 254 | 503 771,00 | 4 301 049,68 | 0,1 |
| 255 | 503 763,48 | 4 301 109,27 | 0,1 |
| 256 | 503 755,84 | 4 301 171,09 | 0,1 |
| 257 | 503 747,24 | 4 301 240,69 | 0,1 |
| 258 | 503 739,52 | 4 301 298,15 | 0,1 |
| 259 | 503 731,97 | 4 301 356,84 | 0,1 |
| 260 | 503 724,03 | 4 301 419,07 | 0,1 |
| 261 | 503 716,39 | 4 301 478,57 | 0,1 |
| 262 | 503 708,17 | 4 301 543,68 | 0,1 |
| 263 | 503 700,61 | 4 301 602,89 | 0,1 |
| 264 | 503 693,09 | 4 301 660,58 | 0,1 |
| 265 | 503 685,47 | 4 301 720,41 | 0,1 |
| 266 | 503 678,14 | 4 301 777,23 | 0,1 |
| 267 | 503 670,33 | 4 301 837,61 | 0,1 |
| 268 | 503 662,78 | 4 301 896,09 | 0,1 |
| 269 | 503 655,22 | 4 301 955,01 | 0,1 |
| 270 | 503 646,73 | 4 302 021,53 | 0,1 |
| 271 | 503 639,32 | 4 302 078,64 | 0,1 |
| 272 | 503 632,38 | 4 302 133,06 | 0,1 |
| 273 | 503 624,66 | 4 302 194,63 | 0,1 |
| 274 | 503 616,26 | 4 302 256,67 | 0,1 |
| 275 | 503 608,69 | 4 302 316,00 | 0,1 |
| 276 | 503 602,10 | 4 302 370,98 | 0,1 |
| 277 | 503 593,35 | 4 302 433,48 | 0,1 |
| 278 | 503 586,69 | 4 302 488,61 | 0,1 |
| 279 | 503 578,77 | 4 302 547,43 | 0,1 |
| 280 | 503 571,38 | 4 302 604,13 | 0,1 |
| 281 | 503 564,64 | 4 302 657,32 | 0,1 |
| 282 | 503 557,11 | 4 302 715,22 | 0,1 |
| 283 | 503 550,42 | 4 302 767,60 | 0,1 |
| 284 | 503 542,15 | 4 302 829,54 | 0,1 |
| 285 | 503 535,35 | 4 302 881,50 | 0,1 |
| 286 | 503 528,27 | 4 302 937,69 | 0,1 |
| 287 | 503 513,30 | 4 302 955,34 | 0,1 |
| 288 | 503 545,58 | 4 302 993,09 | 0,1 |
| 289 | 503 583,65 | 4 303 038,08 | 0,1 |
| 290 | 503 625,84 | 4 303 087,39 | 0,1 |
| 291 | 503 667,61 | 4 303 136,78 | 0,1 |
| 292 | 503 704,19 | 4 303 180,07 | 0,1 |
| 293 | 503 741,03 | 4 303 223,35 | 0,1 |
| 294 | 503 780,03 | 4 303 268,92 | 0,1 |
| 295 | 503 816,91 | 4 303 312,07 | 0,1 |
| 296 | 503 857,94 | 4 303 361,07 | 0,1 |
| 297 | 503 894,08 | 4 303 402,97 | 0,1 |
| 298 | 503 931,51 | 4 303 446,91 | 0,1 |

| | | | |
|-----|------------|--------------|-----|
| 299 | 503 971,16 | 4 303 493,51 | 0,1 |
| 300 | 504 008,84 | 4 303 537,54 | 0,1 |
| 301 | 504 046,30 | 4 303 581,90 | 0,1 |
| 302 | 504 083,09 | 4 303 625,06 | 0,1 |
| 303 | 504 122,09 | 4 303 670,62 | 0,1 |
| 304 | 504 157,93 | 4 303 712,71 | 0,1 |
| 305 | 504 190,93 | 4 303 750,99 | 0,1 |
| 306 | 504 230,78 | 4 303 796,81 | 0,1 |
| 307 | 504 264,68 | 4 303 835,61 | 0,1 |
| 308 | 504 296,66 | 4 303 874,95 | 0,1 |
| 309 | 504 331,23 | 4 303 915,99 | 0,1 |
| 310 | 504 363,40 | 4 303 954,93 | 0,1 |
| 311 | 504 396,16 | 4 303 994,48 | 0,1 |
| 312 | 504 428,77 | 4 304 033,87 | 0,1 |
| 313 | 504 465,06 | 4 304 077,56 | 0,1 |
| 314 | 504 496,76 | 4 304 115,59 | 0,1 |
| 315 | 504 533,02 | 4 304 159,97 | 0,1 |
| 316 | 504 569,21 | 4 304 202,81 | 0,1 |
| 317 | 504 634,60 | 4 304 279,71 | 0,1 |
| 318 | 504 660,59 | 4 304 316,50 | 0,1 |
| 319 | 504 692,31 | 4 304 360,68 | 0,1 |
| 320 | 504 765,19 | 4 304 446,46 | 0,1 |
| 321 | 504 817,05 | 4 304 507,56 | 0,1 |
| 322 | 504 860,03 | 4 304 557,54 | 0,1 |
| 323 | 504 901,40 | 4 304 606,32 | 0,1 |
| 324 | 504 934,93 | 4 304 645,78 | 0,1 |
| 325 | 504 964,33 | 4 304 680,12 | 0,1 |
| 326 | 505 017,07 | 4 304 742,32 | 0,1 |
| 327 | 505 071,40 | 4 304 806,21 | 0,1 |
| 328 | 505 126,34 | 4 304 870,13 | 0,1 |
| 329 | 505 180,72 | 4 304 934,12 | 0,1 |
| 330 | 505 209,01 | 4 304 963,55 | 0,1 |
| 331 | 505 245,87 | 4 305 001,56 | 0,1 |
| 332 | 505 285,82 | 4 305 043,43 | 0,1 |
| 333 | 505 321,93 | 4 305 081,23 | 0,1 |
| 334 | 505 365,60 | 4 305 133,36 | 0,1 |
| 335 | 505 406,91 | 4 305 182,59 | 0,1 |
| 336 | 505 438,95 | 4 305 220,64 | 0,1 |
| 337 | 505 476,75 | 4 305 265,34 | 0,1 |
| 338 | 505 513,92 | 4 305 309,41 | 0,1 |
| 339 | 505 550,64 | 4 305 352,97 | 0,1 |
| 340 | 505 586,35 | 4 305 395,19 | 0,1 |
| 341 | 505 624,33 | 4 305 440,06 | 0,1 |
| 342 | 505 662,40 | 4 305 485,10 | 0,1 |
| 343 | 505 672,07 | 4 305 521,62 | 0,1 |
| 344 | 505 684,73 | 4 305 566,12 | 0,1 |
| 345 | 505 700,13 | 4 305 622,40 | 0,1 |
| 346 | 505 715,87 | 4 305 679,51 | 0,1 |
| 347 | 505 733,66 | 4 305 746,40 | 0,1 |
| 348 | 505 748,28 | 4 305 801,14 | 0,1 |
| 349 | 505 766,62 | 4 305 866,44 | 0,1 |
| 350 | 505 783,61 | 4 305 930,23 | 0,1 |
| 351 | 505 799,47 | 4 305 987,67 | 0,1 |
| 352 | 505 815,32 | 4 306 045,16 | 0,1 |
| 353 | 505 831,46 | 4 306 103,09 | 0,1 |
| 354 | 505 846,95 | 4 306 160,32 | 0,1 |
| 355 | 505 862,94 | 4 306 219,86 | 0,1 |
| 356 | 505 878,76 | 4 306 277,00 | 0,1 |
| 357 | 505 894,11 | 4 306 341,81 | 0,1 |
| 358 | 505 906,38 | 4 306 395,01 | 0,1 |
| 359 | 505 919,46 | 4 306 451,23 | 0,1 |

| | | | |
|-----|------------|--------------|-----|
| 360 | 505 932,92 | 4 306 510,23 | 0,1 |
| 361 | 505 946,57 | 4 306 567,22 | 0,1 |
| 362 | 505 959,48 | 4 306 623,12 | 0,1 |
| 363 | 505 973,09 | 4 306 682,30 | 0,1 |
| 364 | 505 985,91 | 4 306 726,77 | 0,1 |
| 365 | 506 000,15 | 4 306 778,36 | 0,1 |
| 366 | 506 013,77 | 4 306 825,38 | 0,1 |
| 367 | 506 031,20 | 4 306 886,49 | 0,1 |
| 368 | 506 045,39 | 4 306 936,14 | 0,1 |
| 369 | 506 060,70 | 4 306 991,22 | 0,1 |
| 370 | 506 060,39 | 4 307 010,21 | 0,1 |
| 371 | 506 091,83 | 4 306 995,63 | 0,1 |
| 372 | 506 101,79 | 4 307 004,92 | 0,1 |
| 373 | 506 115,38 | 4 307 001,34 | 0,1 |
| 374 | 506 115,47 | 4 307 001,68 | 0,1 |
| 375 | 506 172,17 | 4 306 998,45 | 0,1 |
| 376 | 506 233,44 | 4 306 994,75 | 0,1 |
| 377 | 506 285,96 | 4 306 991,32 | 0,1 |
| 378 | 506 351,81 | 4 306 987,54 | 0,1 |
| 379 | 506 417,40 | 4 306 983,96 | 0,1 |
| 380 | 506 467,05 | 4 306 980,46 | 0,1 |
| 381 | 506 522,34 | 4 306 977,22 | 0,1 |
| 382 | 506 575,35 | 4 306 974,89 | 0,1 |
| 383 | 506 623,79 | 4 306 971,87 | 0,1 |
| 384 | 506 688,04 | 4 306 967,64 | 0,1 |
| 385 | 506 751,11 | 4 306 964,51 | 0,1 |
| 386 | 506 823,01 | 4 307 014,06 | 0,1 |
| 387 | 506 856,81 | 4 307 062,35 | 0,1 |
| 388 | 506 885,18 | 4 307 101,38 | 0,1 |
| 389 | 506 920,76 | 4 307 151,01 | 0,1 |
| 390 | 506 958,72 | 4 307 204,46 | 0,1 |
| 391 | 506 992,90 | 4 307 251,16 | 0,1 |
| 392 | 507 033,01 | 4 307 307,67 | 0,1 |
| 393 | 507 073,25 | 4 307 363,81 | 0,1 |
| 394 | 507 110,03 | 4 307 415,10 | 0,1 |
| 395 | 507 147,55 | 4 307 479,45 | 0,1 |
| 396 | 507 176,93 | 4 307 530,35 | 0,1 |
| 397 | 507 207,25 | 4 307 582,81 | 0,1 |
| 398 | 507 235,02 | 4 307 630,89 | 0,1 |
| 399 | 507 271,69 | 4 307 630,15 | 0,1 |
| 400 | 507 320,09 | 4 307 629,63 | 0,1 |
| 401 | 507 383,11 | 4 307 629,28 | 0,1 |
| 402 | 507 437,29 | 4 307 628,75 | 0,1 |
| 403 | 507 506,91 | 4 307 627,65 | 0,1 |
| 404 | 507 564,47 | 4 307 672,42 | 0,1 |
| 405 | 507 621,53 | 4 307 716,00 | 0,1 |
| 406 | 507 659,08 | 4 307 745,17 | 0,1 |
| 407 | 507 704,27 | 4 307 780,53 | 0,1 |
| 408 | 507 681,43 | 4 307 860,94 | 0,1 |
| 409 | 507 664,78 | 4 307 917,62 | 0,1 |
| 410 | 507 645,85 | 4 307 983,34 | 0,1 |
| 411 | 507 627,07 | 4 308 049,82 | 0,1 |
| 412 | 507 609,37 | 4 308 113,20 | 0,1 |
| 413 | 507 589,31 | 4 308 182,33 | 0,1 |
| 414 | 507 543,25 | 4 308 239,80 | 0,1 |
| 415 | 507 542,14 | 4 308 306,57 | 0,1 |
| 416 | 507 541,22 | 4 308 369,31 | 0,1 |
| 417 | 507 539,43 | 4 308 431,18 | 0,1 |
| 418 | 507 537,90 | 4 308 492,28 | 0,1 |
| 419 | 507 537,98 | 4 308 555,34 | 0,1 |
| 420 | 507 541,19 | 4 308 609,70 | 0,1 |

| | | | |
|-----|------------|--------------|-----|
| 421 | 507 546,14 | 4 308 671,24 | 0,1 |
| 422 | 507 550,95 | 4 308 733,35 | 0,1 |
| 423 | 507 555,09 | 4 308 791,91 | 0,1 |
| 424 | 507 560,70 | 4 308 851,06 | 0,1 |
| 425 | 507 561,91 | 4 308 851,10 | 0,1 |
| 426 | 507 561,27 | 4 308 872,20 | 0,1 |
| 427 | 507 539,92 | 4 308 871,55 | 0,1 |
| 428 | 507 540,56 | 4 308 850,50 | 0,1 |
| 429 | 507 535,16 | 4 308 793,56 | 0,1 |
| 430 | 507 531,00 | 4 308 734,83 | 0,1 |
| 431 | 507 526,20 | 4 308 672,81 | 0,1 |
| 432 | 507 521,24 | 4 308 611,09 | 0,1 |
| 433 | 507 517,98 | 4 308 555,94 | 0,1 |
| 434 | 507 517,90 | 4 308 492,04 | 0,1 |
| 435 | 507 519,44 | 4 308 430,64 | 0,1 |
| 436 | 507 521,22 | 4 308 368,88 | 0,1 |
| 437 | 507 522,14 | 4 308 306,25 | 0,1 |
| 438 | 507 523,37 | 4 308 232,63 | 0,1 |
| 439 | 507 571,22 | 4 308 172,93 | 0,1 |
| 440 | 507 590,13 | 4 308 107,72 | 0,1 |
| 441 | 507 607,82 | 4 308 044,41 | 0,1 |
| 442 | 507 626,62 | 4 307 977,85 | 0,1 |
| 443 | 507 645,57 | 4 307 912,03 | 0,1 |
| 444 | 507 662,22 | 4 307 855,39 | 0,1 |
| 445 | 507 681,36 | 4 307 788,00 | 0,1 |
| 446 | 507 646,78 | 4 307 760,95 | 0,1 |
| 447 | 507 609,33 | 4 307 731,84 | 0,1 |
| 448 | 507 552,26 | 4 307 688,26 | 0,1 |
| 449 | 507 500,18 | 4 307 647,76 | 0,1 |
| 450 | 507 437,55 | 4 307 648,74 | 0,1 |
| 451 | 507 383,27 | 4 307 649,28 | 0,1 |
| 452 | 507 320,26 | 4 307 649,63 | 0,1 |
| 453 | 507 272,00 | 4 307 650,15 | 0,1 |
| 454 | 507 242,07 | 4 307 650,76 | 0,1 |
| 455 | 507 251,64 | 4 307 688,93 | 0,1 |
| 456 | 507 266,61 | 4 307 750,67 | 0,1 |
| 457 | 507 281,17 | 4 307 808,73 | 0,1 |
| 458 | 507 296,49 | 4 307 870,65 | 0,1 |
| 459 | 507 295,44 | 4 307 933,73 | 0,1 |
| 460 | 507 294,34 | 4 307 993,61 | 0,1 |
| 461 | 507 293,40 | 4 308 048,32 | 0,1 |
| 462 | 507 292,31 | 4 308 121,15 | 0,1 |
| 463 | 507 283,88 | 4 308 165,42 | 0,1 |
| 464 | 507 274,79 | 4 308 213,45 | 0,1 |
| 465 | 507 263,20 | 4 308 272,22 | 0,1 |
| 466 | 507 252,40 | 4 308 330,73 | 0,1 |
| 467 | 507 240,99 | 4 308 392,04 | 0,1 |
| 468 | 507 229,35 | 4 308 453,79 | 0,1 |
| 469 | 507 217,93 | 4 308 514,12 | 0,1 |
| 470 | 507 206,41 | 4 308 575,43 | 0,1 |
| 471 | 507 194,35 | 4 308 637,41 | 0,1 |
| 472 | 507 183,53 | 4 308 695,55 | 0,1 |
| 473 | 507 173,37 | 4 308 751,64 | 0,1 |
| 474 | 507 163,34 | 4 308 804,36 | 0,1 |
| 475 | 507 153,09 | 4 308 856,45 | 0,1 |
| 476 | 507 141,64 | 4 308 919,37 | 0,1 |
| 477 | 507 132,36 | 4 308 968,86 | 0,1 |
| 478 | 507 120,58 | 4 309 031,44 | 0,1 |
| 479 | 507 109,69 | 4 309 088,32 | 0,1 |
| 480 | 507 121,84 | 4 309 136,45 | 0,1 |
| 481 | 507 137,19 | 4 309 197,23 | 0,1 |

| | | | |
|-----|------------|--------------|-----|
| 482 | 507 154,34 | 4 309 265,74 | 0,1 |
| 483 | 507 170,66 | 4 309 329,49 | 0,1 |
| 484 | 507 187,24 | 4 309 395,08 | 0,1 |
| 485 | 507 200,59 | 4 309 448,44 | 0,1 |
| 486 | 507 205,26 | 4 309 498,06 | 0,1 |
| 487 | 507 211,26 | 4 309 569,39 | 0,1 |
| 488 | 507 216,89 | 4 309 634,31 | 0,1 |
| 489 | 507 222,09 | 4 309 695,28 | 0,1 |
| 490 | 507 227,05 | 4 309 754,10 | 0,1 |
| 491 | 507 232,71 | 4 309 817,10 | 0,1 |
| 492 | 507 237,74 | 4 309 876,10 | 0,1 |
| 493 | 507 243,12 | 4 309 937,30 | 0,1 |
| 494 | 507 248,21 | 4 309 997,55 | 0,1 |
| 495 | 507 253,54 | 4 310 058,36 | 0,1 |
| 496 | 507 258,79 | 4 310 119,24 | 0,1 |
| 497 | 507 264,16 | 4 310 181,61 | 0,1 |
| 498 | 507 269,34 | 4 310 241,07 | 0,1 |
| 499 | 507 263,36 | 4 310 302,62 | 0,1 |
| 500 | 507 257,26 | 4 310 363,18 | 0,1 |
| 501 | 507 251,30 | 4 310 421,88 | 0,1 |
| 502 | 507 245,41 | 4 310 481,28 | 0,1 |
| 503 | 507 240,06 | 4 310 531,96 | 0,1 |
| 504 | 507 234,97 | 4 310 582,11 | 0,1 |
| 505 | 507 217,67 | 4 310 642,03 | 0,1 |
| 506 | 507 202,78 | 4 310 694,96 | 0,1 |
| 507 | 507 181,66 | 4 310 765,84 | 0,1 |
| 508 | 507 165,60 | 4 310 824,95 | 0,1 |
| 509 | 507 201,15 | 4 310 845,45 | 0,1 |
| 510 | 507 246,43 | 4 310 875,78 | 0,1 |
| 511 | 507 314,52 | 4 310 921,45 | 0,1 |
| 512 | 507 368,92 | 4 310 958,09 | 0,1 |
| 513 | 507 445,62 | 4 311 009,39 | 0,1 |
| 514 | 507 502,33 | 4 311 047,89 | 0,1 |
| 515 | 507 550,13 | 4 311 079,94 | 0,1 |
| 516 | 507 602,74 | 4 311 115,89 | 0,1 |
| 517 | 507 669,60 | 4 311 160,46 | 0,1 |
| 518 | 507 726,19 | 4 311 198,38 | 0,1 |
| 519 | 507 780,56 | 4 311 236,38 | 0,1 |
| 520 | 507 835,56 | 4 311 274,59 | 0,1 |
| 521 | 507 890,84 | 4 311 312,67 | 0,1 |
| 522 | 507 942,17 | 4 311 348,63 | 0,1 |
| 523 | 507 982,95 | 4 311 376,91 | 0,1 |
| 524 | 508 035,45 | 4 311 413,22 | 0,1 |
| 525 | 508 089,88 | 4 311 450,66 | 0,1 |
| 526 | 508 148,63 | 4 311 491,42 | 0,1 |
| 527 | 508 203,84 | 4 311 529,51 | 0,1 |
| 528 | 508 256,17 | 4 311 565,89 | 0,1 |
| 529 | 508 299,23 | 4 311 563,67 | 0,1 |
| 530 | 508 374,37 | 4 311 560,78 | 0,1 |
| 531 | 508 439,93 | 4 311 557,57 | 0,1 |
| 532 | 508 494,93 | 4 311 554,86 | 0,1 |
| 533 | 508 558,31 | 4 311 551,20 | 0,1 |
| 534 | 508 632,32 | 4 311 548,63 | 0,1 |
| 535 | 508 695,42 | 4 311 545,29 | 0,1 |
| 536 | 508 764,70 | 4 311 542,69 | 0,1 |
| 537 | 508 830,73 | 4 311 538,97 | 0,1 |
| 538 | 508 897,20 | 4 311 535,62 | 0,1 |
| 539 | 508 949,46 | 4 311 533,23 | 0,1 |
| 540 | 508 974,46 | 4 311 534,01 | 0,1 |
| 541 | 509 032,83 | 4 311 529,34 | 0,1 |
| 542 | 509 062,77 | 4 311 528,60 | 0,1 |

| | | | |
|-----|------------|--------------|-----|
| 543 | 509 116,19 | 4 311 525,83 | 0,1 |
| 544 | 509 179,69 | 4 311 522,60 | 0,1 |
| 545 | 509 238,24 | 4 311 519,60 | 0,1 |
| 546 | 509 299,10 | 4 311 551,37 | 0,1 |
| 547 | 509 358,84 | 4 311 585,29 | 0,1 |
| 548 | 509 415,38 | 4 311 619,10 | 0,1 |
| 549 | 509 448,18 | 4 311 633,98 | 0,1 |
| 550 | 509 510,95 | 4 311 668,43 | 0,1 |
| 551 | 509 604,89 | 4 311 719,52 | 0,1 |
| 552 | 509 609,30 | 4 311 715,70 | 0,1 |
| 553 | 509 617,77 | 4 311 705,51 | 0,1 |
| 554 | 509 634,18 | 4 311 719,16 | 0,1 |
| 555 | 509 620,74 | 4 311 735,34 | 0,1 |
| 556 | 509 618,89 | 4 311 733,80 | 0,1 |
| 557 | 509 617,55 | 4 311 735,11 | 0,1 |
| 558 | 509 627,03 | 4 311 778,81 | 0,1 |
| 559 | 509 640,36 | 4 311 840,40 | 0,1 |
| 560 | 509 657,51 | 4 311 916,61 | 0,1 |
| 561 | 509 695,13 | 4 311 956,62 | 0,1 |
| 562 | 509 739,39 | 4 312 004,49 | 0,1 |
| 563 | 509 786,77 | 4 312 055,73 | 0,1 |
| 564 | 509 798,55 | 4 312 107,25 | 0,1 |
| 565 | 509 812,08 | 4 312 165,18 | 0,1 |
| 566 | 509 826,58 | 4 312 231,21 | 0,1 |
| 567 | 509 840,16 | 4 312 289,27 | 0,1 |
| 568 | 509 853,88 | 4 312 350,68 | 0,1 |
| 569 | 509 867,82 | 4 312 412,06 | 0,1 |
| 570 | 509 882,10 | 4 312 475,10 | 0,1 |
| 571 | 509 896,44 | 4 312 540,65 | 0,1 |
| 572 | 509 911,36 | 4 312 605,50 | 0,1 |
| 573 | 509 927,64 | 4 312 678,66 | 0,1 |
| 574 | 509 941,70 | 4 312 739,67 | 0,1 |
| 575 | 509 959,17 | 4 312 817,96 | 0,1 |
| 576 | 509 978,16 | 4 312 897,69 | 0,1 |
| 577 | 509 990,21 | 4 312 949,98 | 0,1 |
| 578 | 510 015,22 | 4 313 056,72 | 0,1 |
| 579 | 510 031,29 | 4 313 128,49 | 0,1 |
| 580 | 510 049,31 | 4 313 207,60 | 0,1 |
| 581 | 510 067,31 | 4 313 285,98 | 0,1 |
| 582 | 510 084,10 | 4 313 360,16 | 0,1 |
| 583 | 510 091,28 | 4 313 367,77 | 0,1 |
| 584 | 510 130,26 | 4 313 407,82 | 0,1 |
| 585 | 510 170,65 | 4 313 449,89 | 0,1 |
| 586 | 510 198,43 | 4 313 483,57 | 0,1 |
| 587 | 510 224,31 | 4 313 515,82 | 0,1 |
| 588 | 510 264,67 | 4 313 559,96 | 0,1 |
| 589 | 510 305,74 | 4 313 603,76 | 0,1 |
| 590 | 510 349,21 | 4 313 650,85 | 0,1 |
| 591 | 510 394,84 | 4 313 699,83 | 0,1 |
| 592 | 510 436,78 | 4 313 744,96 | 0,1 |
| 593 | 510 478,74 | 4 313 790,22 | 0,1 |
| 594 | 510 532,66 | 4 313 848,50 | 0,1 |
| 595 | 510 573,74 | 4 313 871,45 | 0,1 |
| 596 | 510 626,86 | 4 313 901,57 | 0,1 |
| 597 | 510 695,16 | 4 313 940,05 | 0,1 |
| 598 | 510 756,85 | 4 313 974,68 | 0,1 |
| 599 | 510 813,72 | 4 314 006,63 | 0,1 |
| 600 | 510 874,08 | 4 314 040,49 | 0,1 |
| 601 | 510 932,93 | 4 314 073,53 | 0,1 |
| 602 | 510 991,28 | 4 314 106,86 | 0,1 |
| 603 | 511 053,50 | 4 314 141,53 | 0,1 |

| | | | |
|-----|------------|--------------|-----|
| 604 | 511 115,74 | 4 314 176,02 | 0,1 |
| 605 | 511 188,78 | 4 314 217,43 | 0,1 |
| 606 | 511 243,42 | 4 314 248,30 | 0,1 |
| 607 | 511 305,40 | 4 314 282,98 | 0,1 |
| 608 | 511 358,94 | 4 314 312,09 | 0,1 |
| 609 | 511 412,53 | 4 314 341,22 | 0,1 |
| 610 | 511 464,59 | 4 314 369,37 | 0,1 |
| 611 | 511 522,66 | 4 314 391,11 | 0,1 |
| 612 | 511 583,44 | 4 314 411,55 | 0,1 |
| 613 | 511 644,75 | 4 314 432,49 | 0,1 |
| 614 | 511 705,67 | 4 314 453,25 | 0,1 |
| 615 | 511 833,42 | 4 314 495,88 | 0,1 |
| 616 | 511 893,99 | 4 314 516,63 | 0,1 |
| 617 | 511 950,37 | 4 314 536,00 | 0,1 |
| 618 | 512 006,22 | 4 314 554,96 | 0,1 |
| 619 | 512 071,54 | 4 314 576,56 | 0,1 |
| 620 | 512 137,51 | 4 314 598,27 | 0,1 |
| 621 | 512 200,42 | 4 314 619,29 | 0,1 |
| 622 | 512 264,14 | 4 314 640,76 | 0,1 |
| 623 | 512 334,25 | 4 314 664,18 | 0,1 |
| 624 | 512 394,07 | 4 314 687,81 | 0,1 |
| 625 | 512 457,29 | 4 314 712,87 | 0,1 |
| 626 | 512 521,87 | 4 314 739,00 | 0,1 |
| 627 | 512 583,35 | 4 314 762,96 | 0,1 |
| 628 | 512 644,67 | 4 314 788,19 | 0,1 |
| 629 | 512 700,00 | 4 314 809,33 | 0,1 |
| 630 | 512 765,51 | 4 314 834,45 | 0,1 |
| 631 | 512 825,23 | 4 314 860,15 | 0,1 |
| 632 | 512 922,00 | 4 314 896,26 | 0,1 |
| 633 | 512 971,23 | 4 314 916,01 | 0,1 |
| 634 | 513 021,94 | 4 314 936,23 | 0,1 |
| 635 | 513 076,91 | 4 314 958,15 | 0,1 |
| 636 | 513 130,01 | 4 314 979,31 | 0,1 |
| 637 | 513 236,05 | 4 315 021,31 | 0,1 |
| 638 | 513 292,85 | 4 315 044,02 | 0,1 |
| 639 | 513 343,96 | 4 315 064,25 | 0,1 |
| 640 | 513 397,24 | 4 315 085,32 | 0,1 |
| 641 | 513 459,45 | 4 315 109,96 | 0,1 |
| 642 | 513 510,05 | 4 315 129,90 | 0,1 |
| 643 | 513 557,37 | 4 315 148,61 | 0,1 |
| 644 | 513 628,30 | 4 315 169,63 | 0,1 |

| | | | |
|-----|------------|--------------|-----|
| 645 | 513 689,88 | 4 315 187,97 | 0,1 |
| 646 | 513 745,48 | 4 315 204,20 | 0,1 |
| 647 | 513 809,58 | 4 315 223,15 | 0,1 |
| 648 | 513 868,22 | 4 315 240,24 | 0,1 |
| 649 | 513 934,34 | 4 315 259,75 | 0,1 |
| 650 | 513 991,45 | 4 315 276,69 | 0,1 |
| 651 | 514 054,54 | 4 315 295,19 | 0,1 |
| 652 | 514 110,83 | 4 315 311,69 | 0,1 |
| 653 | 514 163,69 | 4 315 327,45 | 0,1 |
| 654 | 514 224,13 | 4 315 345,70 | 0,1 |
| 655 | 514 279,81 | 4 315 347,70 | 0,1 |
| 656 | 514 336,50 | 4 315 349,73 | 0,1 |
| 657 | 514 398,27 | 4 315 351,78 | 0,1 |
| 658 | 514 460,66 | 4 315 354,50 | 0,1 |
| 659 | 514 524,87 | 4 315 356,83 | 0,1 |
| 660 | 514 595,00 | 4 315 379,58 | 0,1 |
| 661 | 514 663,64 | 4 315 402,02 | 0,1 |
| 662 | 514 735,86 | 4 315 425,62 | 0,1 |
| 663 | 514 795,61 | 4 315 444,31 | 0,1 |
| 664 | 514 863,16 | 4 315 465,96 | 0,1 |
| 665 | 514 921,88 | 4 315 485,31 | 0,1 |
| 666 | 514 984,33 | 4 315 505,19 | 0,1 |
| 667 | 515 048,38 | 4 315 526,00 | 0,1 |
| 668 | 515 112,99 | 4 315 546,95 | 0,1 |
| 669 | 515 176,01 | 4 315 567,47 | 0,1 |
| 670 | 515 235,79 | 4 315 586,86 | 0,1 |
| 671 | 515 285,43 | 4 315 602,84 | 0,1 |
| 672 | 515 349,94 | 4 315 624,99 | 0,1 |
| 673 | 515 415,33 | 4 315 645,02 | 0,1 |
| 674 | 515 470,33 | 4 315 662,92 | 0,1 |
| 675 | 515 527,55 | 4 315 681,43 | 0,1 |
| 676 | 515 576,56 | 4 315 697,47 | 0,1 |
| 677 | 515 636,99 | 4 315 717,19 | 0,1 |
| 678 | 515 700,43 | 4 315 737,79 | 0,1 |
| 679 | 515 746,47 | 4 315 712,28 | 0,1 |
| 680 | 515 797,62 | 4 315 683,84 | 0,1 |
| 681 | 515 849,63 | 4 315 655,03 | 0,1 |
| 682 | 515 864,01 | 4 315 646,67 | 0,1 |
| 683 | 515 874,84 | 4 315 665,30 | 0,1 |
| 684 | 515 856,87 | 4 315 675,74 | 0,1 |
| 685 | 515 856,05 | 4 315 674,34 | 0,1 |
| 686 | 515 807,32 | 4 315 701,33 | 0,1 |
| 687 | 515 756,18 | 4 315 729,77 | 0,1 |
| 688 | 515 715,84 | 4 315 752,11 | 0,1 |
| 689 | 515 717,74 | 4 315 754,95 | 0,1 |
| 690 | 515 739,73 | 4 315 805,43 | 0,1 |
| 691 | 515 761,92 | 4 315 855,85 | 0,1 |
| 692 | 515 787,82 | 4 315 914,42 | 0,1 |
| 693 | 515 814,42 | 4 315 974,51 | 0,1 |
| 694 | 515 838,59 | 4 316 028,42 | 0,1 |
| 695 | 515 862,94 | 4 316 083,19 | 0,1 |
| 696 | 515 888,92 | 4 316 141,49 | 0,1 |
| 697 | 515 910,64 | 4 316 190,84 | 0,1 |
| 698 | 515 938,48 | 4 316 252,88 | 0,1 |
| 699 | 515 963,69 | 4 316 309,42 | 0,1 |
| 700 | 515 988,47 | 4 316 364,97 | 0,1 |
| 701 | 516 017,16 | 4 316 429,70 | 0,1 |
| 702 | 516 041,78 | 4 316 483,95 | 0,1 |
| 703 | 516 065,14 | 4 316 537,19 | 0,1 |
| 704 | 516 090,51 | 4 316 594,51 | 0,1 |
| 705 | 516 114,89 | 4 316 649,68 | 0,1 |

| | | | |
|-----|------------|--------------|-----|
| 706 | 516 137,54 | 4 316 700,01 | 0,1 |
| 707 | 516 224,45 | 4 316 896,23 | 0,1 |
| 708 | 516 247,72 | 4 316 949,33 | 0,1 |
| 709 | 516 272,15 | 4 317 004,64 | 0,1 |
| 710 | 516 292,72 | 4 317 051,20 | 0,1 |
| 711 | 516 315,18 | 4 317 100,63 | 0,1 |
| 712 | 516 335,60 | 4 317 145,59 | 0,1 |
| 713 | 516 358,00 | 4 317 194,89 | 0,1 |
| 714 | 516 375,17 | 4 317 237,09 | 0,1 |
| 715 | 516 397,96 | 4 317 287,58 | 0,1 |
| 716 | 516 418,66 | 4 317 335,48 | 0,1 |
| 717 | 516 438,40 | 4 317 384,32 | 0,1 |
| 718 | 516 476,68 | 4 317 480,73 | 0,1 |
| 719 | 516 492,82 | 4 317 522,13 | 0,1 |
| 720 | 516 505,23 | 4 317 553,10 | 0,1 |
| 721 | 516 523,62 | 4 317 598,83 | 0,1 |
| 722 | 516 542,30 | 4 317 646,49 | 0,1 |
| 723 | 516 564,13 | 4 317 701,45 | 0,1 |
| 724 | 516 583,88 | 4 317 751,43 | 0,1 |
| 725 | 516 604,91 | 4 317 805,64 | 0,1 |
| 726 | 516 623,55 | 4 317 850,87 | 0,1 |
| 727 | 516 640,39 | 4 317 893,17 | 0,1 |
| 728 | 516 657,07 | 4 317 935,92 | 0,1 |
| 729 | 516 676,88 | 4 317 985,80 | 0,1 |
| 730 | 516 695,65 | 4 318 033,29 | 0,1 |
| 731 | 516 714,30 | 4 318 079,86 | 0,1 |
| 732 | 516 733,97 | 4 318 128,87 | 0,1 |
| 733 | 516 755,19 | 4 318 181,52 | 0,1 |
| 734 | 516 776,10 | 4 318 233,95 | 0,1 |
| 735 | 516 799,33 | 4 318 291,24 | 0,1 |
| 736 | 516 822,06 | 4 318 348,15 | 0,1 |
| 737 | 516 887,36 | 4 318 358,21 | 0,1 |
| 738 | 516 952,86 | 4 318 368,03 | 0,1 |
| 739 | 517 008,83 | 4 318 376,71 | 0,1 |
| 740 | 517 059,59 | 4 318 384,11 | 0,1 |
| 741 | 517 119,55 | 4 318 393,08 | 0,1 |
| 742 | 517 185,08 | 4 318 403,24 | 0,1 |
| 743 | 517 233,31 | 4 318 410,19 | 0,1 |
| 744 | 517 289,10 | 4 318 418,66 | 0,1 |
| 745 | 517 341,61 | 4 318 426,44 | 0,1 |
| 746 | 517 397,90 | 4 318 434,79 | 0,1 |
| 747 | 517 453,02 | 4 318 443,04 | 0,1 |
| 748 | 517 509,41 | 4 318 451,09 | 0,1 |
| 749 | 517 549,24 | 4 318 456,79 | 0,1 |
| 750 | 517 593,65 | 4 318 463,44 | 0,1 |
| 751 | 517 641,76 | 4 318 471,25 | 0,1 |
| 752 | 517 701,30 | 4 318 479,44 | 0,1 |
| 753 | 517 760,63 | 4 318 488,24 | 0,1 |
| 754 | 517 825,72 | 4 318 498,08 | 0,1 |
| 755 | 517 887,07 | 4 318 507,26 | 0,1 |
| 756 | 517 963,20 | 4 318 518,64 | 0,1 |
| 757 | 518 031,76 | 4 318 528,48 | 0,1 |
| 758 | 518 099,04 | 4 318 538,36 | 0,1 |
| 759 | 518 168,09 | 4 318 548,59 | 0,1 |
| 760 | 518 243,30 | 4 318 559,61 | 0,1 |
| 761 | 518 245,31 | 4 318 560,05 | 0,1 |
| 762 | 518 245,48 | 4 318 559,27 | 0,1 |
| 763 | 518 265,86 | 4 318 563,84 | 0,1 |
| 764 | 518 261,16 | 4 318 584,79 | 0,1 |
| 765 | 518 240,79 | 4 318 580,23 | 0,1 |
| 766 | 518 240,94 | 4 318 579,56 | 0,1 |

| | | | |
|-----|------------|--------------|-----|
| 767 | 518 165,18 | 4 318 568,38 | 0,1 |
| 768 | 518 096,12 | 4 318 558,15 | 0,1 |
| 769 | 518 028,89 | 4 318 548,27 | 0,1 |
| 770 | 517 960,30 | 4 318 538,42 | 0,1 |
| 771 | 517 884,11 | 4 318 527,04 | 0,1 |
| 772 | 517 822,75 | 4 318 517,86 | 0,1 |
| 773 | 517 757,66 | 4 318 508,02 | 0,1 |
| 774 | 517 698,47 | 4 318 499,23 | 0,1 |
| 775 | 517 638,79 | 4 318 491,03 | 0,1 |
| 776 | 517 590,57 | 4 318 483,20 | 0,1 |
| 777 | 517 546,34 | 4 318 476,57 | 0,1 |
| 778 | 517 506,58 | 4 318 470,89 | 0,1 |
| 779 | 517 450,12 | 4 318 462,83 | 0,1 |
| 780 | 517 394,95 | 4 318 454,57 | 0,1 |
| 781 | 517 338,67 | 4 318 446,23 | 0,1 |
| 782 | 517 286,14 | 4 318 438,44 | 0,1 |
| 783 | 517 230,38 | 4 318 429,97 | 0,1 |
| 784 | 517 182,12 | 4 318 423,02 | 0,1 |
| 785 | 517 116,53 | 4 318 412,85 | 0,1 |
| 786 | 517 056,67 | 4 318 403,90 | 0,1 |
| 787 | 517 005,86 | 4 318 396,49 | 0,1 |
| 788 | 516 949,84 | 4 318 387,80 | 0,1 |
| 789 | 516 884,36 | 4 318 377,98 | 0,1 |
| 790 | 516 807,73 | 4 318 366,18 | 0,1 |
| 791 | 516 780,77 | 4 318 298,71 | 0,1 |
| 792 | 516 757,54 | 4 318 241,41 | 0,1 |
| 793 | 516 736,62 | 4 318 188,97 | 0,1 |
| 794 | 516 715,42 | 4 318 136,34 | 0,1 |
| 795 | 516 695,74 | 4 318 087,31 | 0,1 |
| 796 | 516 677,07 | 4 318 040,69 | 0,1 |
| 797 | 516 658,28 | 4 317 993,17 | 0,1 |
| 798 | 516 638,46 | 4 317 943,25 | 0,1 |
| 799 | 516 621,78 | 4 317 900,51 | 0,1 |
| 800 | 516 605,01 | 4 317 858,38 | 0,1 |
| 801 | 516 586,34 | 4 317 813,07 | 0,1 |
| 802 | 516 565,26 | 4 317 758,72 | 0,1 |
| 803 | 516 545,54 | 4 317 708,82 | 0,1 |
| 804 | 516 523,70 | 4 317 653,83 | 0,1 |
| 805 | 516 505,03 | 4 317 606,21 | 0,1 |
| 806 | 516 486,67 | 4 317 560,56 | 0,1 |
| 807 | 516 474,22 | 4 317 529,49 | 0,1 |
| 808 | 516 458,07 | 4 317 488,05 | 0,1 |
| 809 | 516 419,84 | 4 317 391,76 | 0,1 |
| 810 | 516 400,21 | 4 317 343,20 | 0,1 |
| 811 | 516 379,66 | 4 317 295,66 | 0,1 |
| 812 | 516 356,79 | 4 317 244,98 | 0,1 |
| 813 | 516 339,63 | 4 317 202,80 | 0,1 |
| 814 | 516 317,39 | 4 317 153,86 | 0,1 |
| 815 | 516 296,97 | 4 317 108,91 | 0,1 |
| 816 | 516 274,47 | 4 317 059,38 | 0,1 |
| 817 | 516 253,85 | 4 317 012,72 | 0,1 |
| 818 | 516 229,41 | 4 316 957,39 | 0,1 |
| 819 | 516 206,15 | 4 316 904,30 | 0,1 |
| 820 | 516 119,27 | 4 316 708,17 | 0,1 |
| 821 | 516 096,62 | 4 316 657,82 | 0,1 |
| 822 | 516 072,21 | 4 316 602,59 | 0,1 |
| 823 | 516 046,83 | 4 316 545,26 | 0,1 |
| 824 | 516 023,51 | 4 316 492,10 | 0,1 |
| 825 | 515 998,91 | 4 316 437,88 | 0,1 |
| 826 | 515 970,19 | 4 316 373,10 | 0,1 |
| 827 | 515 945,43 | 4 316 317,56 | 0,1 |

| | | | |
|-----|------------|--------------|-----|
| 828 | 515 920,23 | 4 316 261,05 | 0,1 |
| 829 | 515 892,36 | 4 316 198,96 | 0,1 |
| 830 | 515 870,64 | 4 316 149,59 | 0,1 |
| 831 | 515 844,67 | 4 316 091,33 | 0,1 |
| 832 | 515 820,33 | 4 316 036,58 | 0,1 |
| 833 | 515 796,15 | 4 315 982,65 | 0,1 |
| 834 | 515 769,54 | 4 315 922,52 | 0,1 |
| 835 | 515 743,63 | 4 315 863,93 | 0,1 |
| 836 | 515 721,41 | 4 315 813,45 | 0,1 |
| 837 | 515 700,13 | 4 315 764,59 | 0,1 |
| 838 | 515 695,09 | 4 315 757,09 | 0,1 |
| 839 | 515 630,80 | 4 315 736,21 | 0,1 |
| 840 | 515 570,36 | 4 315 716,49 | 0,1 |
| 841 | 515 521,36 | 4 315 700,45 | 0,1 |
| 842 | 515 464,15 | 4 315 681,95 | 0,1 |
| 843 | 515 409,31 | 4 315 664,09 | 0,1 |
| 844 | 515 343,77 | 4 315 644,02 | 0,1 |
| 845 | 515 279,12 | 4 315 621,82 | 0,1 |
| 846 | 515 229,64 | 4 315 605,90 | 0,1 |
| 847 | 515 169,84 | 4 315 586,49 | 0,1 |
| 848 | 515 106,80 | 4 315 565,97 | 0,1 |
| 849 | 515 042,20 | 4 315 545,02 | 0,1 |
| 850 | 514 978,21 | 4 315 524,23 | 0,1 |
| 851 | 514 915,72 | 4 315 504,33 | 0,1 |
| 852 | 514 856,98 | 4 315 484,98 | 0,1 |
| 853 | 514 789,57 | 4 315 463,38 | 0,1 |
| 854 | 514 729,76 | 4 315 444,67 | 0,1 |
| 855 | 514 657,43 | 4 315 421,03 | 0,1 |
| 856 | 514 588,80 | 4 315 398,59 | 0,1 |
| 857 | 514 521,36 | 4 315 376,71 | 0,1 |
| 858 | 514 459,87 | 4 315 374,49 | 0,1 |
| 859 | 514 397,50 | 4 315 371,77 | 0,1 |
| 860 | 514 335,81 | 4 315 369,72 | 0,1 |
| 861 | 514 279,09 | 4 315 367,68 | 0,1 |
| 862 | 514 220,83 | 4 315 365,59 | 0,1 |
| 863 | 514 157,94 | 4 315 346,61 | 0,1 |
| 864 | 514 105,16 | 4 315 330,87 | 0,1 |
| 865 | 514 048,92 | 4 315 314,38 | 0,1 |
| 866 | 513 985,79 | 4 315 295,87 | 0,1 |
| 867 | 513 928,67 | 4 315 278,92 | 0,1 |
| 868 | 513 862,59 | 4 315 259,43 | 0,1 |
| 869 | 513 803,94 | 4 315 242,34 | 0,1 |
| 870 | 513 739,84 | 4 315 223,39 | 0,1 |
| 871 | 513 684,22 | 4 315 207,15 | 0,1 |
| 872 | 513 622,60 | 4 315 188,80 | 0,1 |
| 873 | 513 550,84 | 4 315 167,53 | 0,1 |
| 874 | 513 502,70 | 4 315 148,50 | 0,1 |
| 875 | 513 452,10 | 4 315 128,56 | 0,1 |
| 876 | 513 389,87 | 4 315 103,91 | 0,1 |
| 877 | 513 336,60 | 4 315 082,85 | 0,1 |
| 878 | 513 285,46 | 4 315 062,60 | 0,1 |
| 879 | 513 228,65 | 4 315 039,89 | 0,1 |
| 880 | 513 122,63 | 4 314 997,90 | 0,1 |
| 881 | 513 069,50 | 4 314 976,72 | 0,1 |
| 882 | 513 014,54 | 4 314 954,81 | 0,1 |
| 883 | 512 963,80 | 4 314 934,58 | 0,1 |
| 884 | 512 914,78 | 4 314 914,92 | 0,1 |
| 885 | 512 817,78 | 4 314 878,72 | 0,1 |
| 886 | 512 757,98 | 4 314 852,98 | 0,1 |
| 887 | 512 692,85 | 4 314 828,01 | 0,1 |
| 888 | 512 637,30 | 4 314 806,78 | 0,1 |

| | | | |
|-----|------------|--------------|-----|
| 889 | 512 575,92 | 4 314 781,53 | 0,1 |
| 890 | 512 514,49 | 4 314 757,59 | 0,1 |
| 891 | 512 449,86 | 4 314 731,44 | 0,1 |
| 892 | 512 386,71 | 4 314 706,41 | 0,1 |
| 893 | 512 327,40 | 4 314 682,98 | 0,1 |
| 894 | 512 257,78 | 4 314 659,72 | 0,1 |
| 895 | 512 194,06 | 4 314 638,26 | 0,1 |
| 896 | 512 131,21 | 4 314 617,26 | 0,1 |
| 897 | 512 065,27 | 4 314 595,55 | 0,1 |
| 898 | 511 999,87 | 4 314 573,92 | 0,1 |
| 899 | 511 943,91 | 4 314 554,93 | 0,1 |
| 900 | 511 887,49 | 4 314 535,54 | 0,1 |
| 901 | 511 827,02 | 4 314 514,83 | 0,1 |
| 902 | 511 699,28 | 4 314 472,21 | 0,1 |
| 903 | 511 638,30 | 4 314 451,42 | 0,1 |
| 904 | 511 577,02 | 4 314 430,49 | 0,1 |
| 905 | 511 515,97 | 4 314 409,96 | 0,1 |
| 906 | 511 456,29 | 4 314 387,62 | 0,1 |
| 907 | 511 402,99 | 4 314 358,80 | 0,1 |
| 908 | 511 349,39 | 4 314 329,66 | 0,1 |
| 909 | 511 295,74 | 4 314 300,50 | 0,1 |
| 910 | 511 233,62 | 4 314 265,73 | 0,1 |
| 911 | 511 178,93 | 4 314 234,83 | 0,1 |
| 912 | 511 105,96 | 4 314 193,47 | 0,1 |
| 913 | 511 043,79 | 4 314 159,01 | 0,1 |
| 914 | 510 981,45 | 4 314 124,28 | 0,1 |
| 915 | 510 923,07 | 4 314 090,93 | 0,1 |
| 916 | 510 864,29 | 4 314 057,93 | 0,1 |
| 917 | 510 803,94 | 4 314 024,08 | 0,1 |
| 918 | 510 747,05 | 4 313 992,12 | 0,1 |
| 919 | 510 685,35 | 4 313 957,48 | 0,1 |
| 920 | 510 617,02 | 4 313 918,98 | 0,1 |
| 921 | 510 563,93 | 4 313 888,87 | 0,1 |
| 922 | 510 520,14 | 4 313 864,41 | 0,1 |
| 923 | 510 464,06 | 4 313 803,80 | 0,1 |
| 924 | 510 422,12 | 4 313 758,56 | 0,1 |
| 925 | 510 380,19 | 4 313 713,45 | 0,1 |
| 926 | 510 334,55 | 4 313 664,44 | 0,1 |
| 927 | 510 291,10 | 4 313 617,39 | 0,1 |
| 928 | 510 249,99 | 4 313 573,55 | 0,1 |
| 929 | 510 209,11 | 4 313 528,84 | 0,1 |
| 930 | 510 182,91 | 4 313 496,19 | 0,1 |
| 931 | 510 155,70 | 4 313 463,19 | 0,1 |
| 932 | 510 115,88 | 4 313 421,71 | 0,1 |
| 933 | 510 076,94 | 4 313 381,71 | 0,1 |
| 934 | 510 065,77 | 4 313 369,76 | 0,1 |
| 935 | 510 047,81 | 4 313 290,42 | 0,1 |
| 936 | 510 029,81 | 4 313 212,06 | 0,1 |
| 937 | 510 011,79 | 4 313 132,89 | 0,1 |
| 938 | 509 995,72 | 4 313 061,19 | 0,1 |
| 939 | 509 970,73 | 4 312 954,50 | 0,1 |
| 940 | 509 958,69 | 4 312 902,25 | 0,1 |
| 941 | 509 941,82 | 4 312 831,46 | 0,1 |
| 942 | 509 892,08 | 4 312 838,92 | 0,1 |
| 943 | 509 845,69 | 4 312 845,74 | 0,1 |
| 944 | 509 780,79 | 4 312 855,61 | 0,1 |
| 945 | 509 730,17 | 4 312 863,33 | 0,1 |
| 946 | 509 708,90 | 4 312 819,56 | 0,1 |
| 947 | 509 691,72 | 4 312 782,61 | 0,1 |
| 948 | 509 674,97 | 4 312 747,41 | 0,1 |
| 949 | 509 674,52 | 4 312 747,61 | 0,1 |

| | | | |
|------|------------|--------------|-----|
| 950 | 509 665,84 | 4 312 728,62 | 0,1 |
| 951 | 509 685,55 | 4 312 719,62 | 0,1 |
| 952 | 509 694,22 | 4 312 738,61 | 0,1 |
| 953 | 509 693,17 | 4 312 739,10 | 0,1 |
| 954 | 509 709,81 | 4 312 774,09 | 0,1 |
| 955 | 509 726,96 | 4 312 810,98 | 0,1 |
| 956 | 509 741,72 | 4 312 841,34 | 0,1 |
| 957 | 509 777,78 | 4 312 835,84 | 0,1 |
| 958 | 509 842,74 | 4 312 825,96 | 0,1 |
| 959 | 509 889,14 | 4 312 819,14 | 0,1 |
| 960 | 509 937,32 | 4 312 811,91 | 0,1 |
| 961 | 509 922,19 | 4 312 744,09 | 0,1 |
| 962 | 509 908,13 | 4 312 683,08 | 0,1 |
| 963 | 509 891,85 | 4 312 609,91 | 0,1 |
| 964 | 509 876,93 | 4 312 545,03 | 0,1 |
| 965 | 509 862,58 | 4 312 479,45 | 0,1 |
| 966 | 509 848,31 | 4 312 416,48 | 0,1 |
| 967 | 509 834,37 | 4 312 355,08 | 0,1 |
| 968 | 509 820,67 | 4 312 293,72 | 0,1 |
| 969 | 509 807,07 | 4 312 235,63 | 0,1 |
| 970 | 509 792,57 | 4 312 169,60 | 0,1 |
| 971 | 509 779,06 | 4 312 111,75 | 0,1 |
| 972 | 509 768,46 | 4 312 065,39 | 0,1 |
| 973 | 509 724,70 | 4 312 018,06 | 0,1 |
| 974 | 509 680,51 | 4 311 970,26 | 0,1 |
| 975 | 509 639,20 | 4 311 926,33 | 0,1 |
| 976 | 509 620,83 | 4 311 844,71 | 0,1 |
| 977 | 509 607,48 | 4 311 783,04 | 0,1 |
| 978 | 509 597,80 | 4 311 738,43 | 0,1 |
| 979 | 509 501,36 | 4 311 685,98 | 0,1 |
| 980 | 509 439,23 | 4 311 651,88 | 0,1 |
| 981 | 509 406,08 | 4 311 636,84 | 0,1 |
| 982 | 509 348,77 | 4 311 602,57 | 0,1 |
| 983 | 509 289,53 | 4 311 568,94 | 0,1 |
| 984 | 509 233,81 | 4 311 539,85 | 0,1 |
| 985 | 509 180,72 | 4 311 542,58 | 0,1 |
| 986 | 509 117,20 | 4 311 545,81 | 0,1 |
| 987 | 509 063,54 | 4 311 548,59 | 0,1 |
| 988 | 509 033,88 | 4 311 549,32 | 0,1 |
| 989 | 508 974,95 | 4 311 554,04 | 0,1 |
| 990 | 508 949,61 | 4 311 553,24 | 0,1 |
| 991 | 508 898,16 | 4 311 555,60 | 0,1 |
| 992 | 508 831,79 | 4 311 558,94 | 0,1 |
| 993 | 508 765,64 | 4 311 562,67 | 0,1 |
| 994 | 508 696,32 | 4 311 565,27 | 0,1 |
| 995 | 508 633,19 | 4 311 568,61 | 0,1 |
| 996 | 508 559,23 | 4 311 571,18 | 0,1 |
| 997 | 508 496,00 | 4 311 574,83 | 0,1 |
| 998 | 508 440,92 | 4 311 577,54 | 0,1 |
| 999 | 508 375,24 | 4 311 580,76 | 0,1 |
| 1000 | 508 300,13 | 4 311 583,65 | 0,1 |
| 1001 | 508 250,37 | 4 311 586,22 | 0,1 |
| 1002 | 508 192,46 | 4 311 545,96 | 0,1 |
| 1003 | 508 137,25 | 4 311 507,86 | 0,1 |
| 1004 | 508 078,51 | 4 311 467,11 | 0,1 |
| 1005 | 508 024,09 | 4 311 429,69 | 0,1 |
| 1006 | 507 971,57 | 4 311 393,35 | 0,1 |
| 1007 | 507 930,73 | 4 311 365,04 | 0,1 |
| 1008 | 507 879,43 | 4 311 329,10 | 0,1 |
| 1009 | 507 824,18 | 4 311 291,03 | 0,1 |
| 1010 | 507 769,12 | 4 311 252,79 | 0,1 |

| | | | |
|------|------------|--------------|-----|
| 1011 | 507 714,89 | 4 311 214,88 | 0,1 |
| 1012 | 507 658,49 | 4 311 177,09 | 0,1 |
| 1013 | 507 591,55 | 4 311 132,47 | 0,1 |
| 1014 | 507 538,92 | 4 311 096,50 | 0,1 |
| 1015 | 507 491,14 | 4 311 064,47 | 0,1 |
| 1016 | 507 434,44 | 4 311 025,98 | 0,1 |
| 1017 | 507 357,77 | 4 310 974,70 | 0,1 |
| 1018 | 507 303,37 | 4 310 938,05 | 0,1 |
| 1019 | 507 235,29 | 4 310 892,39 | 0,1 |
| 1020 | 507 190,58 | 4 310 862,44 | 0,1 |
| 1021 | 507 142,26 | 4 310 834,58 | 0,1 |
| 1022 | 507 162,43 | 4 310 760,36 | 0,1 |
| 1023 | 507 183,57 | 4 310 689,40 | 0,1 |
| 1024 | 507 198,43 | 4 310 636,54 | 0,1 |
| 1025 | 507 215,26 | 4 310 578,30 | 0,1 |
| 1026 | 507 220,17 | 4 310 529,91 | 0,1 |
| 1027 | 507 225,51 | 4 310 479,25 | 0,1 |
| 1028 | 507 231,40 | 4 310 419,88 | 0,1 |
| 1029 | 507 237,36 | 4 310 361,17 | 0,1 |
| 1030 | 507 243,46 | 4 310 300,65 | 0,1 |
| 1031 | 507 249,26 | 4 310 240,97 | 0,1 |
| 1032 | 507 244,24 | 4 310 183,34 | 0,1 |
| 1033 | 507 238,86 | 4 310 120,96 | 0,1 |
| 1034 | 507 233,61 | 4 310 060,09 | 0,1 |
| 1035 | 507 228,29 | 4 309 999,27 | 0,1 |
| 1036 | 507 223,19 | 4 309 939,02 | 0,1 |
| 1037 | 507 217,82 | 4 309 877,82 | 0,1 |
| 1038 | 507 212,78 | 4 309 818,84 | 0,1 |
| 1039 | 507 207,12 | 4 309 755,83 | 0,1 |
| 1040 | 507 202,16 | 4 309 696,96 | 0,1 |
| 1041 | 507 196,97 | 4 309 636,03 | 0,1 |
| 1042 | 507 191,33 | 4 309 571,09 | 0,1 |
| 1043 | 507 185,34 | 4 309 499,84 | 0,1 |
| 1044 | 507 180,82 | 4 309 451,82 | 0,1 |
| 1045 | 507 167,85 | 4 309 399,96 | 0,1 |
| 1046 | 507 151,27 | 4 309 334,42 | 0,1 |
| 1047 | 507 134,95 | 4 309 270,64 | 0,1 |
| 1048 | 507 117,79 | 4 309 202,11 | 0,1 |
| 1049 | 507 102,45 | 4 309 141,35 | 0,1 |
| 1050 | 507 089,21 | 4 309 088,91 | 0,1 |
| 1051 | 507 100,93 | 4 309 027,71 | 0,1 |
| 1052 | 507 112,71 | 4 308 965,16 | 0,1 |
| 1053 | 507 121,97 | 4 308 915,74 | 0,1 |
| 1054 | 507 133,44 | 4 308 852,73 | 0,1 |
| 1055 | 507 143,70 | 4 308 800,56 | 0,1 |
| 1056 | 507 153,70 | 4 308 747,99 | 0,1 |
| 1057 | 507 163,86 | 4 308 691,94 | 0,1 |
| 1058 | 507 174,70 | 4 308 633,67 | 0,1 |
| 1059 | 507 186,77 | 4 308 571,68 | 0,1 |
| 1060 | 507 198,27 | 4 308 510,41 | 0,1 |
| 1061 | 507 209,70 | 4 308 450,07 | 0,1 |
| 1062 | 507 221,33 | 4 308 388,36 | 0,1 |
| 1063 | 507 232,74 | 4 308 327,08 | 0,1 |
| 1064 | 507 243,56 | 4 308 268,47 | 0,1 |
| 1065 | 507 255,15 | 4 308 209,65 | 0,1 |
| 1066 | 507 264,23 | 4 308 161,70 | 0,1 |
| 1067 | 507 272,34 | 4 308 119,11 | 0,1 |
| 1068 | 507 273,40 | 4 308 048,00 | 0,1 |
| 1069 | 507 274,34 | 4 307 993,25 | 0,1 |
| 1070 | 507 275,45 | 4 307 933,38 | 0,1 |
| 1071 | 507 276,45 | 4 307 872,92 | 0,1 |

| | | | |
|------|------------|--------------|-----|
| 1072 | 507 261,76 | 4 307 813,56 | 0,1 |
| 1073 | 507 247,20 | 4 307 755,46 | 0,1 |
| 1074 | 507 232,22 | 4 307 693,72 | 0,1 |
| 1075 | 507 219,96 | 4 307 644,80 | 0,1 |
| 1076 | 507 189,93 | 4 307 592,81 | 0,1 |
| 1077 | 507 159,61 | 4 307 540,36 | 0,1 |
| 1078 | 507 130,25 | 4 307 489,49 | 0,1 |
| 1079 | 507 093,22 | 4 307 425,99 | 0,1 |
| 1080 | 507 056,99 | 4 307 375,46 | 0,1 |
| 1081 | 507 016,73 | 4 307 319,29 | 0,1 |
| 1082 | 506 976,67 | 4 307 262,85 | 0,1 |
| 1083 | 506 942,50 | 4 307 216,15 | 0,1 |
| 1084 | 506 904,48 | 4 307 162,62 | 0,1 |
| 1085 | 506 868,96 | 4 307 113,09 | 0,1 |
| 1086 | 506 840,53 | 4 307 073,96 | 0,1 |
| 1087 | 506 808,69 | 4 307 028,49 | 0,1 |
| 1088 | 506 745,34 | 4 306 984,82 | 0,1 |
| 1089 | 506 689,19 | 4 306 987,61 | 0,1 |
| 1090 | 506 625,07 | 4 306 991,83 | 0,1 |
| 1091 | 506 576,41 | 4 306 994,86 | 0,1 |
| 1092 | 506 523,37 | 4 306 997,20 | 0,1 |
| 1093 | 506 468,33 | 4 307 000,41 | 0,1 |
| 1094 | 506 418,65 | 4 307 003,92 | 0,1 |
| 1095 | 506 352,93 | 4 307 007,51 | 0,1 |
| 1096 | 506 287,18 | 4 307 011,28 | 0,1 |
| 1097 | 506 234,69 | 4 307 014,72 | 0,1 |
| 1098 | 506 173,34 | 4 307 018,42 | 0,1 |
| 1099 | 506 120,67 | 4 307 021,41 | 0,1 |
| 1100 | 506 120,87 | 4 307 022,17 | 0,1 |
| 1101 | 506 100,00 | 4 307 027,67 | 0,1 |
| 1102 | 506 099,72 | 4 307 026,63 | 0,1 |
| 1103 | 506 096,53 | 4 307 027,38 | 0,1 |
| 1104 | 506 088,02 | 4 307 019,44 | 0,1 |
| 1105 | 506 064,55 | 4 307 030,33 | 0,1 |
| 1106 | 506 067,03 | 4 307 034,35 | 0,1 |
| 1107 | 506 095,62 | 4 307 078,49 | 0,1 |
| 1108 | 506 130,98 | 4 307 132,70 | 0,1 |
| 1109 | 506 172,78 | 4 307 198,15 | 0,1 |
| 1110 | 506 103,30 | 4 307 228,99 | 0,1 |
| 1111 | 506 094,16 | 4 307 233,04 | 0,1 |
| 1112 | 506 086,05 | 4 307 214,76 | 0,1 |
| 1113 | 506 095,19 | 4 307 210,71 | 0,1 |
| 1114 | 506 143,40 | 4 307 189,31 | 0,1 |
| 1115 | 506 114,17 | 4 307 143,55 | 0,1 |
| 1116 | 506 078,86 | 4 307 089,39 | 0,1 |
| 1117 | 506 052,72 | 4 307 049,06 | 0,1 |
| 1118 | 506 052,33 | 4 307 049,01 | 0,1 |
| 1119 | 506 036,58 | 4 307 049,11 | 0,1 |
| 1120 | 506 036,44 | 4 307 027,61 | 0,1 |
| 1121 | 506 040,10 | 4 307 027,58 | 0,1 |
| 1122 | 506 040,65 | 4 306 993,79 | 0,1 |
| 1123 | 506 026,14 | 4 306 941,56 | 0,1 |
| 1124 | 506 011,97 | 4 306 891,98 | 0,1 |
| 1125 | 505 994,55 | 4 306 830,91 | 0,1 |
| 1126 | 505 980,90 | 4 306 783,80 | 0,1 |
| 1127 | 505 966,66 | 4 306 732,20 | 0,1 |
| 1128 | 505 962,57 | 4 306 717,99 | 0,1 |
| 1129 | 505 944,46 | 4 306 772,28 | 0,1 |
| 1130 | 505 925,45 | 4 306 830,71 | 0,1 |
| 1131 | 505 918,42 | 4 306 850,72 | 0,1 |
| 1132 | 505 834,10 | 4 306 935,92 | 0,1 |

| | | | |
|------|------------|--------------|-----|
| 1133 | 505 780,29 | 4 306 962,44 | 0,1 |
| 1134 | 505 727,43 | 4 306 988,15 | 0,1 |
| 1135 | 505 668,00 | 4 307 017,42 | 0,1 |
| 1136 | 505 619,83 | 4 307 041,14 | 0,1 |
| 1137 | 505 569,19 | 4 307 066,04 | 0,1 |
| 1138 | 505 534,95 | 4 307 083,12 | 0,1 |
| 1139 | 505 498,44 | 4 307 091,96 | 0,1 |
| 1140 | 505 437,74 | 4 307 107,01 | 0,1 |
| 1141 | 505 431,18 | 4 307 108,87 | 0,1 |
| 1142 | 505 426,59 | 4 307 112,75 | 0,1 |
| 1143 | 505 411,46 | 4 307 134,97 | 0,1 |
| 1144 | 505 389,62 | 4 307 167,24 | 0,1 |
| 1145 | 505 362,01 | 4 307 207,23 | 0,1 |
| 1146 | 505 329,85 | 4 307 254,17 | 0,1 |
| 1147 | 505 299,03 | 4 307 299,92 | 0,1 |
| 1148 | 505 313,50 | 4 307 322,64 | 0,1 |
| 1149 | 505 338,09 | 4 307 361,41 | 0,1 |
| 1150 | 505 364,53 | 4 307 402,48 | 0,1 |
| 1151 | 505 415,27 | 4 307 480,22 | 0,1 |
| 1152 | 505 447,90 | 4 307 530,70 | 0,1 |
| 1153 | 505 488,99 | 4 307 593,98 | 0,1 |
| 1154 | 505 552,00 | 4 307 667,30 | 0,1 |
| 1155 | 505 615,53 | 4 307 742,06 | 0,1 |
| 1156 | 505 668,32 | 4 307 802,63 | 0,1 |
| 1157 | 505 717,80 | 4 307 860,09 | 0,1 |
| 1158 | 505 770,80 | 4 307 921,94 | 0,1 |
| 1159 | 505 823,95 | 4 307 983,76 | 0,1 |
| 1160 | 505 875,05 | 4 308 043,74 | 0,1 |
| 1161 | 505 927,85 | 4 308 104,44 | 0,1 |
| 1162 | 505 980,40 | 4 308 165,63 | 0,1 |
| 1163 | 506 032,94 | 4 308 226,50 | 0,1 |
| 1164 | 506 089,60 | 4 308 293,40 | 0,1 |
| 1165 | 506 074,10 | 4 308 355,16 | 0,1 |
| 1166 | 506 059,30 | 4 308 414,66 | 0,1 |
| 1167 | 506 043,40 | 4 308 476,09 | 0,1 |
| 1168 | 506 028,42 | 4 308 535,62 | 0,1 |
| 1169 | 506 012,03 | 4 308 598,46 | 0,1 |
| 1170 | 505 995,16 | 4 308 664,96 | 0,1 |
| 1171 | 505 955,89 | 4 308 704,19 | 0,1 |
| 1172 | 505 890,63 | 4 308 768,67 | 0,1 |
| 1173 | 505 846,19 | 4 308 813,71 | 0,1 |
| 1174 | 505 782,06 | 4 308 877,11 | 0,1 |
| 1175 | 505 706,31 | 4 308 884,85 | 0,1 |
| 1176 | 505 636,87 | 4 308 891,36 | 0,1 |
| 1177 | 505 563,27 | 4 308 898,52 | 0,1 |
| 1178 | 505 484,82 | 4 308 906,13 | 0,1 |
| 1179 | 505 406,50 | 4 308 914,05 | 0,1 |
| 1180 | 505 337,26 | 4 308 902,77 | 0,1 |
| 1181 | 505 265,22 | 4 308 890,54 | 0,1 |
| 1182 | 505 193,10 | 4 308 878,37 | 0,1 |
| 1183 | 505 116,58 | 4 308 865,29 | 0,1 |
| 1184 | 505 052,85 | 4 308 854,48 | 0,1 |
| 1185 | 505 042,99 | 4 308 852,80 | 0,1 |
| 1186 | 505 046,34 | 4 308 833,09 | 0,1 |
| 1187 | 505 056,19 | 4 308 834,76 | 0,1 |
| 1188 | 505 119,94 | 4 308 845,58 | 0,1 |
| 1189 | 505 196,45 | 4 308 858,65 | 0,1 |
| 1190 | 505 268,56 | 4 308 870,82 | 0,1 |
| 1191 | 505 340,54 | 4 308 883,04 | 0,1 |
| 1192 | 505 407,11 | 4 308 893,89 | 0,1 |
| 1193 | 505 482,85 | 4 308 886,23 | 0,1 |

| | | | |
|------|------------|--------------|-----|
| 1194 | 505 561,33 | 4 308 878,61 | 0,1 |
| 1195 | 505 634,97 | 4 308 871,45 | 0,1 |
| 1196 | 505 704,36 | 4 308 864,95 | 0,1 |
| 1197 | 505 773,02 | 4 308 857,93 | 0,1 |
| 1198 | 505 832,04 | 4 308 799,58 | 0,1 |
| 1199 | 505 876,48 | 4 308 754,53 | 0,1 |
| 1200 | 505 941,79 | 4 308 690,00 | 0,1 |
| 1201 | 505 977,13 | 4 308 654,71 | 0,1 |
| 1202 | 505 992,66 | 4 308 593,48 | 0,1 |
| 1203 | 506 009,04 | 4 308 530,65 | 0,1 |
| 1204 | 506 024,02 | 4 308 471,14 | 0,1 |
| 1205 | 506 039,92 | 4 308 409,74 | 0,1 |
| 1206 | 506 054,70 | 4 308 350,31 | 0,1 |
| 1207 | 506 067,71 | 4 308 298,49 | 0,1 |
| 1208 | 506 017,74 | 4 308 239,50 | 0,1 |
| 1209 | 505 965,25 | 4 308 178,68 | 0,1 |
| 1210 | 505 912,72 | 4 308 117,52 | 0,1 |
| 1211 | 505 859,89 | 4 308 056,79 | 0,1 |
| 1212 | 505 808,75 | 4 307 996,76 | 0,1 |
| 1213 | 505 755,62 | 4 307 934,97 | 0,1 |
| 1214 | 505 702,62 | 4 307 873,12 | 0,1 |
| 1215 | 505 653,20 | 4 307 815,72 | 0,1 |
| 1216 | 505 600,37 | 4 307 755,11 | 0,1 |
| 1217 | 505 536,80 | 4 307 680,29 | 0,1 |
| 1218 | 505 472,95 | 4 307 606,00 | 0,1 |
| 1219 | 505 431,11 | 4 307 541,58 | 0,1 |
| 1220 | 505 398,50 | 4 307 491,11 | 0,1 |
| 1221 | 505 347,75 | 4 307 413,36 | 0,1 |
| 1222 | 505 321,24 | 4 307 372,18 | 0,1 |
| 1223 | 505 296,62 | 4 307 333,37 | 0,1 |
| 1224 | 505 275,13 | 4 307 299,62 | 0,1 |
| 1225 | 505 313,30 | 4 307 242,93 | 0,1 |
| 1226 | 505 345,53 | 4 307 195,89 | 0,1 |
| 1227 | 505 373,11 | 4 307 155,96 | 0,1 |
| 1228 | 505 394,91 | 4 307 123,74 | 0,1 |
| 1229 | 505 412,31 | 4 307 098,18 | 0,1 |
| 1230 | 505 411,47 | 4 307 097,18 | 0,1 |
| 1231 | 505 415,06 | 4 307 094,14 | 0,1 |
| 1232 | 505 416,32 | 4 307 092,30 | 0,1 |
| 1233 | 505 417,71 | 4 307 091,90 | 0,1 |
| 1234 | 505 427,54 | 4 307 083,61 | 0,1 |
| 1235 | 505 431,05 | 4 307 087,76 | 0,1 |
| 1236 | 505 433,37 | 4 307 087,49 | 0,1 |
| 1237 | 505 493,68 | 4 307 072,53 | 0,1 |
| 1238 | 505 528,04 | 4 307 064,22 | 0,1 |
| 1239 | 505 560,31 | 4 307 048,12 | 0,1 |
| 1240 | 505 611,00 | 4 307 023,19 | 0,1 |
| 1241 | 505 659,16 | 4 306 999,48 | 0,1 |
| 1242 | 505 718,64 | 4 306 970,19 | 0,1 |
| 1243 | 505 771,50 | 4 306 944,48 | 0,1 |
| 1244 | 505 822,24 | 4 306 919,46 | 0,1 |
| 1245 | 505 901,04 | 4 306 839,85 | 0,1 |
| 1246 | 505 906,50 | 4 306 824,30 | 0,1 |
| 1247 | 505 925,46 | 4 306 766,02 | 0,1 |
| 1248 | 505 944,53 | 4 306 708,85 | 0,1 |
| 1249 | 505 953,02 | 4 306 684,26 | 0,1 |
| 1250 | 505 939,99 | 4 306 627,60 | 0,1 |
| 1251 | 505 927,10 | 4 306 571,80 | 0,1 |
| 1252 | 505 913,44 | 4 306 514,79 | 0,1 |
| 1253 | 505 899,97 | 4 306 455,72 | 0,1 |
| 1254 | 505 886,90 | 4 306 399,52 | 0,1 |

| | | | |
|------|------------|--------------|-----|
| 1255 | 505 874,63 | 4 306 346,37 | 0,1 |
| 1256 | 505 859,39 | 4 306 281,98 | 0,1 |
| 1257 | 505 843,64 | 4 306 225,13 | 0,1 |
| 1258 | 505 827,64 | 4 306 165,52 | 0,1 |
| 1259 | 505 812,17 | 4 306 108,39 | 0,1 |
| 1260 | 505 796,04 | 4 306 050,50 | 0,1 |
| 1261 | 505 780,19 | 4 305 992,98 | 0,1 |
| 1262 | 505 764,31 | 4 305 935,47 | 0,1 |
| 1263 | 505 747,33 | 4 305 871,72 | 0,1 |
| 1264 | 505 728,99 | 4 305 806,42 | 0,1 |
| 1265 | 505 714,34 | 4 305 751,56 | 0,1 |
| 1266 | 505 696,57 | 4 305 684,74 | 0,1 |
| 1267 | 505 680,85 | 4 305 627,70 | 0,1 |
| 1268 | 505 665,46 | 4 305 571,49 | 0,1 |
| 1269 | 505 652,79 | 4 305 526,92 | 0,1 |
| 1270 | 505 644,22 | 4 305 494,57 | 0,1 |
| 1271 | 505 609,05 | 4 305 452,97 | 0,1 |
| 1272 | 505 571,09 | 4 305 408,11 | 0,1 |
| 1273 | 505 535,36 | 4 305 365,87 | 0,1 |
| 1274 | 505 498,63 | 4 305 322,30 | 0,1 |
| 1275 | 505 461,47 | 4 305 278,25 | 0,1 |
| 1276 | 505 423,67 | 4 305 233,54 | 0,1 |
| 1277 | 505 391,60 | 4 305 195,46 | 0,1 |
| 1278 | 505 350,28 | 4 305 146,21 | 0,1 |
| 1279 | 505 307,02 | 4 305 094,58 | 0,1 |
| 1280 | 505 271,36 | 4 305 057,24 | 0,1 |
| 1281 | 505 231,45 | 4 305 015,43 | 0,1 |
| 1282 | 505 194,62 | 4 304 977,44 | 0,1 |
| 1283 | 505 165,88 | 4 304 947,54 | 0,1 |
| 1284 | 505 111,14 | 4 304 883,13 | 0,1 |
| 1285 | 505 056,19 | 4 304 819,21 | 0,1 |
| 1286 | 505 001,83 | 4 304 755,26 | 0,1 |
| 1287 | 504 955,10 | 4 304 700,17 | 0,1 |
| 1288 | 504 914,68 | 4 304 729,70 | 0,1 |
| 1289 | 504 898,94 | 4 304 741,74 | 0,1 |
| 1290 | 504 883,63 | 4 304 756,11 | 0,1 |
| 1291 | 504 868,33 | 4 304 739,81 | 0,1 |
| 1292 | 504 883,65 | 4 304 725,44 | 0,1 |
| 1293 | 504 884,92 | 4 304 726,80 | 0,1 |
| 1294 | 504 902,84 | 4 304 713,58 | 0,1 |
| 1295 | 504 942,09 | 4 304 684,90 | 0,1 |
| 1296 | 504 919,71 | 4 304 658,76 | 0,1 |
| 1297 | 504 886,16 | 4 304 619,27 | 0,1 |
| 1298 | 504 844,82 | 4 304 570,53 | 0,1 |
| 1299 | 504 801,84 | 4 304 520,55 | 0,1 |
| 1300 | 504 749,94 | 4 304 459,40 | 0,1 |
| 1301 | 504 676,54 | 4 304 373,01 | 0,1 |
| 1302 | 504 644,30 | 4 304 328,10 | 0,1 |
| 1303 | 504 618,79 | 4 304 291,99 | 0,1 |
| 1304 | 504 553,96 | 4 304 215,74 | 0,1 |
| 1305 | 504 517,64 | 4 304 172,75 | 0,1 |
| 1306 | 504 481,34 | 4 304 128,32 | 0,1 |
| 1307 | 504 449,68 | 4 304 090,35 | 0,1 |
| 1308 | 504 413,37 | 4 304 046,63 | 0,1 |
| 1309 | 504 380,75 | 4 304 007,24 | 0,1 |
| 1310 | 504 347,99 | 4 303 967,68 | 0,1 |
| 1311 | 504 315,87 | 4 303 928,80 | 0,1 |
| 1312 | 504 281,25 | 4 303 887,70 | 0,1 |
| 1313 | 504 249,39 | 4 303 848,50 | 0,1 |
| 1314 | 504 215,71 | 4 303 809,95 | 0,1 |
| 1315 | 504 175,81 | 4 303 764,08 | 0,1 |

| | | | |
|------|------------|--------------|-----|
| 1316 | 504 142,74 | 4 303 725,72 | 0,1 |
| 1317 | 504 106,88 | 4 303 683,60 | 0,1 |
| 1318 | 504 067,88 | 4 303 638,05 | 0,1 |
| 1319 | 504 031,05 | 4 303 594,83 | 0,1 |
| 1320 | 503 993,60 | 4 303 550,50 | 0,1 |
| 1321 | 503 955,95 | 4 303 506,50 | 0,1 |
| 1322 | 503 916,28 | 4 303 459,88 | 0,1 |
| 1323 | 503 878,90 | 4 303 415,99 | 0,1 |
| 1324 | 503 842,70 | 4 303 374,02 | 0,1 |
| 1325 | 503 801,64 | 4 303 324,99 | 0,1 |
| 1326 | 503 764,82 | 4 303 281,91 | 0,1 |
| 1327 | 503 725,82 | 4 303 236,33 | 0,1 |
| 1328 | 503 688,93 | 4 303 193,00 | 0,1 |
| 1329 | 503 652,33 | 4 303 149,69 | 0,1 |
| 1330 | 503 610,60 | 4 303 100,35 | 0,1 |
| 1331 | 503 568,42 | 4 303 051,04 | 0,1 |
| 1332 | 503 530,34 | 4 303 006,05 | 0,1 |
| 1333 | 503 487,03 | 4 302 955,39 | 0,1 |
| 1334 | 503 509,17 | 4 302 929,29 | 0,1 |
| 1335 | 503 515,51 | 4 302 878,95 | 0,1 |
| 1336 | 503 522,33 | 4 302 826,92 | 0,1 |
| 1337 | 503 530,58 | 4 302 765,01 | 0,1 |
| 1338 | 503 537,28 | 4 302 712,67 | 0,1 |
| 1339 | 503 544,81 | 4 302 654,78 | 0,1 |
| 1340 | 503 551,54 | 4 302 601,58 | 0,1 |
| 1341 | 503 558,94 | 4 302 544,80 | 0,1 |
| 1342 | 503 566,85 | 4 302 486,07 | 0,1 |
| 1343 | 503 573,51 | 4 302 430,90 | 0,1 |
| 1344 | 503 582,27 | 4 302 368,41 | 0,1 |
| 1345 | 503 588,84 | 4 302 313,54 | 0,1 |
| 1346 | 503 596,43 | 4 302 254,06 | 0,1 |
| 1347 | 503 604,83 | 4 302 192,04 | 0,1 |
| 1348 | 503 612,54 | 4 302 130,54 | 0,1 |
| 1349 | 503 619,48 | 4 302 076,09 | 0,1 |
| 1350 | 503 626,90 | 4 302 018,98 | 0,1 |
| 1351 | 503 635,38 | 4 301 952,48 | 0,1 |
| 1352 | 503 642,94 | 4 301 893,54 | 0,1 |
| 1353 | 503 650,49 | 4 301 835,05 | 0,1 |
| 1354 | 503 658,31 | 4 301 774,67 | 0,1 |
| 1355 | 503 665,63 | 4 301 717,87 | 0,1 |
| 1356 | 503 673,26 | 4 301 658,03 | 0,1 |
| 1357 | 503 680,78 | 4 301 600,33 | 0,1 |
| 1358 | 503 688,33 | 4 301 541,17 | 0,1 |
| 1359 | 503 696,55 | 4 301 476,05 | 0,1 |
| 1360 | 503 704,19 | 4 301 416,52 | 0,1 |
| 1361 | 503 712,13 | 4 301 354,29 | 0,1 |
| 1362 | 503 719,69 | 4 301 295,54 | 0,1 |
| 1363 | 503 727,41 | 4 301 238,14 | 0,1 |
| 1364 | 503 735,99 | 4 301 168,63 | 0,1 |
| 1365 | 503 743,63 | 4 301 106,80 | 0,1 |
| 1366 | 503 751,16 | 4 301 047,13 | 0,1 |
| 1367 | 503 759,17 | 4 300 986,02 | 0,1 |
| 1368 | 503 766,77 | 4 300 927,95 | 0,1 |
| 1369 | 503 773,86 | 4 300 872,47 | 0,1 |
| 1370 | 503 781,72 | 4 300 810,96 | 0,1 |
| 1371 | 503 789,60 | 4 300 749,62 | 0,1 |
| 1372 | 503 797,34 | 4 300 688,86 | 0,1 |
| 1373 | 503 805,13 | 4 300 629,02 | 0,1 |
| 1374 | 503 812,43 | 4 300 574,48 | 0,1 |
| 1375 | 503 820,46 | 4 300 509,55 | 0,1 |
| 1376 | 503 828,52 | 4 300 447,73 | 0,1 |

| | | | |
|------|------------|--------------|-----|
| 1377 | 503 833,61 | 4 300 409,77 | 0,1 |
| 1378 | 503 844,63 | 4 300 322,78 | 0,1 |
| 1379 | 503 851,95 | 4 300 268,13 | 0,1 |
| 1380 | 503 858,38 | 4 300 214,32 | 0,1 |
| 1381 | 503 863,26 | 4 300 184,33 | 0,1 |
| 1382 | 503 870,98 | 4 300 135,97 | 0,1 |
| 1383 | 503 879,67 | 4 300 082,46 | 0,1 |
| 1384 | 503 886,92 | 4 300 026,49 | 0,1 |
| 1385 | 503 894,89 | 4 299 965,50 | 0,1 |
| 1386 | 503 902,66 | 4 299 909,21 | 0,1 |
| 1387 | 503 909,83 | 4 299 854,03 | 0,1 |
| 1388 | 503 917,07 | 4 299 797,32 | 0,1 |
| 1389 | 503 924,55 | 4 299 742,33 | 0,1 |
| 1390 | 503 931,42 | 4 299 688,15 | 0,1 |
| 1391 | 503 938,62 | 4 299 632,77 | 0,1 |
| 1392 | 503 946,08 | 4 299 576,12 | 0,1 |
| 1393 | 503 953,49 | 4 299 518,93 | 0,1 |
| 1394 | 503 960,96 | 4 299 461,64 | 0,1 |
| 1395 | 503 968,64 | 4 299 402,00 | 0,1 |
| 1396 | 503 976,34 | 4 299 343,36 | 0,1 |
| 1397 | 503 982,96 | 4 299 290,02 | 0,1 |
| 1398 | 503 990,13 | 4 299 234,09 | 0,1 |
| 1399 | 503 996,93 | 4 299 183,33 | 0,1 |
| 1400 | 504 007,58 | 4 299 103,06 | 0,1 |
| 1401 | 504 014,53 | 4 299 048,63 | 0,1 |
| 1402 | 504 022,22 | 4 298 990,45 | 0,1 |
| 1403 | 504 028,94 | 4 298 938,61 | 0,1 |
| 1404 | 504 037,01 | 4 298 877,69 | 0,1 |
| 1405 | 504 044,41 | 4 298 820,49 | 0,1 |
| 1406 | 504 051,32 | 4 298 766,97 | 0,1 |
| 1407 | 504 059,06 | 4 298 708,30 | 0,1 |
| 1408 | 504 066,00 | 4 298 655,81 | 0,1 |
| 1409 | 504 074,26 | 4 298 593,80 | 0,1 |
| 1410 | 504 082,07 | 4 298 533,63 | 0,1 |
| 1411 | 504 089,08 | 4 298 480,95 | 0,1 |
| 1412 | 504 096,99 | 4 298 420,74 | 0,1 |
| 1413 | 504 104,61 | 4 298 362,52 | 0,1 |
| 1414 | 504 112,01 | 4 298 306,03 | 0,1 |
| 1415 | 504 120,16 | 4 298 244,50 | 0,1 |
| 1416 | 504 127,69 | 4 298 187,24 | 0,1 |
| 1417 | 504 135,31 | 4 298 131,78 | 0,1 |
| 1418 | 504 142,46 | 4 298 074,93 | 0,1 |
| 1419 | 504 150,91 | 4 298 010,96 | 0,1 |
| 1420 | 504 159,15 | 4 297 949,22 | 0,1 |
| 1421 | 504 167,48 | 4 297 887,13 | 0,1 |
| 1422 | 504 174,83 | 4 297 832,07 | 0,1 |
| 1423 | 504 183,17 | 4 297 770,19 | 0,1 |
| 1424 | 504 189,12 | 4 297 721,77 | 0,1 |
| 1425 | 504 196,91 | 4 297 658,40 | 0,1 |
| 1426 | 504 204,15 | 4 297 602,94 | 0,1 |
| 1427 | 504 210,89 | 4 297 551,08 | 0,1 |
| 1428 | 504 217,68 | 4 297 496,91 | 0,1 |
| 1429 | 504 224,42 | 4 297 443,33 | 0,1 |
| 1430 | 504 231,55 | 4 297 387,99 | 0,1 |
| 1431 | 504 237,50 | 4 297 341,63 | 0,1 |
| 1432 | 504 243,68 | 4 297 294,54 | 0,1 |
| 1433 | 504 250,84 | 4 297 240,73 | 0,1 |
| 1434 | 504 306,55 | 4 297 213,78 | 0,1 |
| 1435 | 504 363,03 | 4 297 186,13 | 0,1 |
| 1436 | 504 419,25 | 4 297 159,18 | 0,1 |
| 1437 | 504 468,61 | 4 297 135,19 | 0,1 |

| | | | |
|------|------------|--------------|-----|
| 1438 | 504 517,25 | 4 297 111,49 | 0,1 |
| 1439 | 504 573,50 | 4 297 084,03 | 0,1 |
| 1440 | 504 624,97 | 4 297 059,10 | 0,1 |
| 1441 | 504 673,97 | 4 297 035,67 | 0,1 |
| 1442 | 504 723,37 | 4 297 011,88 | 0,1 |
| 1443 | 504 778,68 | 4 296 985,08 | 0,1 |
| 1444 | 504 816,34 | 4 296 967,05 | 0,1 |
| 1445 | 504 840,18 | 4 296 954,87 | 0,1 |
| 1446 | 504 875,99 | 4 296 904,29 | 0,1 |
| 1447 | 504 905,68 | 4 296 862,10 | 0,1 |
| 1448 | 504 932,63 | 4 296 823,61 | 0,1 |
| 1449 | 504 954,48 | 4 296 792,68 | 0,1 |
| 1450 | 504 979,55 | 4 296 756,85 | 0,1 |
| 1451 | 504 986,15 | 4 296 761,48 | 0,1 |
| 1452 | 505 001,52 | 4 296 739,22 | 0,1 |
| 1 | 505 005,41 | 4 296 754,78 | 0,1 |

Кадастровый инженер



Лукьянов С.И.