


Схема расположения земельного участка на кадастровом плане территории

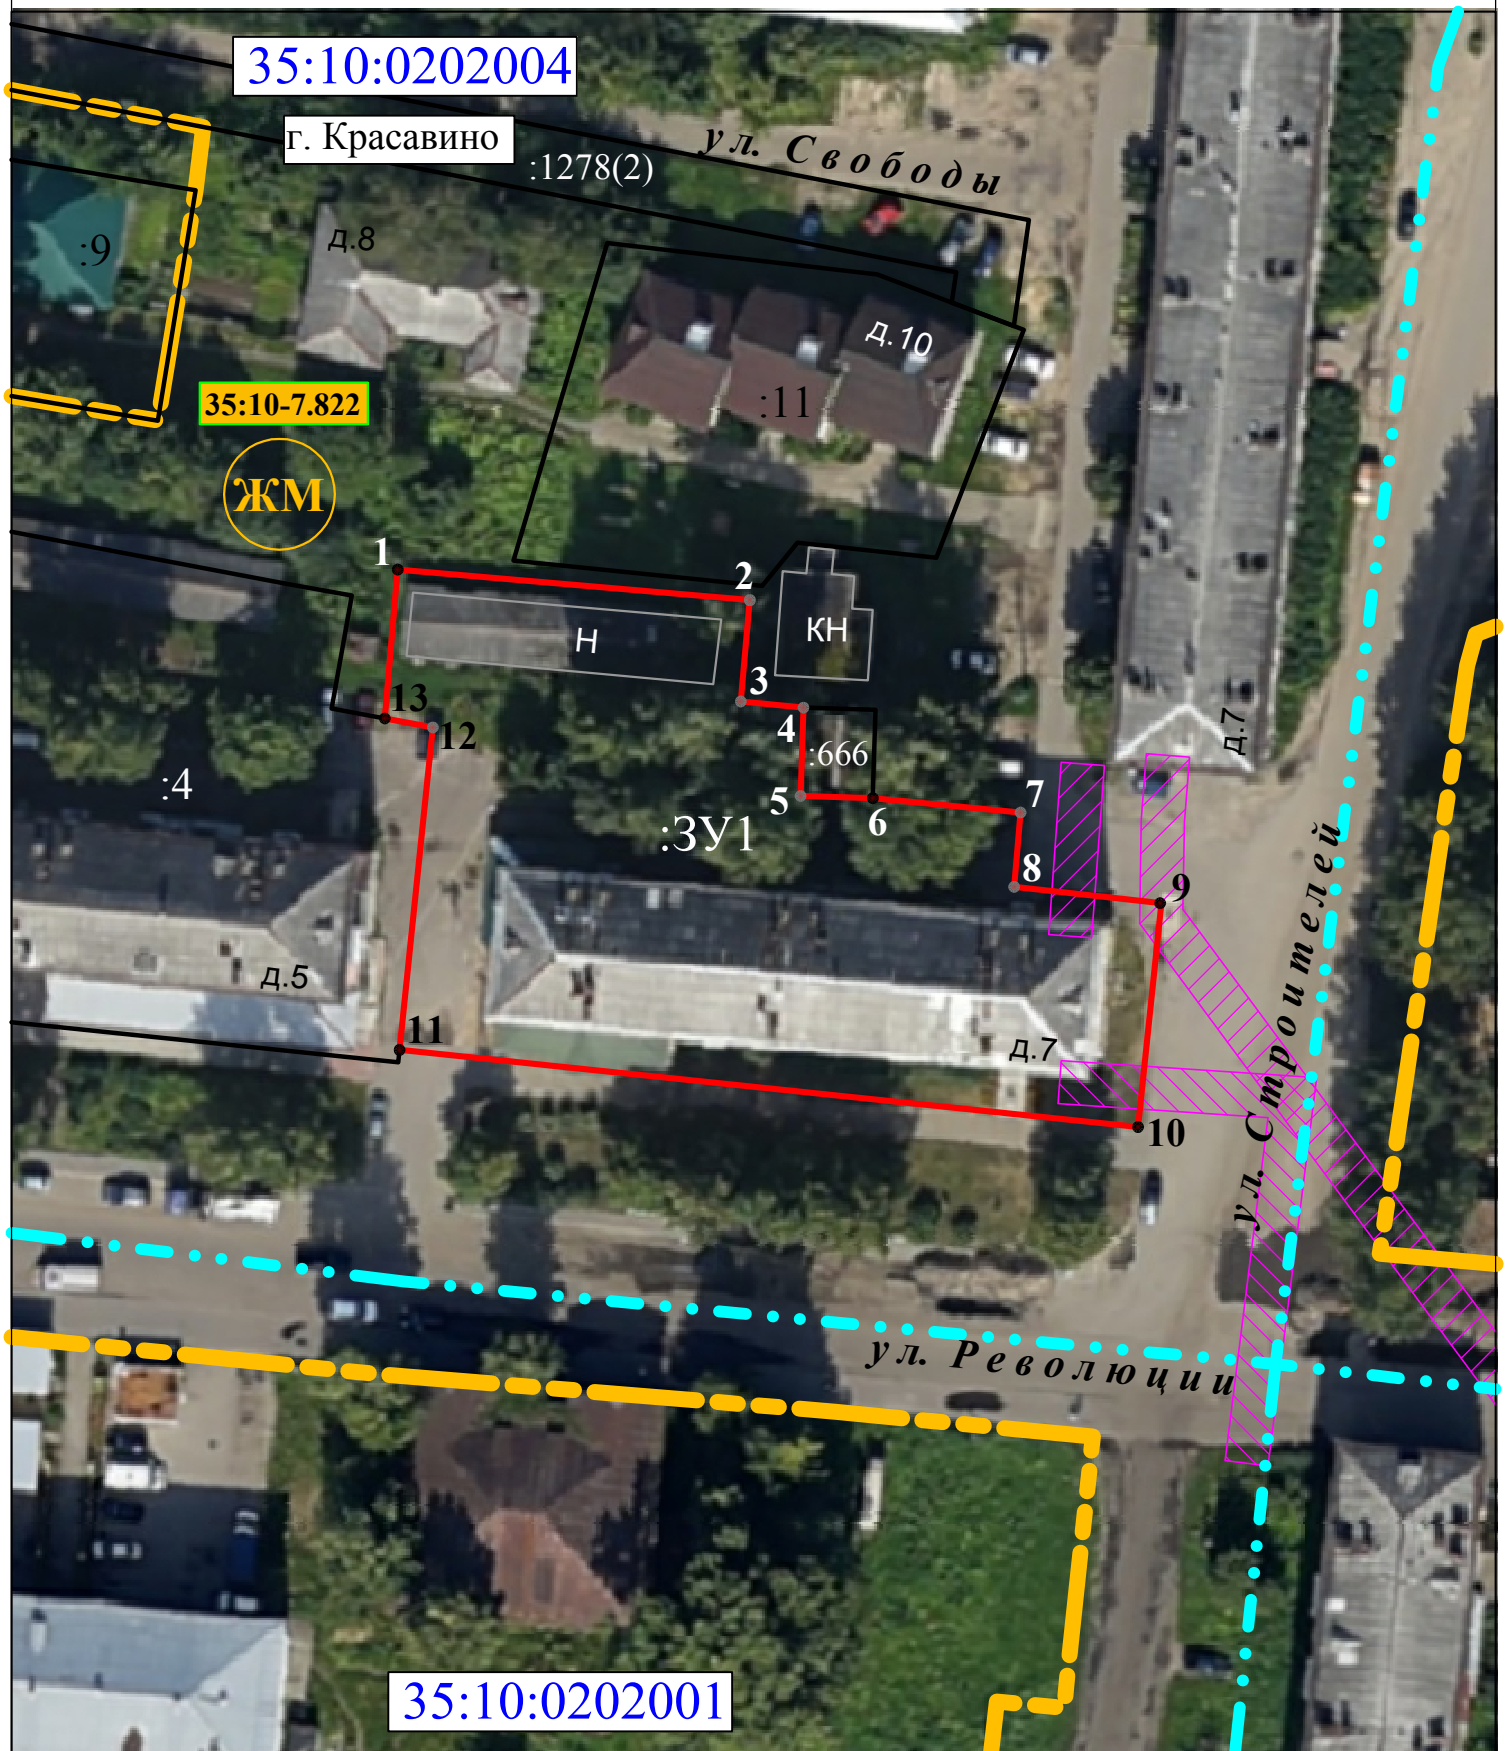

Площадь образуемого земельного участка :ЗУ1 - 2395 кв. метров

Координаты характерных точек границ образуемого земельного участка ,
и условные обозначения указаны на оборотной стороне данной схемы расположения

Система координат: МСКЗ5 5 зона

Масштаб 1:700

Схема расположения земельного участка на кадастровом плане территории
(оборотная сторона)

Площадь образуемого земельного участка :ЗУ1 - 2395 кв. метров

Обозначение характерных точек границ	Координаты, м	
	X	Y
1	547039.10	5192351.29
2	547036.27	5192383.89
3	547026.89	5192383.05
4	547026.32	5192388.85
5	547018.14	5192388.58
6	547017.93	5192395.27
7	547016.61	5192408.95
8	547009.72	5192408.35
9	547008.21	5192421.99
10	547987.49	5192419.83
11	547994.63	5192351.46
12	547024.48	5192354.54
13	547025.31	5192350.10
1	547039.10	5192351.29

Система координат: МСК35, 5 зона

Условные обозначения:

-  границы образуемого земельного участка ;
-  существующая часть границы, имеющиеся в ГКН сведения о которой достаточны для определения её местоположения ;
-  границы кадастровых кварталов ;
-  границы территориальных зон, в соответствии с сведениями ЕГРН ;
-  1 характерная точка границы образуемого земельного участка и её номер ;
-  35:10:0202004 номер кадастрового квартала ;
-  :25 номер учтенного земельного участка в кадастровом квартале ;
-  :ЗУ1 обозначение образуемого земельного участка ;
-  охранные зоны инженерных коммуникаций, в соответствии с сведениями ЕГРН ;
-  обозначение территориальной зоны, в соответствии с градостроительным регламентом ;
-  35:10-7.822 реестровый номер территориальной зоны, в соответствии с сведениями ЕГРН .