


Схема расположения земельного участка на кадастровом плане территории

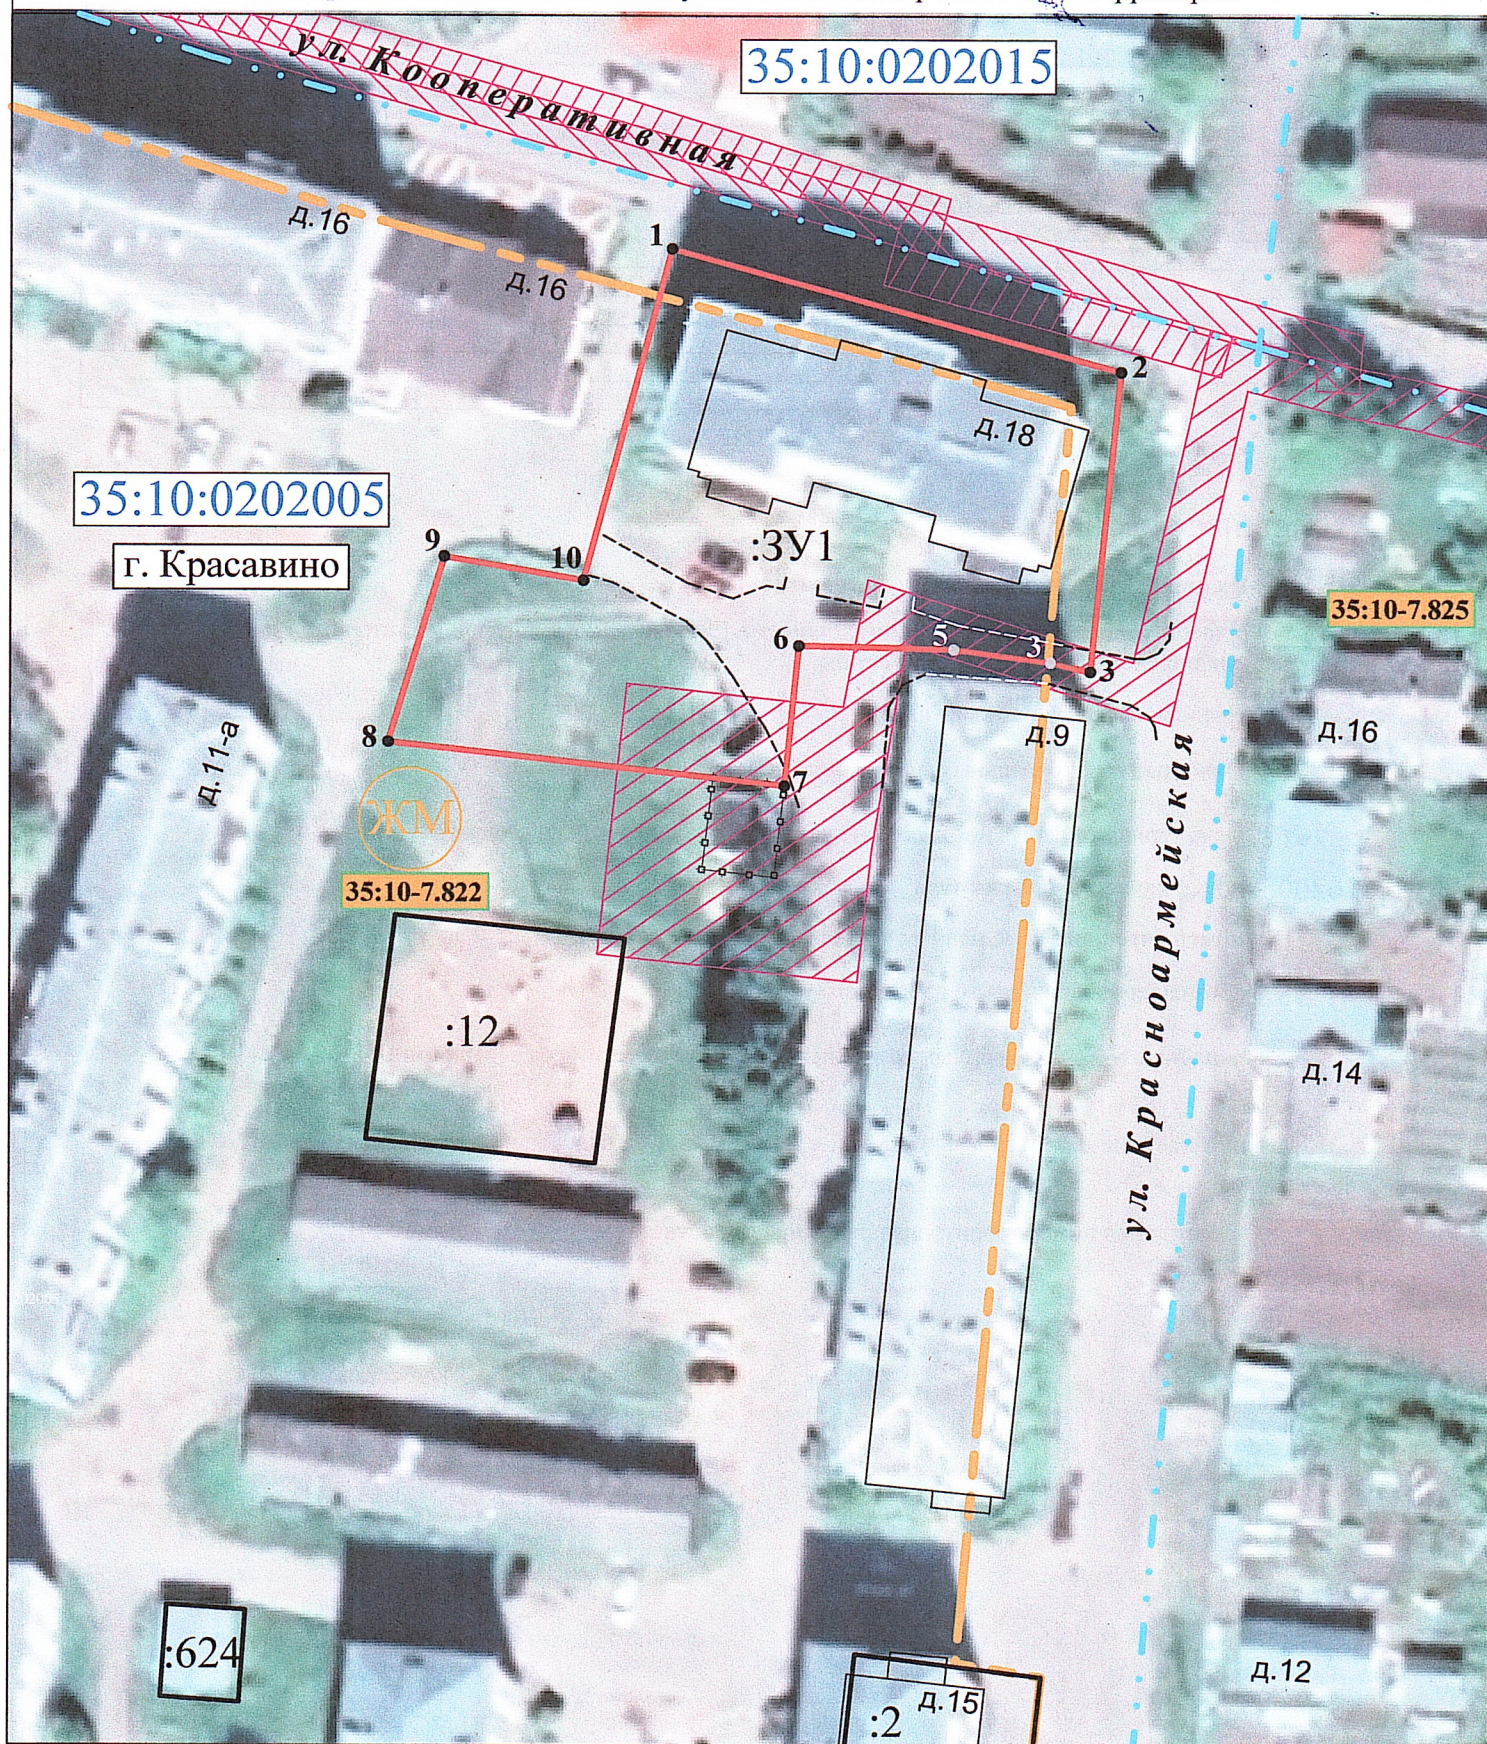

Площадь образуемого земельного участка :3У1 - 1958 кв. метров

Координаты характерных точек границ образуемого земельного участка ,
и условные обозначения указаны на оборотной стороне данной схемы расположения

Система координат: МСК35, 5 зона

Масштаб 1:700

Схема расположения земельного участка на кадастровом плане территории
(оборотная сторона)

Площадь образуемого земельного участка :3У1 - 1958 кв. метров

Обозначение характерных точек границ	Координаты, м	
	X	Y
1	547178.96	5192608.74
2	547167.63	5192650.35
3	547139.83	5192647.57
4	547140.65	5192643.85
5	547141.85	5192634.91
6	547142.18	5192620.57
7	547129.17	5192619.26
8	547133.17	5192582.52
9	547150.38	5192587.66
10	547148.17	5192600.57
1	547178.96	5192608.74

Система координат: МСК35, 5 зона

Условные обозначения:

 границы образуемого земельного участка;

 существующая часть границы, имеющиеся в ГКН сведения о которой достаточны для определения её местоположения;

 границы кадастровых кварталов;

 границы территориальных зон, в соответствии с сведениями ЕГРН;

● 1 характерная точка границы образуемого земельного участка и её номер


35:10:0202005 номер кадастрового квартала

:12 номер учтенного земельного участка в кадастровом квартале

:3У1 обозначение образуемого земельного участка;

 охранные зоны инженерных коммуникаций, в соответствии с сведениями ЕГРН;

 обозначение территориальной зоны, в соответствии с градостроительным регламентом;

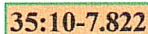 реестровый номер территориальной зоны, в соответствии с сведениями ЕГРН.