

Утверждена

(наименование документа об утверждении, включая наименования

органов государственной власти или органов местного

самоуправления, принявших решение об утверждении схемы

или подписавших соглашение о перераспределении земельных участков)

от

№

**Схема расположения земельного участка или земельных участков
на кадастровом плане территории****Условный номер земельного участка**

(указывается в случае, если предусматривается образование двух и более земельных участков)

Площадь земельного участка 2407 м²

(указывается проектная площадь образуемого земельного участка, вычисленная с использованием технологических и программных средств, в том числе размещенных на официальном сайте федерального органа исполнительной власти, уполномоченного Правительством Российской Федерации на осуществление государственного кадастрового учета, государственной регистрации прав, ведение Единого государственного реестра недвижимости и предоставление сведений, содержащихся в Едином государственном реестре недвижимости, в информационно-телекоммуникационной сети "Интернет" (далее - официальный сайт), с округлением до 1 квадратного метра. Указанное значение площади земельного участка может быть уточнено при проведении кадастровых работ не более чем на десять процентов)

**Обозначение характерных точек
границ****Координаты, м**

(указываются в случае подготовки схемы расположения земельного участка с использованием технологических и программных средств, в том числе размещенных на официальном сайте. Значения координат, полученные с использованием указанных технологических и программных средств, указываются с округлением до 0,01 метра)

X**Y****1****2****3**

1

523073.48

5176898.99

1

523073.48

5176898.99

2

523086.67

5176903.54

3

523121.28

5176917.13

4

523130.31

5176872.57

5

523129.50

5176870.06

6

523130.32

5176867.10

7

523121.55

5176864.49

8

523117.59

5176862.75

9

523116.42

5176862.23

10

523112.74

5176861.21

11

523112.51

5176861.45

12

523087.10

5176853.73

13

523079.06


5176873.89

1

523073.48

5176898.99

Схема расположения земельного участка или земельных участков на кадастровом плане территории

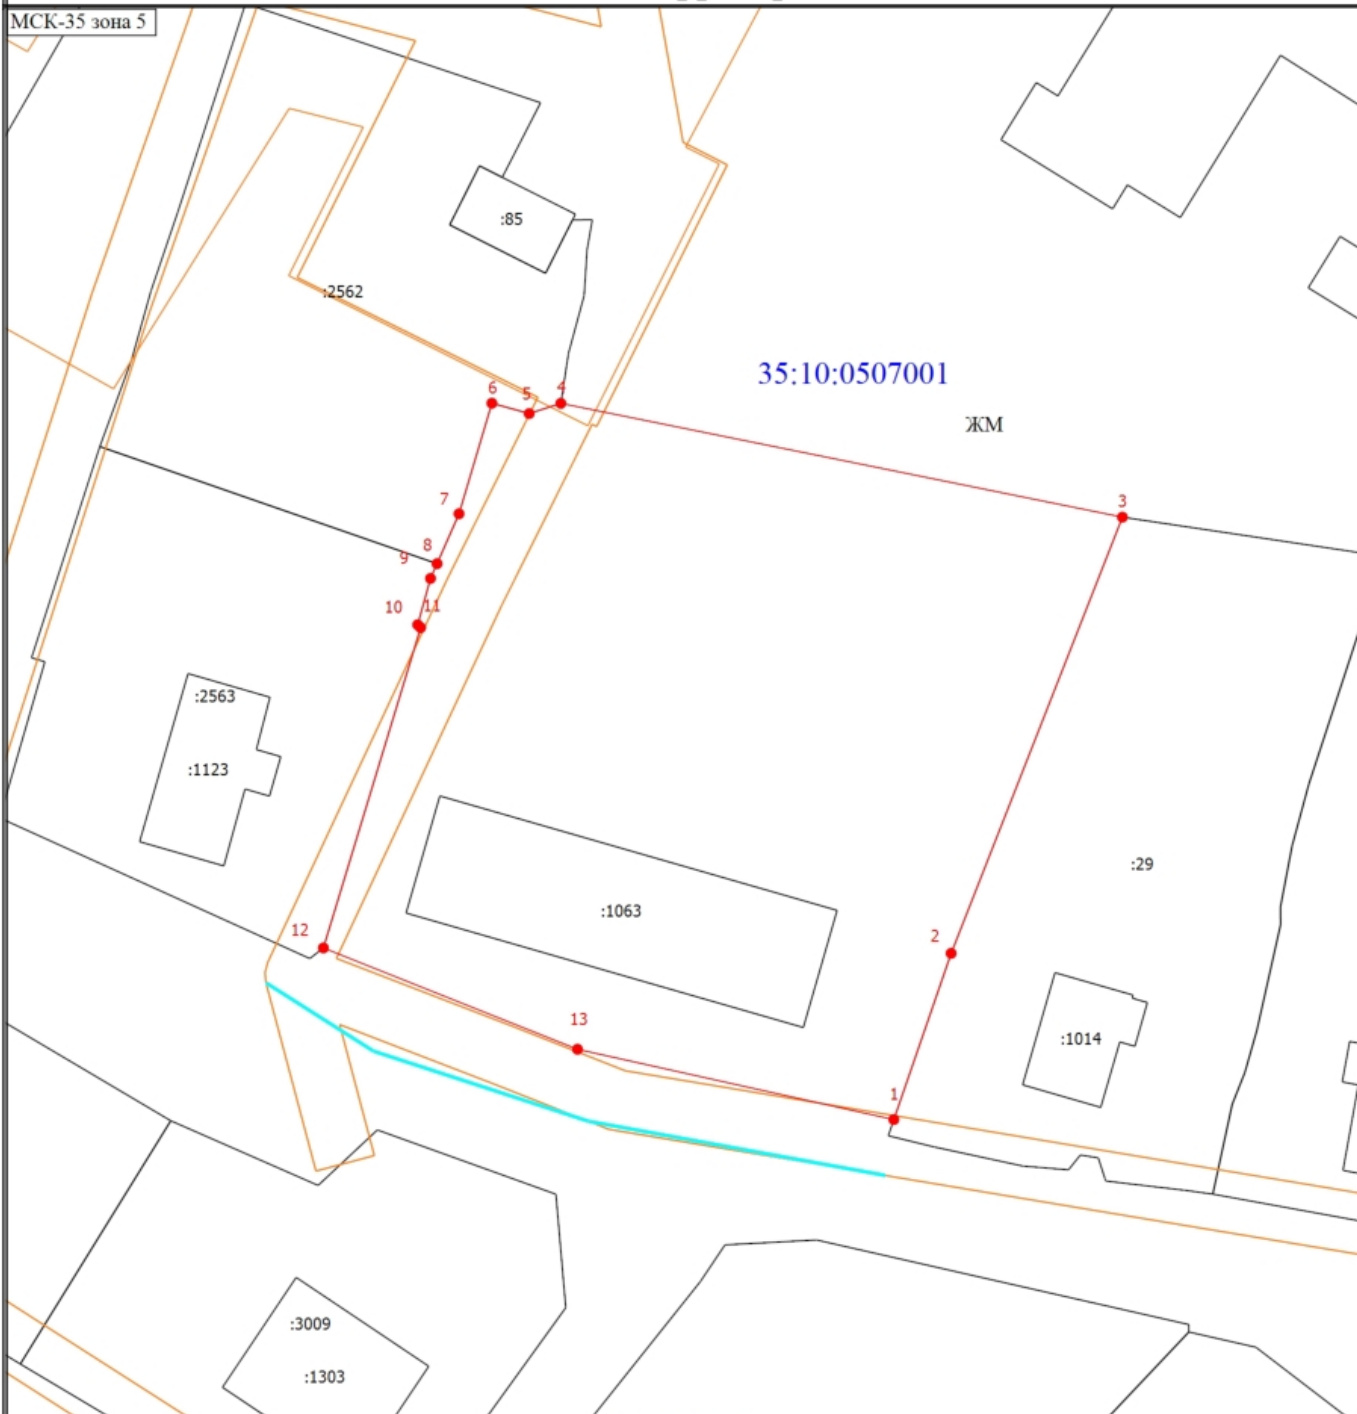

Масштаб 1:600

Условные обозначения

- - Часть границы, местоположение которой определено при выполнении кадастровых работ
- 1 - Обозначение новой характерной точки
- - Часть границы, сведения ЕГРН о которой позволяют однозначно определить ее положение на местности
- - Часть контура, образованного проекцией существующего в ЕГРН наземного конструктивного элемента здания, сооружения, объекта незавершенного строительства
- - Граница зоны с особыми условиями
- - Характерная точка границы земельного участка, сведения о которой отсутствуют в ЕГРН, местоположение которой определено при кадастровых работах (новая характерная точка)
- :29 - Кадастровый номер земельного участка
- :1014 - Кадастровый номер здания
- - Доступ к вновь образованному земельному участку
- 35:10:0507001 - Номер кадастрового квартала
- ЖМ - Зона застройки малоэтажными жилыми домами

Схема расположения земельного участка или земельных участков на кадастровом плане территории



Масштаб 1:600

Условные обозначения

- - Часть границы, местоположение которой определено при выполнении кадастровых работ
- 1 - Обозначение новой характерной точки
- - Часть границы, сведения ЕГРН о которой позволяют однозначно определить ее положение на местности
- - Часть контура, образованного проекцией существующего в ЕГРН наземного конструктивного элемента здания, сооружения, объекта незавершенного строительства
- - Граница зоны с особыми условиями
- - Характерная точка границы земельного участка, сведения о которой отсутствуют в ЕГРН, местоположение которой определено при кадастровых работах (новая характерная точка)
- :29 - Кадастровый номер земельного участка
- :1014 - Кадастровый номер здания
- - Доступ к вновь образованному земельному участку
- 35:10:0507001 - Номер кадастрового квартала
- ЖМ - Зона застройки малоэтажными жилыми домами