

Утверждена

Постановлением Администрации Великоустюгского муниципального

(наименование документа об утверждении, включая наименования органов государственной власти или

округа

органов местного самоуправления, принявших решение об утверждении схемы или



подписавших соглашение о перераспределении земельных участков)

от №

Схема расположения земельного участка или земельных
участков на кадастровом плане территории





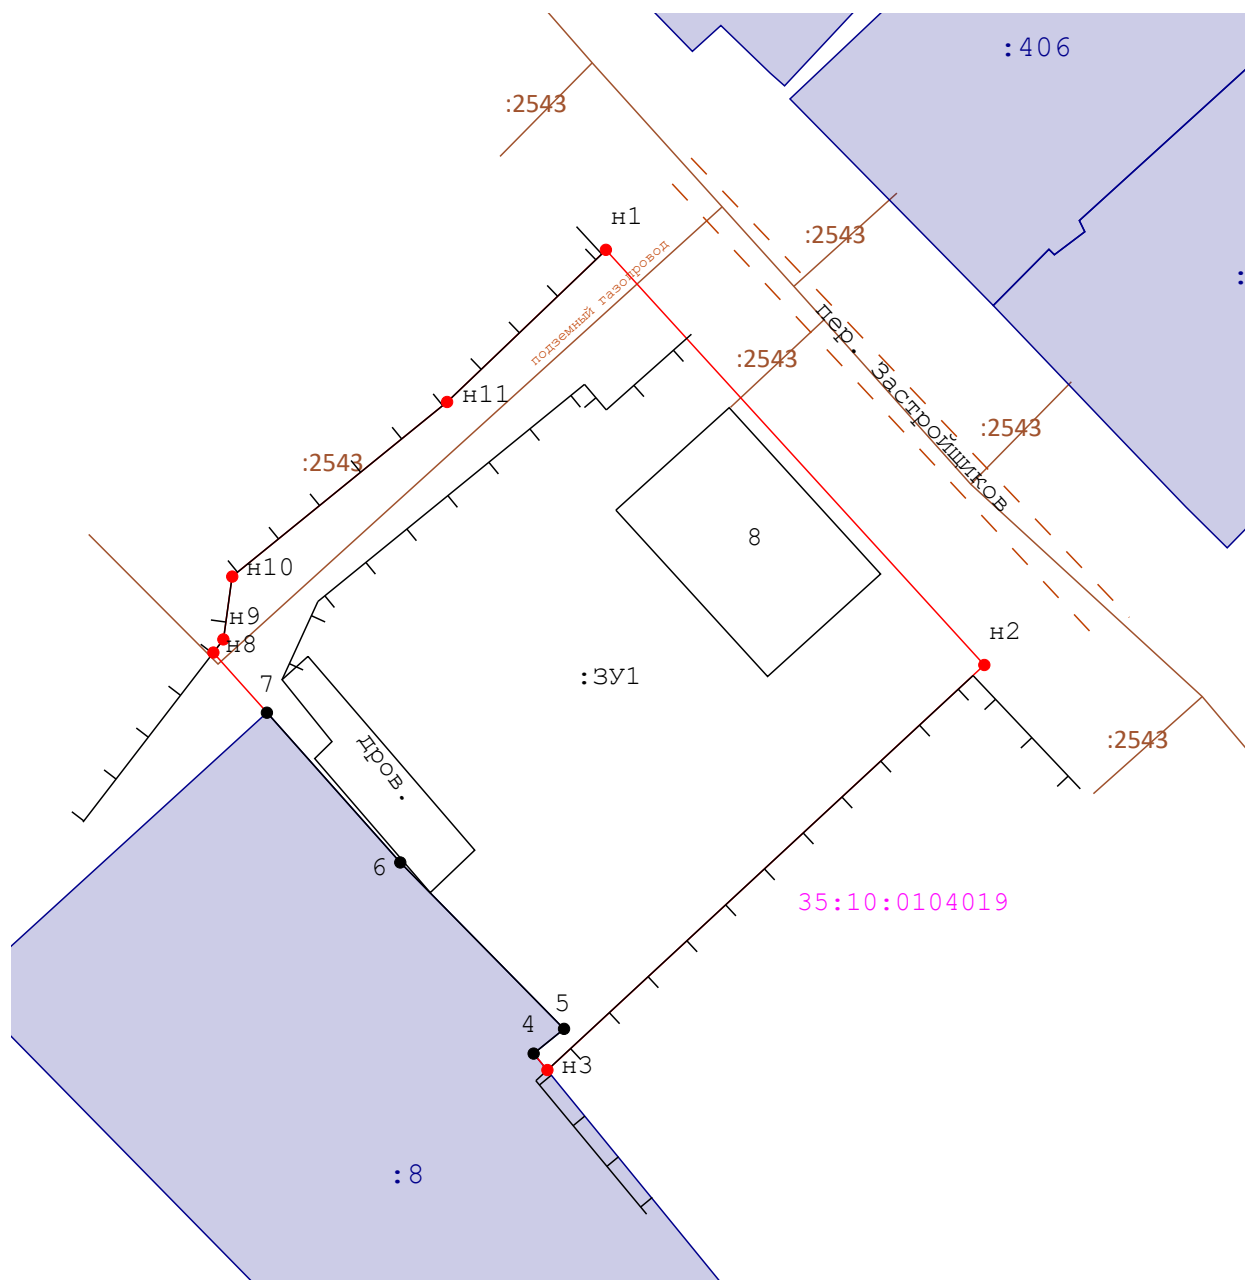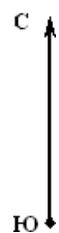

Площадь земельного участка		1 388 м²
(указывается проектная площадь образуемого земельного участка, вычисленная с использованием технологических и программных средств, в том числе размещенных на официальном сайте федерального органа исполнительной власти, уполномоченного Правительством Российской Федерации на осуществление государственного кадастрового учета, государственной регистрации прав, ведение Единого государственного реестра недвижимости и предоставление сведений, содержащихся в Едином государственном реестре недвижимости, в информационно-телекоммуникационной сети "Интернет" (далее - официальный сайт), с округлением до 1 квадратного метра. Указанное значение площади земельного участка может быть уточнено при проведении кадастровых работ не более чем на десять процентов)		
Обозначение характерных точек границ	Координаты, м	
	(указываются в случае подготовки схемы расположения земельного участка с использованием технологических и программных средств, в том числе размещенных на официальном сайте. Значения координат, полученные с использованием указанных технологических и программных средств, указываются с округлением до 0,01 метра)	
	X	Y
1	2	3
н1	524 822,67	5 182 858,65
н2	524 795,14	5 182 883,67
н3	524 768,29	5 182 854,78
4	524 769,38	5 182 853,87
5	524 771,02	5 182 855,88
6	524 782,05	5 182 845,05
7	524 791,98	5 182 836,23
н8	524 795,97	5 182 832,69
н9	524 796,84	5 182 833,35
н10	524 801,00	5 182 833,94
н11	524 812,58	5 182 848,15
н1	524 822,67	5 182 858,65

Местоположение объекта: Российская Федерация, Вологодская область, муниципальный округ Великоустюгский, город Великий Устюг, переулок Застройщиков, дом 8



Масштаб 1:500

Условные обозначения:

-  - Вновь образованная часть границы, сведения о которой достаточны для определения ее местоположения
-  - Существующая часть границы, имеющиеся в ЕГРН сведения о которой достаточны для определения ее местоположения
-  - Граница кадастрового квартала
-  7 - Существующая точка, имеющиеся в ГКН сведения о которой позволяют однозначно определить ее местоположение
-  н1 - Образующая точка, сведения о которой позволяют однозначно определить ее местоположение
-  35:10:0104019 - Номер кадастрового квартала
- :18 - Номер учтенного земельного участка
- :3У1 - Обозначение образуемого земельного участка