


Утверждена постановлением администрации  
Великоустюгского муниципального округа  
от " \_ " \_\_\_\_\_ 202\_\_ года № \_\_\_\_\_

Схема расположения земельного участка или земельных участков  
на кадастровом плане территории

Условный номер земельного участка – (указывается в случае, если предусматривается образование двух и более земельных участков)		
Площадь земельного участка 2894 м <sup>2</sup> (указывается проектная площадь образуемого земельного участка, вычисленная с использованием технологических и программных средств, в том числе размещенных на официальном сайте федерального органа исполнительной власти, уполномоченного Правительством Российской Федерации на осуществление государственного кадастрового учета, государственной регистрации прав, ведение Единого государственного реестра недвижимости и предоставление сведений, содержащихся в Едином государственном реестре недвижимости, в информационно-телекоммуникационной сети «Интернет» (далее - официальный сайт), с округлением до 1 квадратного метра. Указанное значение площади земельного участка может быть уточнено при проведении кадастровых работ не более чем на десять процентов)		
Обозначение характерных точек границ	Координаты, м (указываются в случае подготовки схемы расположения земельного участка с использованием технологических и программных средств, в том числе размещенных на официальном сайте. Значения координат, полученные с использованием указанных технологических и программных средств, указываются с округлением до 0,01 метра)	
	X	Y
1	2	3
н1	525615.89	5181577.97
н2	525613.59	5181583.44
н3	525591.57	5181619.72
н4	525585.34	5181613.10
н5	525556.66	5181584.86
н6	525548.95	5181576.77
н7	525550.50	5181568.84
н8	525551.69	5181565.20
н9	525554.28	5181562.83
н10	525570.27	5181545.98
н11	525580.02	5181537.58
н12	525593.06	5181552.37
н13	525596.05	5181556.05
н14	525611.10	5181572.87
н1	525615.89	5181577.97

МСК-35 5 зона

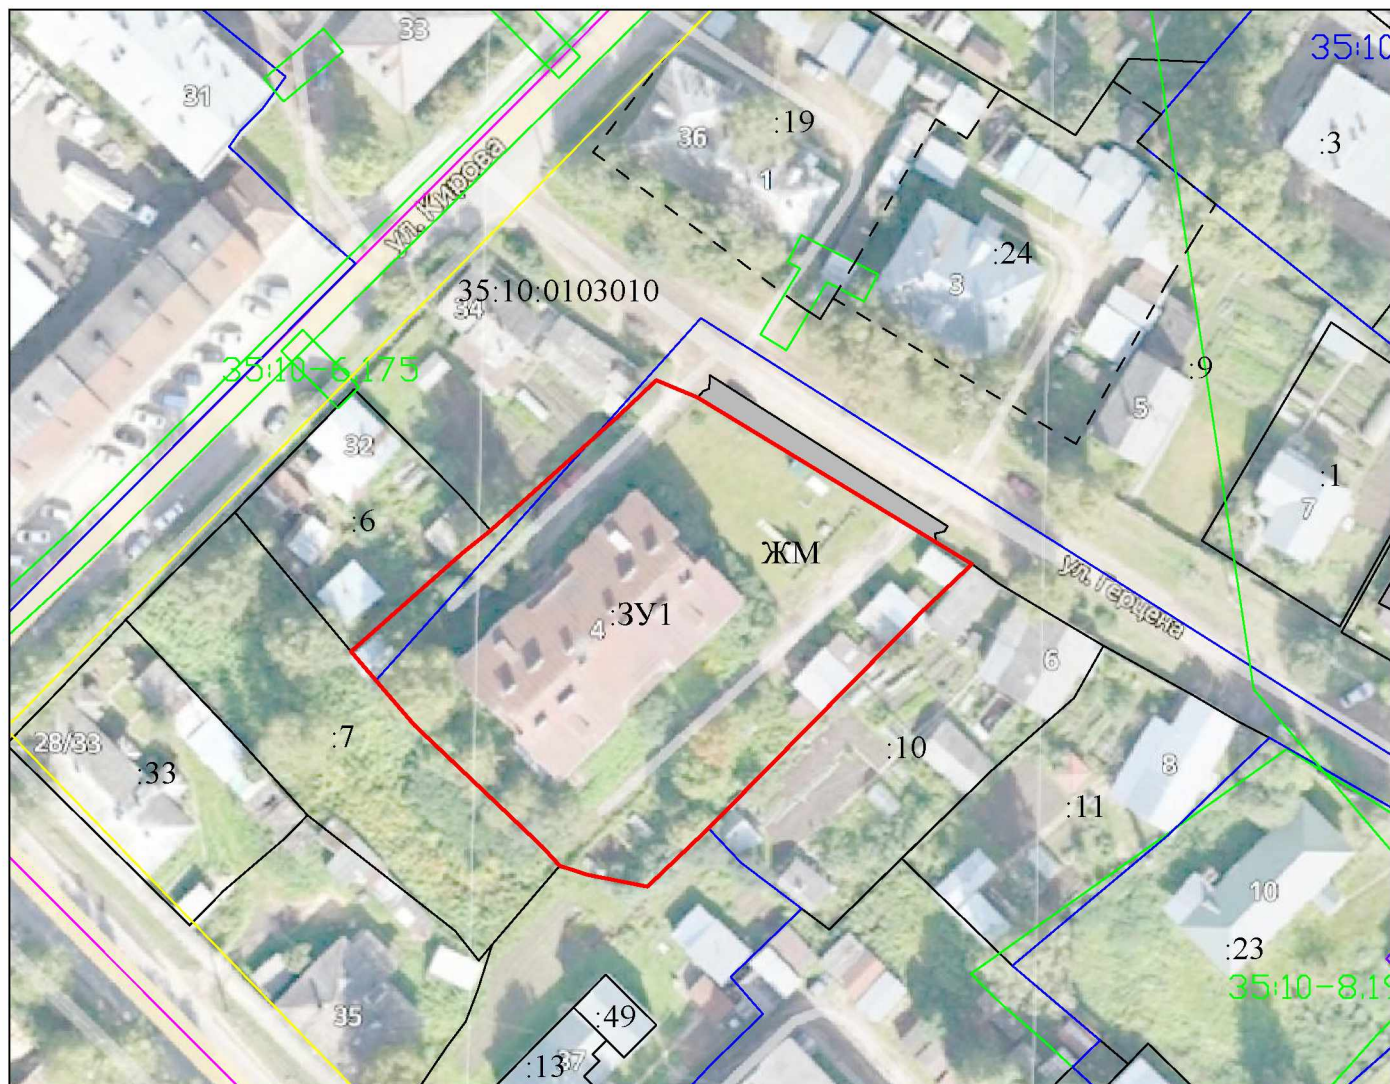

Масштаб 1:1000

**Условные обозначения:**

- - граница образуемого земельного участка расположенного по адресу:  
Российская Федерация, Вологодская область, Великоустюгский МО,  
г. Великий Устюг, ул. Герцена.
- 35:10:0103010** - кадастровый номер квартала
- ЖМ** - обозначение территориальной зоны
- - граница кадастрового квартала
- - границы охранных зон
- - границы территориальных зон
- - границы красных линий
- обозначение доступа к образуемому земельному участку;