


Утверждена постановлением администрации  
Великоустюгского муниципального округа  
от " \_\_ " \_\_\_\_\_ 202\_\_ года № \_\_\_\_\_

Схема расположения земельного участка или земельных участков  
на кадастровом плане территории

Условный номер земельного участка _ (указывается в случае, если предусматривается образование двух и более земельных участков)		
Площадь земельного участка 1537 м <sup>2</sup> (указывается проектная площадь образуемого земельного участка, вычисленная с использованием технологических и программных средств, в том числе размещенных на официальном сайте федерального органа исполнительной власти, уполномоченного Правительством Российской Федерации на осуществление государственного кадастрового учета, государственной регистрации прав, ведение Единого государственного реестра недвижимости и предоставление сведений, содержащихся в Едином государственном реестре недвижимости, в информационно-телекоммуникационной сети «Интернет» (далее - официальный сайт), с округлением до 1 квадратного метра. Указанное значение площади земельного участка может быть уточнено при проведении кадастровых работ не более чем на десять процентов)		
Обозначение характерных точек границ	Координаты, м (указываются в случае подготовки схемы расположения земельного участка с использованием технологических и программных средств, в том числе размещенных на официальном сайте. Значения координат, полученные с использованием указанных технологических и программных средств, указываются с округлением до 0,01 метра)	
	X	Y
1	2	3
н1	525332.39	5181451.75
н2	525307.13	5181475.96
н3	525297.41	5181465.50
н4	525289.92	5181457.84
н5	525290.77	5181456.83
н6	525280.00	5181444.42
н7	525277.66	5181445.98
н8	525276.75	5181445.28
н9	525285.34	5181437.48
н10	525288.53	5181431.95
н11	525289.95	5181430.50
н12	525293.65	5181428.28
н13	525303.04	5181418.47
н1	525332.39	5181451.75

МСК-35 5 зона

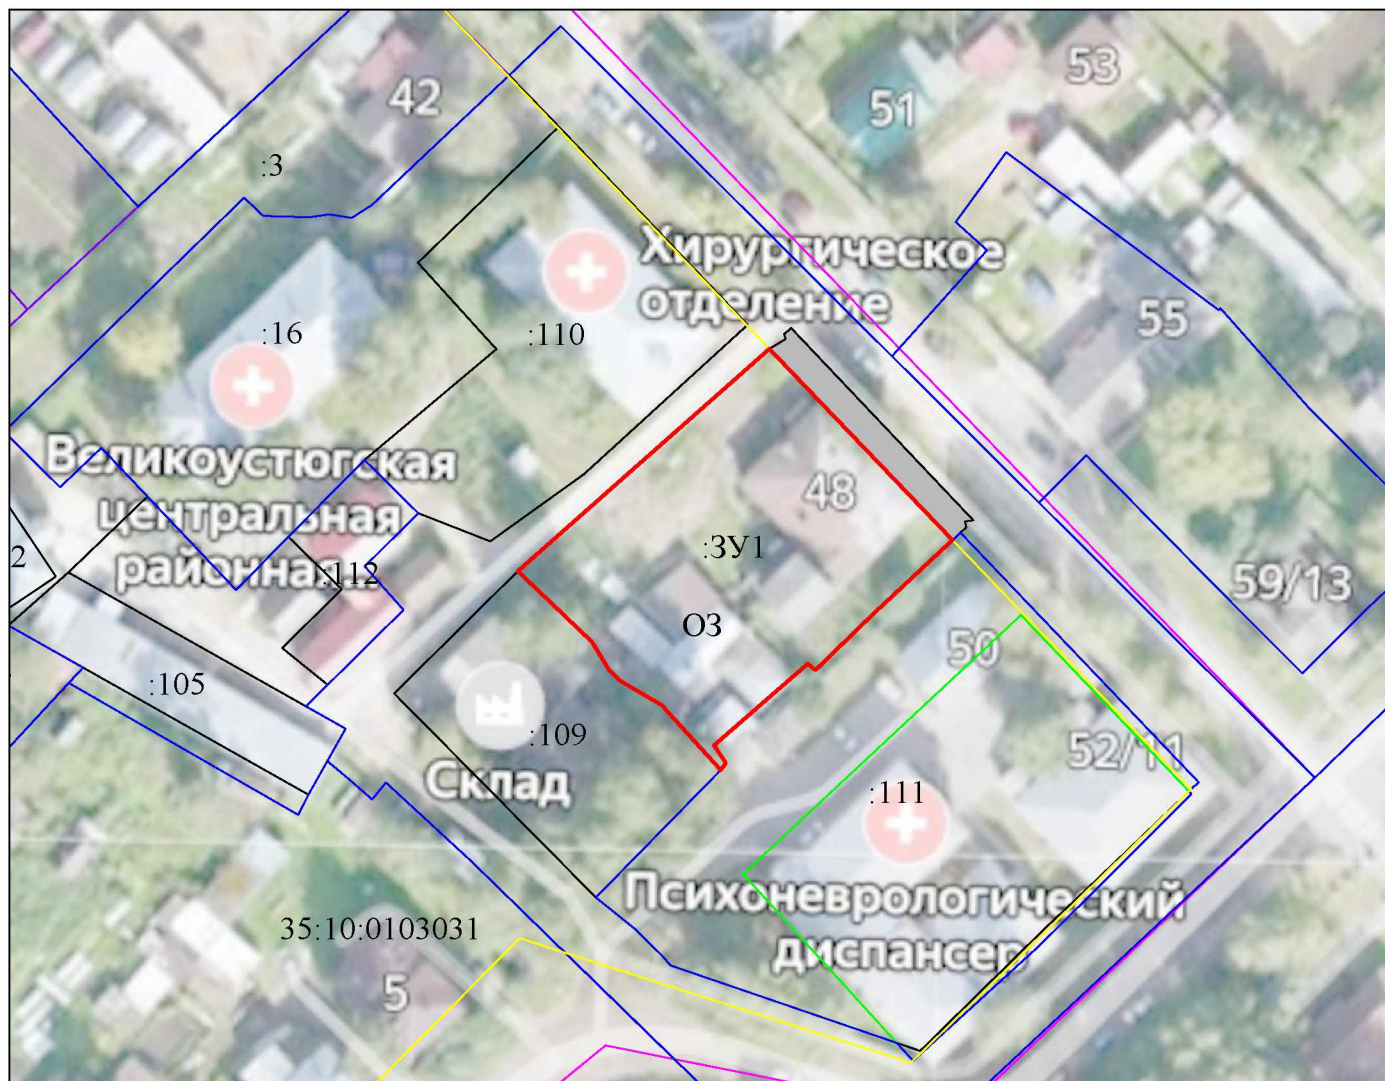

Масштаб 1:1000

**Условные обозначения:**

- - граница образуемого земельного участка расположенного по адресу:  
Российская Федерация, Вологодская область, Великоустюгский МО,  
г. Великий Устюг, Советский проспект.
- 35:10:0103031** - кадастровый номер квартала
- ОЗ** - обозначение территориальной зоны
- - граница кадастрового квартала
- - границы охранных зон
- - границы территориальных зон
- - границы красных линий
- обозначение доступа к образуемому земельному участку;