



**Схема расположения земельного участка или земельных участков
на кадастровом плане территории**

Условный номер земельного участка — (указывается в случае, если предусматривается образование двух и более земельных участков)		
Площадь земельного участка 2021 м ² (указывается проектная площадь образуемого земельного участка, вычисленная с использованием технологических и программных средств, в том числе размещенных на официальном сайте федерального органа исполнительной власти, уполномоченного Правительством Российской Федерации на осуществление государственного кадастрового учета, государственной регистрации прав, ведение Единого государственного реестра недвижимости и предоставление сведений, содержащихся в Едином государственном реестре недвижимости, в информационно-телекоммуникационной сети "Интернет" (далее - официальный сайт), с округлением до 1 квадратного метра. Указанное значение площади земельного участка может быть уточнено при проведении кадастровых работ не более чем на десять процентов)		
Обозначение характерных точек границ	Координаты, м	
	(указываются в случае подготовки схемы расположения земельного участка с использованием технологических и программных средств, в том числе размещенных на официальном сайте. Значения координат, полученные с использованием указанных технологических и программных средств, указываются с округлением до 0,01 метра)	
	X	Y
1	2	3
н1	521467,12	5171220,65
130	521477,30	5171243,81
129	521481,74	5171250,05
н2	521483,76	5171254,52
н3	521493,13	5171281,36
2	521475,66	5171288,33
16	521471,03	5171278,80
8	521466,85	5171270,19
1	521461,04	5171258,23
7	521459,77	5171258,38
6	521455,29	5171260,56
5	521451,61	5171263,40
4	521446,13	5171265,94
3	521445,45	5171264,89
2	521444,83	5171265,17
1	521439,34	5171252,23
н4	521432,27	5171237,06
н1	521467,12	5171220,65
4	521447,19	5171288,96
3	521450,99	5171298,24
7	521440,88	5171303,00
6	521437,83	5171293,85
5	521444,82	5171290,20
4	521447,19	5171288,96

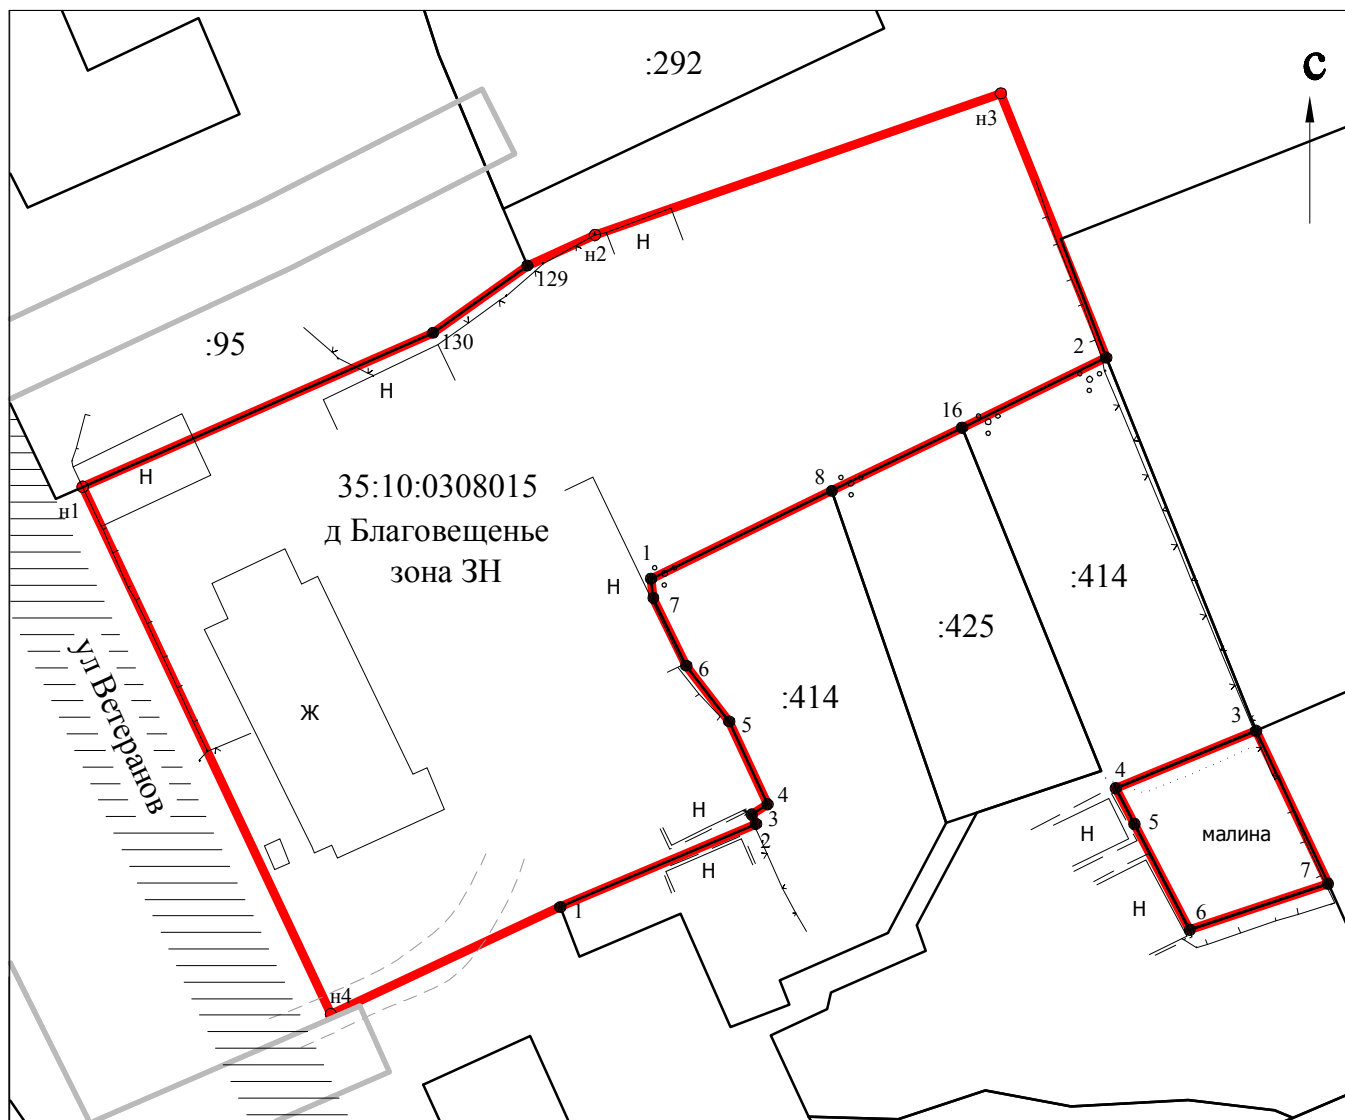

Условные обозначения:

35:10:0308015

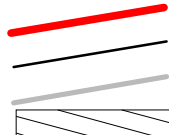

- кадастровый номер квартала;
- образуемый земельный участок;
- существующие земельные участки согласно ЕГРН;
- граница земель ограничения пользования, территориальных, охранных зон;
- граница земель гос. собственности, общего пользования.

Масштаб 1:500

МСК-35