

**Утверждена**

(наименование документа об утверждении, включая наименования

органов государственной власти или органов местного

самоуправления, принявших решение об утверждении схемы

или подписавших соглашение о перераспределении земельных участков)

от

№

**Схема расположения земельного участка или земельных участков  
на кадастровом плане территории****Условный номер земельного участка**

(указывается в случае, если предусматривается образование двух и более земельных участков)

**Площадь земельного участка 1280 м<sup>2</sup>**

(указывается проектная площадь образуемого земельного участка, вычисленная с использованием технологических и программных средств, в том числе размещенных на официальном сайте федерального органа исполнительной власти, уполномоченного Правительством Российской Федерации на осуществление государственного кадастрового учета, государственной регистрации прав, ведение Единого государственного реестра недвижимости и предоставление сведений, содержащихся в Едином государственном реестре недвижимости, в информационно-телекоммуникационной сети "Интернет" (далее - официальный сайт), с округлением до 1 квадратного метра. Указанное значение площади земельного участка может быть уточнено при проведении кадастровых работ не более чем на десять процентов)

**Обозначение характерных точек  
границ****Координаты, м**

(указываются в случае подготовки схемы расположения земельного участка с использованием технологических и программных средств, в том числе размещенных на официальном сайте. Значения координат, полученные с использованием указанных технологических и программных средств, указываются с округлением до 0,01 метра)

**X****Y****1****2****3**

1

526456.55

5182037.01

2

526468.73

5182049.04

3

526481.24

5182061.45

4

526464.27

5182078.31

5

526456.82

5182085.80

6

526455.44

5182087.19

7

526430.17

5182062.61


1

526456.55

5182037.01

# Схема расположения земельного участка или земельных участков на кадастровом плане территории

МСК-35 зона 5

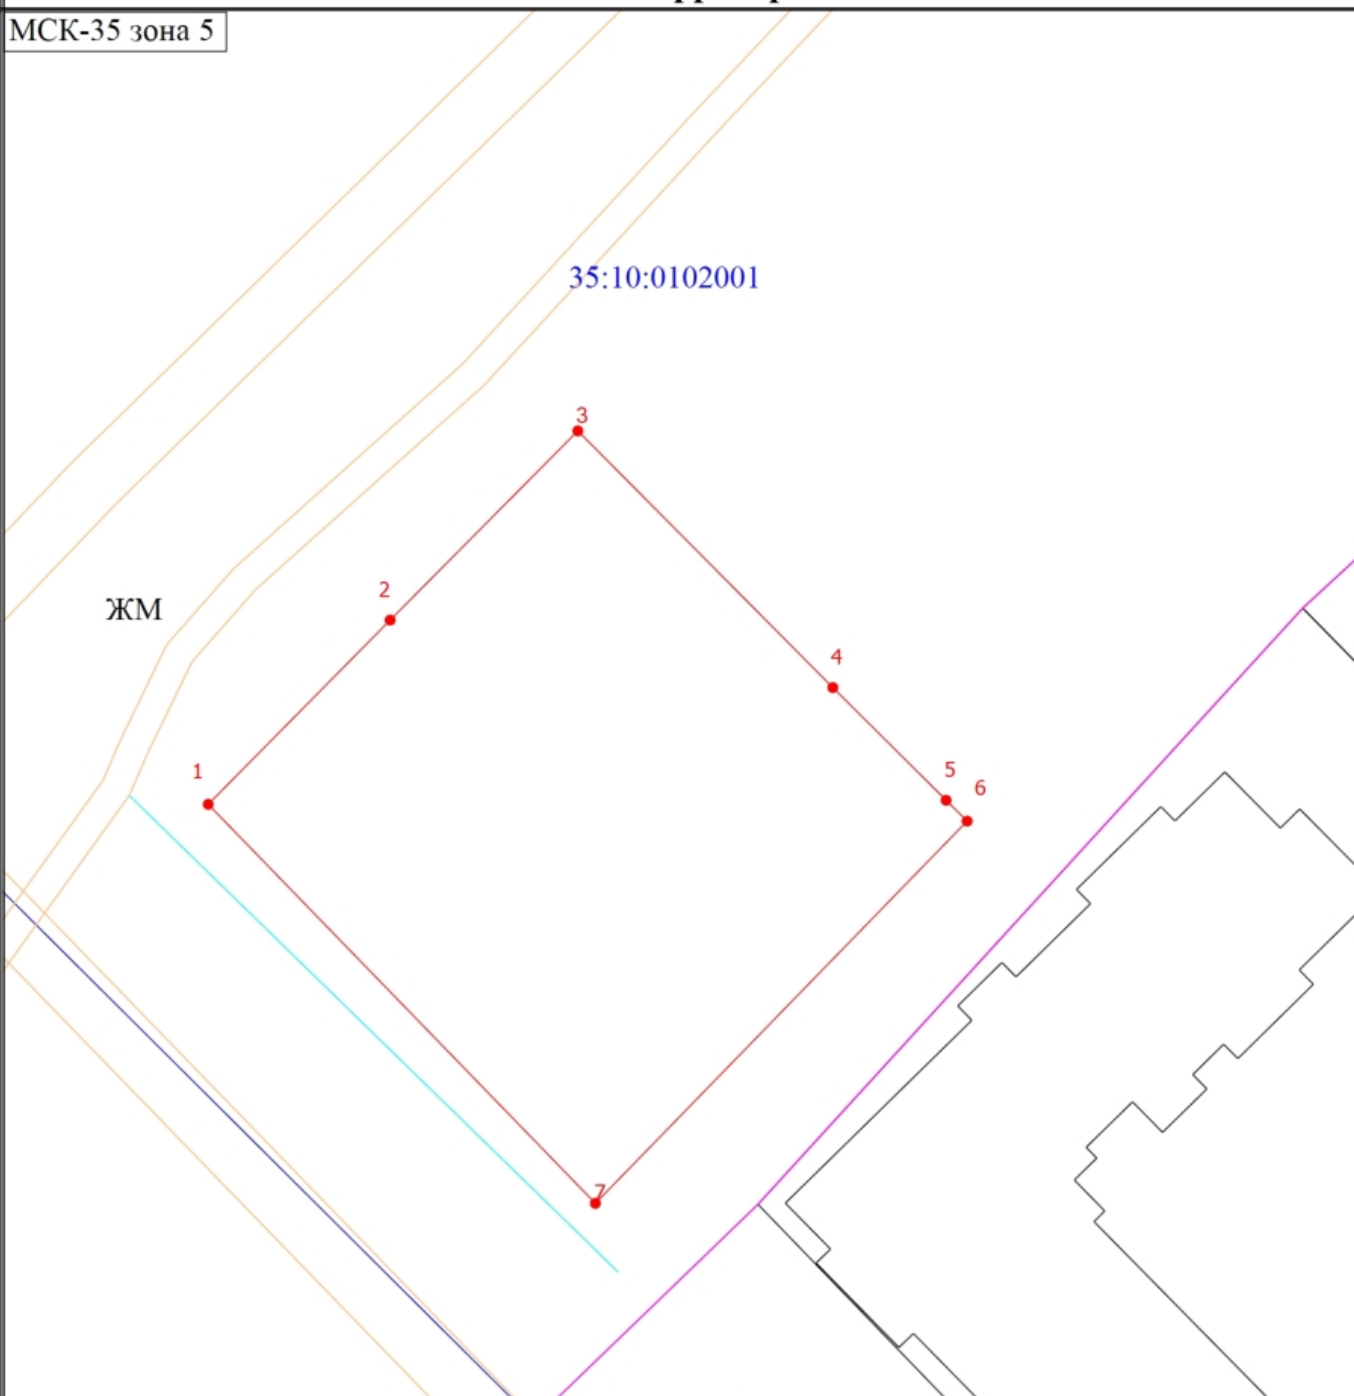

Масштаб 1:500

## Условные обозначения

- |  |   |  |  |
|--|---|--|--|
|  | - Часть границы, местоположение которой определено при выполнении кадастровых работ   |  | - Характерная точка границы земельного участка, сведения ЕГРН о которой соответствуют требованиям, установленным в соответствии с частью 13 статьи 22 Федерального закона от 13 июля 2015 г. N 218-ФЗ "О государственной регистрации недвижимости" |
|  | - Обозначение новой характерной точки   |  | - Часть границы, сведения ЕГРН о которой позволяют однозначно определить ее положение на местности   |
|  | - Часть контура, образованного проекцией существующего в ЕГРН наземного конструктивного элемента здания, сооружения, объекта незавершенного строительства |  | - Граница кадастрового квартала  |
|  | - Граница населенного пункта  |  | - Граница территориальной зоны   |
|  | - Граница зоны с особыми условиями  |  | - Характерная точка границы земельного участка, сведения о которой отсутствуют в ЕГРН, местоположение которой определено при кадастровых работах (новая характерная точка)   |
|  | - Доступ к вновь образованному участку  |  | - Номер кадастрового квартала  |
|  | - зона застройки малоэтажными жилыми домами   |  |  |