

Утверждена

Постановлением Администрации Великоустюгского муниципального

(наименование документа об утверждении, включая наименования органов государственной власти или

округа

органов местного самоуправления, принявших решение об утверждении схемы или


подписавших соглашение о перераспределении земельных участков)

от №

Схема расположения земельного участка или земельных  
участков на кадастровом плане территории

Площадь земельного участка		1 913 м²
(указывается проектная площадь образуемого земельного участка, вычисленная с использованием технологических и программных средств, в том числе размещенных на официальном сайте федерального органа исполнительной власти, уполномоченного Правительством Российской Федерации на осуществление государственного кадастрового учета, государственной регистрации прав, ведение Единого государственного реестра недвижимости и предоставление сведений, содержащихся в Едином государственном реестре недвижимости, в информационно-телекоммуникационной сети "Интернет" (далее - официальный сайт), с округлением до 1 квадратного метра. Указанное значение площади земельного участка может быть уточнено при проведении кадастровых работ не более чем на десять процентов)		
Обозначение характерных точек границ	Координаты, м	
	(указываются в случае подготовки схемы расположения земельного участка с использованием технологических и программных средств, в том числе размещенных на официальном сайте. Значения координат, полученные с использованием указанных технологических и программных средств, указываются с округлением до 0,01 метра)	
	X	Y
1	2	3
н1	523 511,24	5 177 035,34
2	523 530,16	5 177 072,99
3	523 514,12	5 177 081,07
н4	523 517,03	5 177 086,89
5	523 492,49	5 177 098,54
6	523 487,82	5 177 086,66
7	523 473,59	5 177 060,85
н1	523 511,24	5 177 035,34

Местоположение объекта: Российская Федерация, Вологодская область, муниципальный округ Великоустюгский, поселок Новатор, улица Советская, дом 30

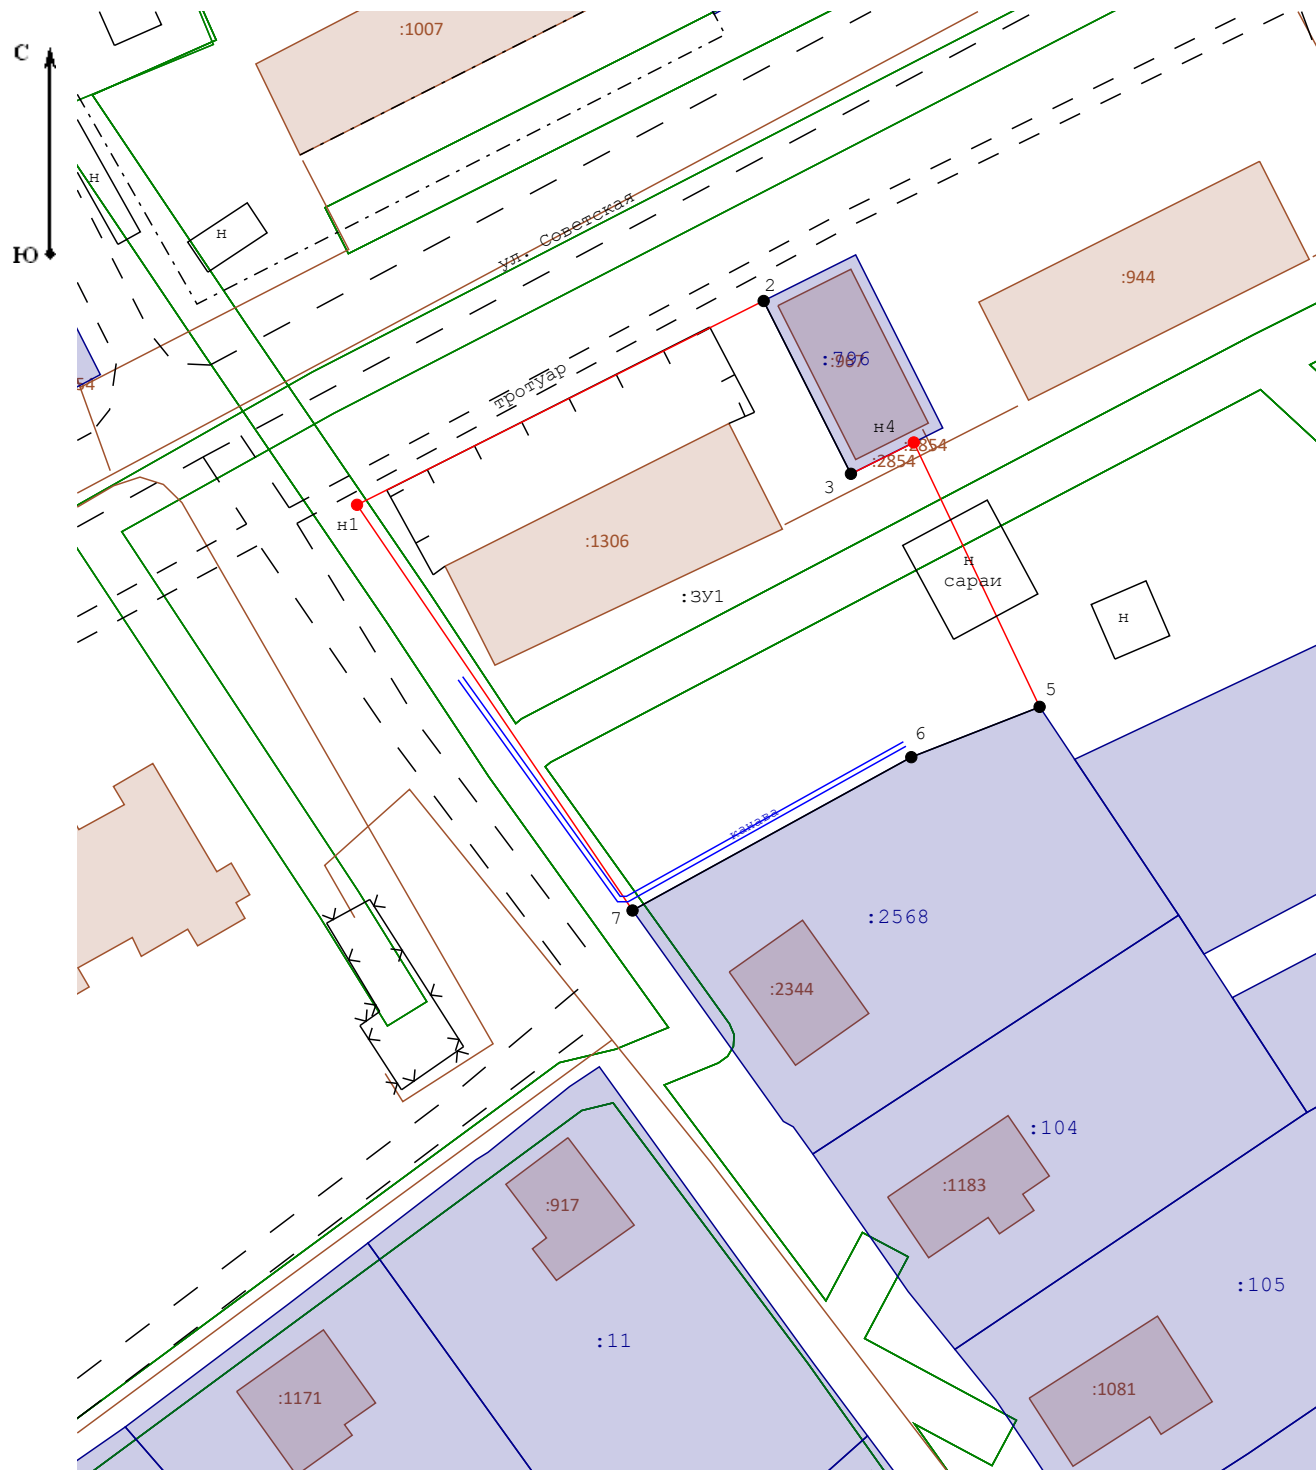

Масштаб 1:700

**Условные обозначения:**

- - Вновь образованная часть границы, сведения о которой достаточны для определения ее местоположения
- :3У1 - Обозначение образуемого земельного участка
- н1 - Образуемая точка, сведения о которой позволяют однозначно определить ее местоположение
- 7 - Существующая точка, имеющиеся в ГКН сведения о которой позволяют однозначно определить ее местоположение
- ` - Номер кадастрового квартала

35:10:0507001