


СХЕМА МЕСТОПОЛОЖЕНИЯ ГРАНИЦ ПУБЛИЧНОГО СЕРВИТУТА

№ п/п	Каталог координат	
	X, м	Y, м
н1	424887.83	2241941.11
н2	424831.85	2241920.99
н3	424798.44	2241890.79
н4	424733.44	2241868.62
н5	424666.69	2241845.85
н6	424635.20	2241835.88
н7	424549.75	2241769.10
н8	424483.48	2241717.30
н9	424454.83	2241698.83
н10	424431.96	2241563.44
н11	424392.42	2241440.09
н12	424378.44	2241446.63
н13	424354.16	2241394.68
н14	424370.96	2241386.82
н15	424360.38	2241366.25
н16	424378.07	2241362.47
н17	424379.91	2241346.34
н18	424390.14	2241341.13
н19	424405.23	2241370.78
н20	424416.30	2241365.60
н21	424440.54	2241417.56
н22	424416.84	2241428.65
н23	424462.87	2241555.25
н24	424473.94	2241687.36
н25	424495.08	2241700.99
н26	424551.95	2241745.44
н27	424644.67	2241817.90
н28	424673.01	2241826.87
н29	424746.40	2241851.91
н30	424808.80	2241873.20
н31	424842.33	2241903.51
н32	424889.82	2241920.57
н33	424983.94	2241954.40
н34	425017.93	2241966.62
н35	425029.92	2241970.92
н36	425046.32	2242000.82
н37	425087.38	2242082.25
н38	425076.28	2242100.31
н39	425059.01	2242090.22
н40	425064.49	2242081.29
н41	425028.62	2242010.14
н42	425016.62	2241988.26
н43	425016.02	2241987.18
н44	424982.51	2241975.14
н1	424887.83	2241941.11

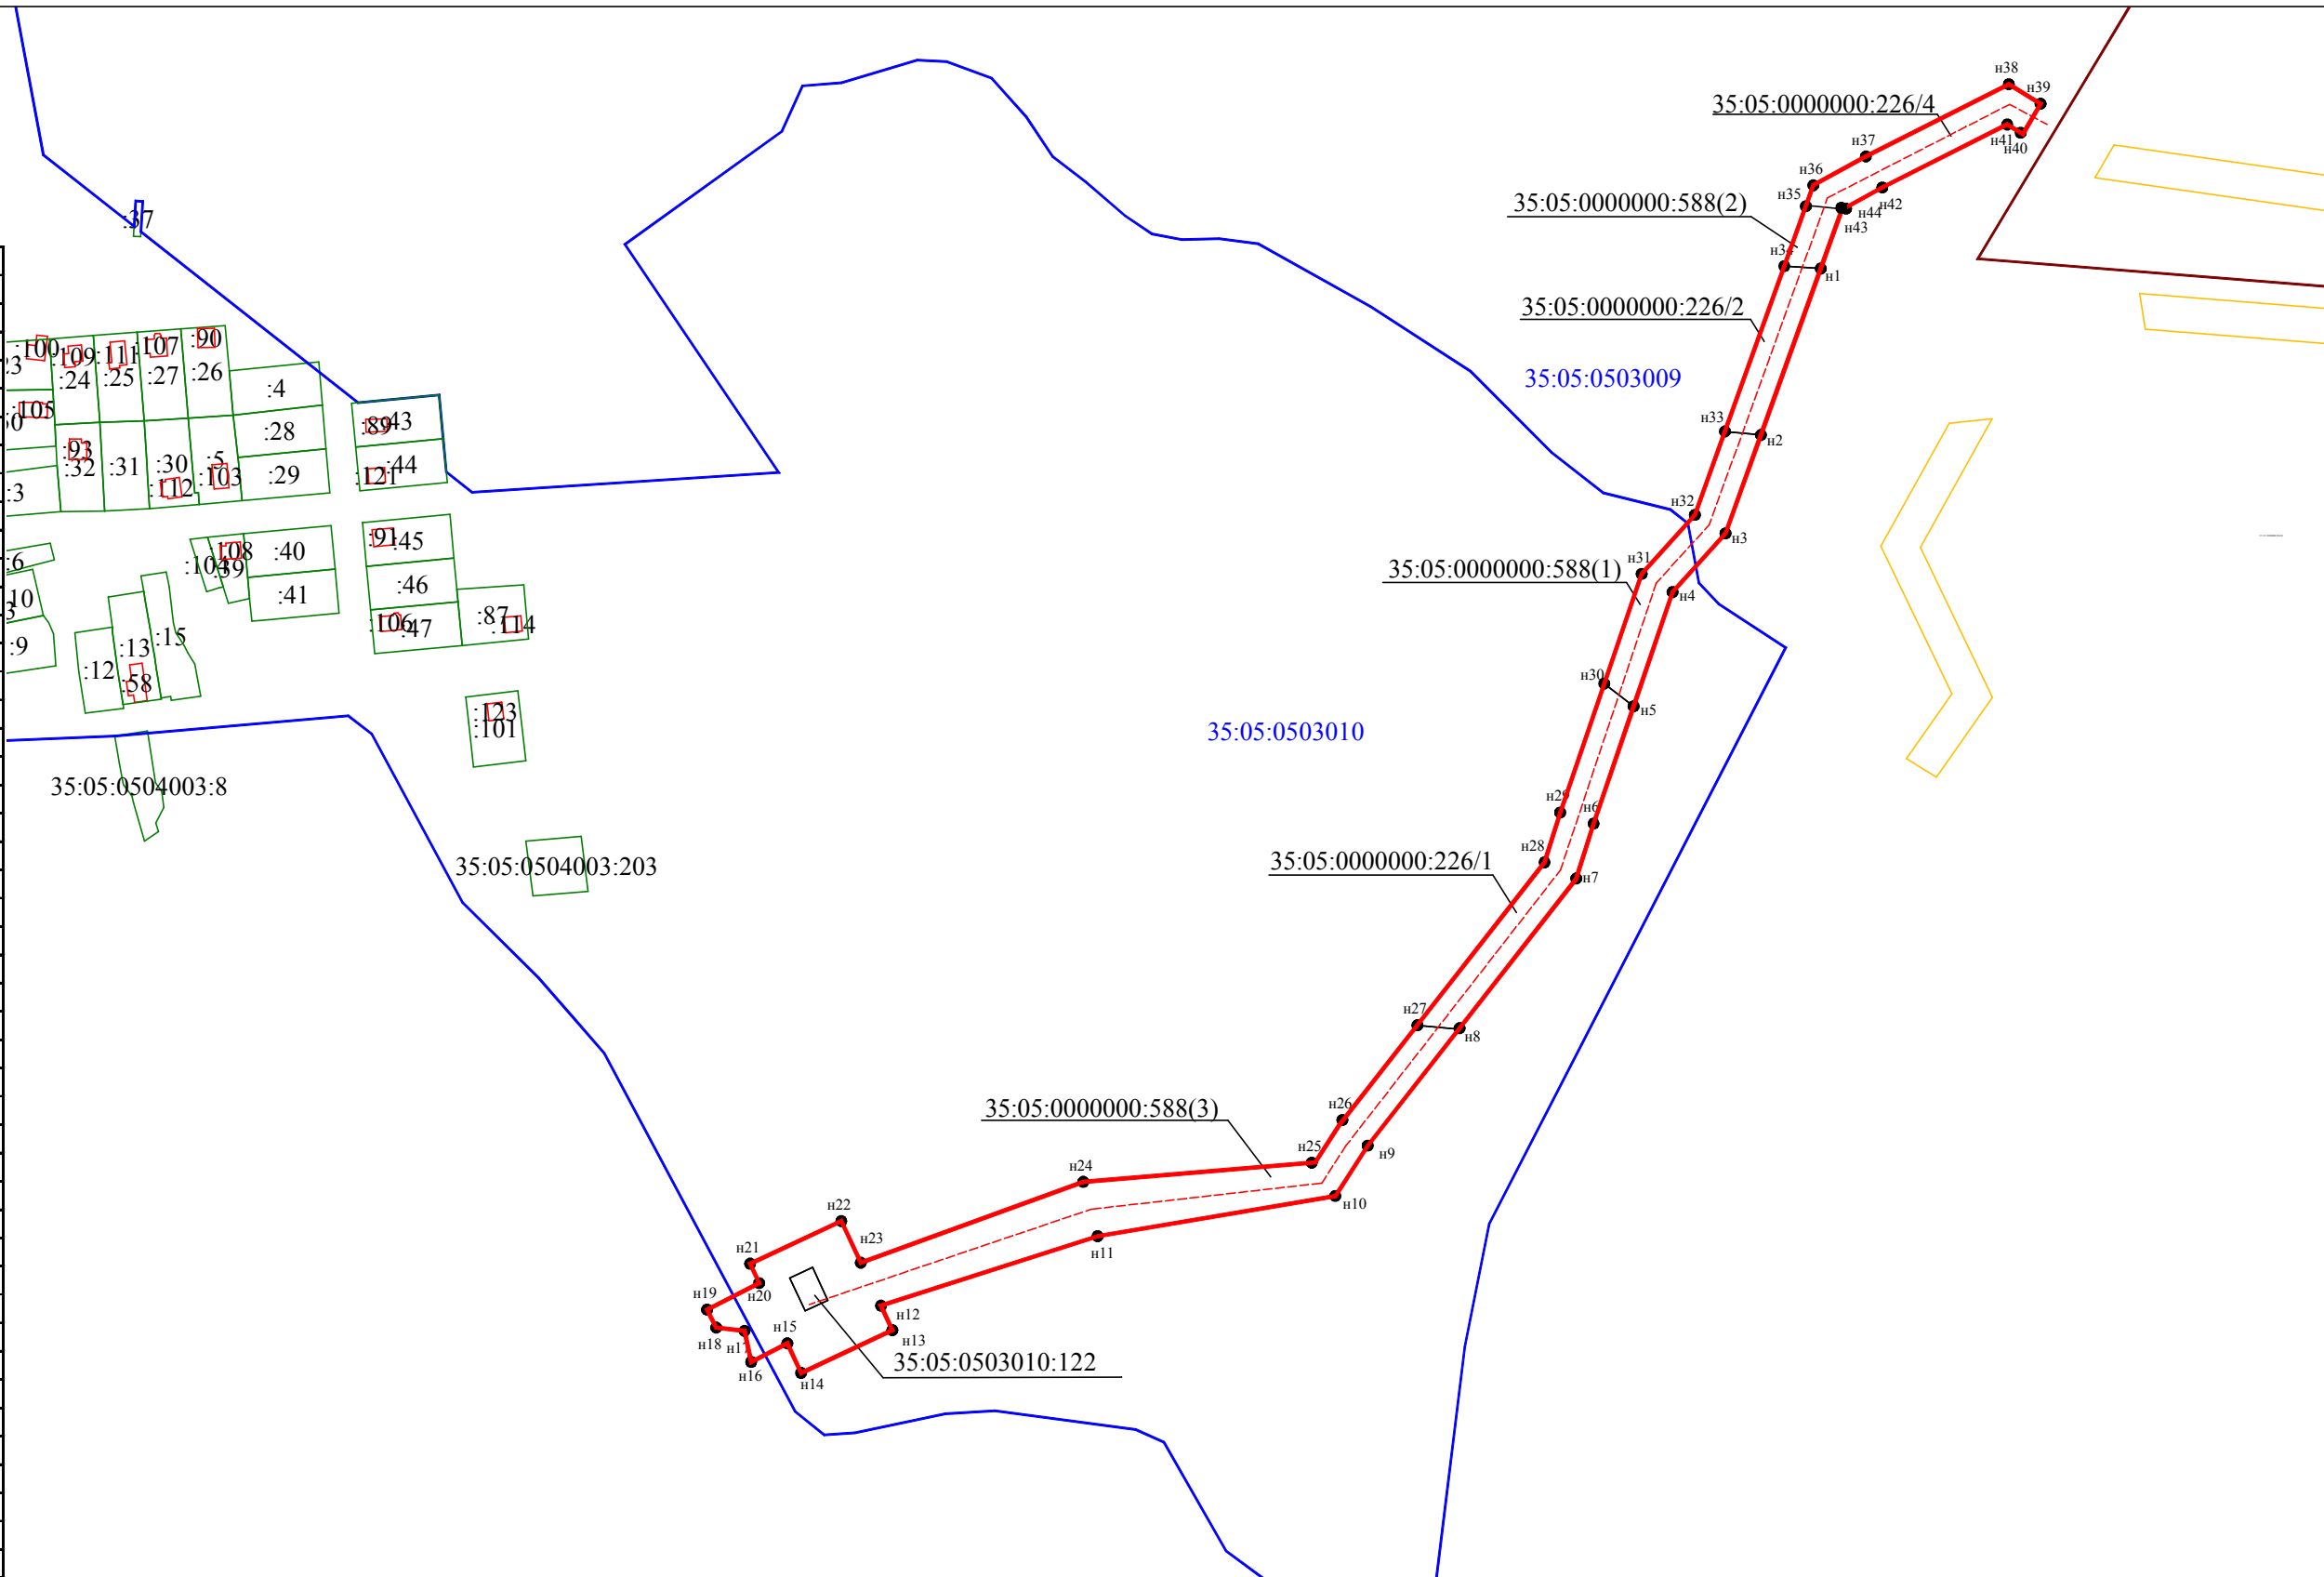

масштаб 1:400

Условные обозначения:

- -границы публичного сервитута
- 35:05:0503010 -обозначение кадастрового квартала
- -границы кадастрового квартала
- - - -проектное местоположение газопровода.
- -граница земельных участков, сведения о которых содержится в ЕГРН;
- 35:05:0503010:122 -кадастровый номер земельных участков, сведения о которых содержится в ЕГРН;