

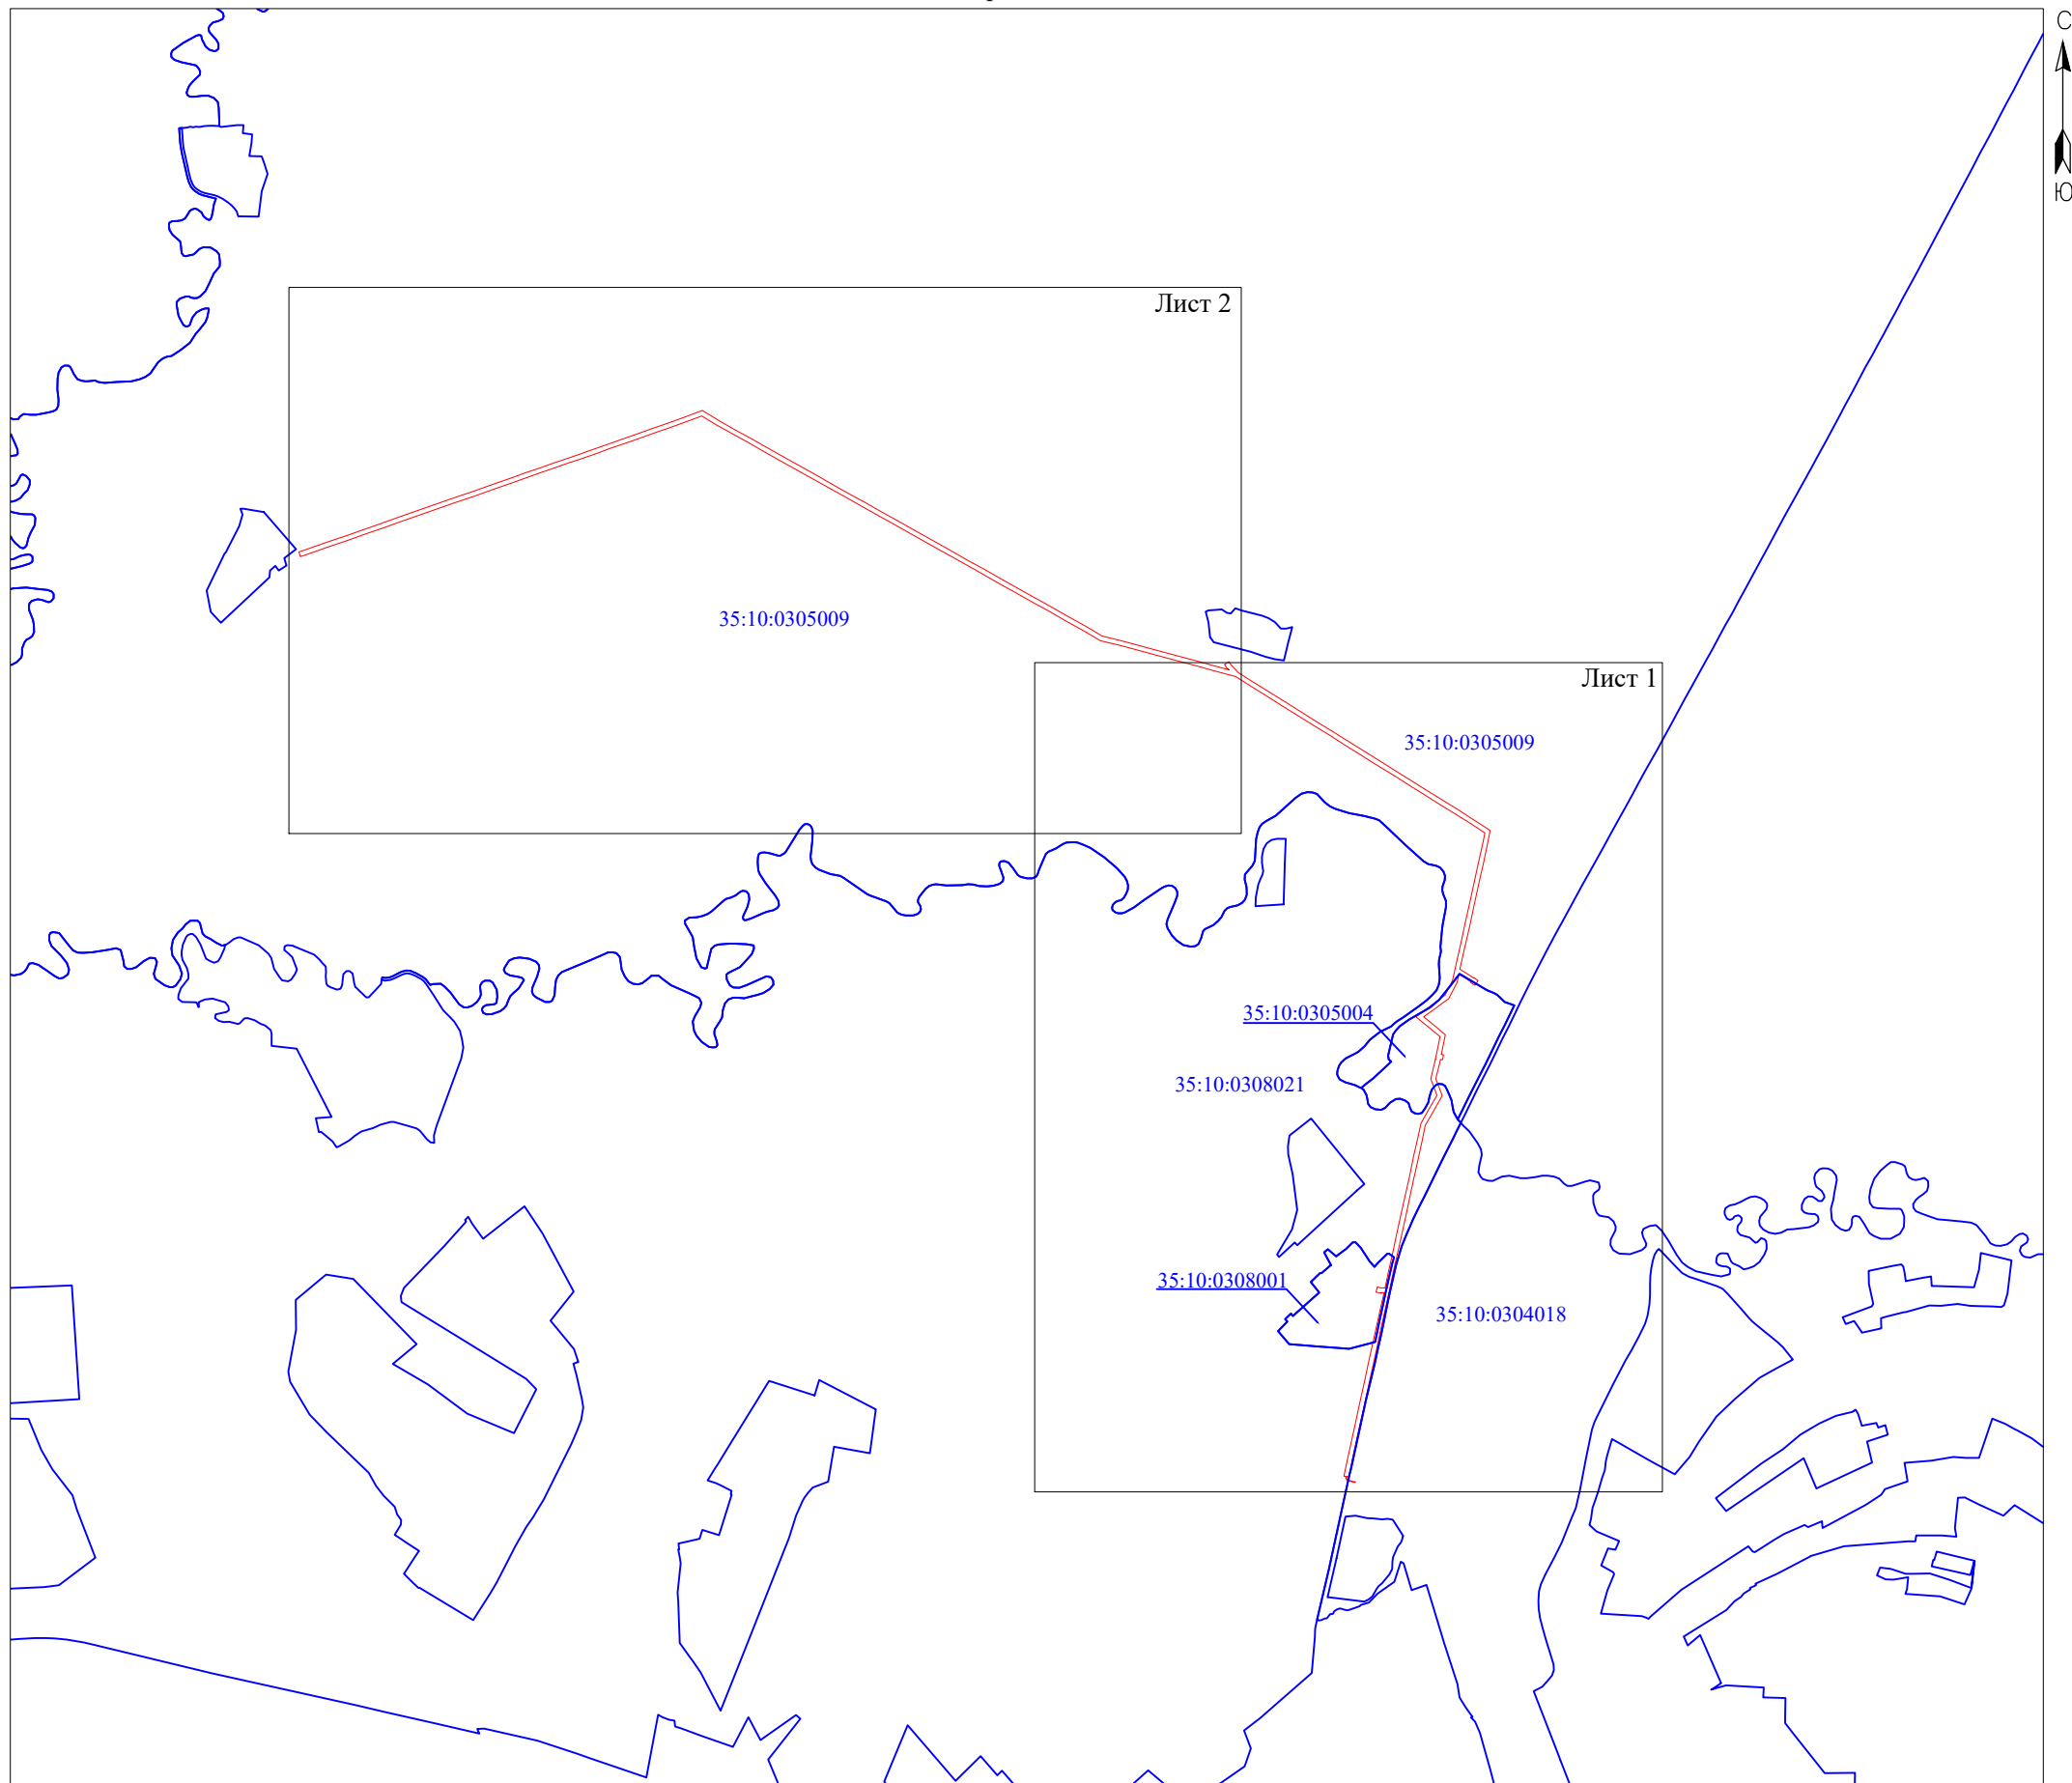
**Схема расположения границ публичного сервитута
"Комплекс электролиний 6 кВ "Великий Устюг 2" (ВЛ-6 кВ «Будрино»)"**

Кадастровые номера земельных участков, в отношении которых испрашивается публичный сервитут: 35:10:0000000:1975; 35:10:0304018:1; 35:10:0305004:2; 35:10:0305004:6; 35:10:0305004:12; 35:10:0305004:26; 35:10:0305004:40; 35:10:0305004:45; 35:10:0305004:46; 35:10:0305004:47; 35:10:0305004:48; 35:10:0305004:52; 35:10:0305004:64; 35:10:0305004:73; 35:10:0305004:155; 35:10:0305004:285; 35:10:0305004:289; 35:10:0305004:296; 35:10:0305004:297; 35:10:0305009:102; 35:10:0305009:138; 35:10:0305009:291; 35:10:0305009:327; 35:10:0305009:439; 35:10:0305009:447; 35:10:0305009:448; 35:10:0308001:37; 35:10:0308021:12; 35:10:0308021:131; 35:10:0308021:161; 35:10:0308021:298, земли кадастровых кварталов: 35:10:0304018; 35:10:0305004; 35:10:0305009; 35:10:0308001; 35:10:0308021.

Площадь испрашиваемого публичного сервитута: 168 783 кв.м.




Каталог координат: Приложение 1 на 6 листах

Схема расположения листов



Масштаб 1:30000

Используемые условные знаки и обозначения:

-  - граница публичного сервитута;
-  - граница кадастрового квартала;
-  35:10:0308021 - номер кадастрового квартала.

Подпись _____



С.И. Лукьянов

"03" июня 2024 г.

**Схема расположения границ публичного сервитута
"Комплекс электролиний 6 кВ "Великий Устюг 2" (ВЛ-6 кВ «Будрино»)"**



Масштаб 1:10000

Используемые условные знаки и обозначения:

- - граница публичного сервитута;
- 1 - характерная точка границ публичного сервитута, установленная при проведении кадастровых работ;
- - существующая часть границы, имеющиеся в ЕГРН сведения о которой достаточны для определения ее местоположения;
- - граница кадастрового квартала;
- :56 - кадастровый номер земельного участка, сведения о котором содержатся в ЕГРН;
- 35:10:0308021 - номер кадастрового квартала.

**Схема расположения границ публичного сервитута
"Комплекс электролиний 6 кВ "Великий Устюг 2" (ВЛ-6 кВ «Будрино»)"**



Масштаб 1:10000

Используемые условные знаки и обозначения:

- - граница публичного сервитута;
- 1 - характерная точка границ публичного сервитута, установленная при проведении кадастровых работ;
- - существующая часть границы, имеющиеся в ЕГРН сведения о которой достаточны для определения ее местоположения;
- - граница кадастрового квартала;
- :56 - кадастровый номер земельного участка, сведения о котором содержатся в ЕГРН;
- 35:10:0305009 - номер кадастрового квартала.

Система координат МСК-35, зона 5			
Метод определения координат характерных точек границ - Аналитический метод			
Площадь публичного сервитута 168 783 кв. м.			
Обозначение характерных точек границы	Координаты, м		Средняя квадратическая погрешность определения координат характерных точек границ
	X, м	Y, м	
1	528 008,74	5 182 751,01	0,1
2	528 006,70	5 182 750,54	0,1
3	528 007,03	5 182 743,21	0,1
4	528 010,90	5 182 731,24	0,1
5	528 015,69	5 182 717,31	0,1
6	528 019,11	5 182 714,40	0,1
7	528 023,06	5 182 712,35	0,1
8	528 031,02	5 182 713,19	0,1
9	528 032,69	5 182 704,57	0,1
10	528 110,16	5 182 720,68	0,1
11	528 179,87	5 182 736,10	0,1
12	528 254,80	5 182 752,58	0,1
13	528 332,47	5 182 769,66	0,1
14	528 422,88	5 182 789,17	0,1
15	528 484,62	5 182 802,65	0,1
16	528 559,01	5 182 819,08	0,1
17	528 638,93	5 182 836,25	0,1
18	528 725,32	5 182 855,09	0,1
19	528 785,73	5 182 868,82	0,1
20	528 785,94	5 182 858,11	0,1
21	528 784,02	5 182 857,71	0,1
22	528 788,35	5 182 836,95	0,1
23	528 809,12	5 182 841,29	0,1
24	528 805,97	5 182 856,38	0,1
25	528 805,66	5 182 873,16	0,1
26	528 871,86	5 182 886,59	0,1
27	528 950,17	5 182 904,48	0,1
28	529 017,18	5 182 919,28	0,1
29	529 109,72	5 182 939,67	0,1
30	529 188,64	5 182 956,77	0,1
31	529 274,11	5 182 975,41	0,1
32	529 344,80	5 182 990,59	0,1
33	529 421,09	5 183 007,32	0,1
34	529 480,93	5 183 019,96	0,1
35	529 544,25	5 183 056,07	0,1
36	529 597,27	5 183 086,42	0,1
37	529 663,53	5 183 060,91	0,1
38	529 735,10	5 183 078,11	0,1
39	529 741,29	5 183 079,47	0,1
40	529 744,89	5 183 082,81	0,1
41	529 746,82	5 183 080,68	0,1

42	529 758,27	5 183 083,18	0,1
43	529 837,53	5 183 099,25	0,1
44	529 872,23	5 183 057,94	0,1
45	529 919,69	5 182 999,77	0,1
46	529 968,21	5 183 065,72	0,1
47	530 007,59	5 183 119,46	0,1
48	530 067,22	5 183 149,64	0,1
49	530 112,56	5 183 159,92	0,1
50	530 148,00	5 183 167,80	0,1
51	530 176,24	5 183 173,64	0,1
52	530 203,85	5 183 179,92	0,1
53	530 225,73	5 183 185,19	0,1
54	530 303,63	5 183 202,32	0,1
55	530 382,43	5 183 219,69	0,1
56	530 481,49	5 183 241,40	0,1
57	530 558,26	5 183 258,18	0,1
58	530 625,56	5 183 272,86	0,1
59	530 675,23	5 183 282,76	0,1
60	530 713,87	5 183 223,49	0,1
61	530 753,80	5 183 160,62	0,1
62	530 794,64	5 183 094,52	0,1
63	530 836,05	5 183 028,60	0,1
64	530 872,18	5 182 970,82	0,1
65	530 908,07	5 182 913,57	0,1
66	530 959,84	5 182 830,25	0,1
67	531 001,43	5 182 763,87	0,1
68	531 037,15	5 182 706,41	0,1
69	531 078,18	5 182 641,44	0,1
70	531 117,98	5 182 577,00	0,1
71	531 159,70	5 182 510,39	0,1
72	531 202,14	5 182 442,29	0,1
73	531 241,93	5 182 378,97	0,1
74	531 279,00	5 182 319,08	0,1
75	531 316,72	5 182 259,30	0,1
76	531 328,47	5 182 216,02	0,1
77	531 339,73	5 182 173,60	0,1
78	531 359,92	5 182 100,92	0,1
79	531 383,10	5 182 014,96	0,1
80	531 403,62	5 181 938,89	0,1
81	531 425,03	5 181 860,06	0,1
82	531 446,77	5 181 778,72	0,1
83	531 464,74	5 181 703,57	0,1
84	531 503,90	5 181 637,02	0,1
85	531 545,20	5 181 564,40	0,1
86	531 584,97	5 181 493,45	0,1
87	531 625,11	5 181 421,87	0,1
88	531 661,69	5 181 356,58	0,1
89	531 702,59	5 181 283,73	0,1
90	531 740,06	5 181 216,99	0,1
91	531 777,85	5 181 149,53	0,1

92	531 814,95	5 181 083,39	0,1
93	531 854,46	5 181 013,09	0,1
94	531 897,49	5 180 936,09	0,1
95	531 942,24	5 180 857,39	0,1
96	531 976,95	5 180 794,88	0,1
97	532 015,44	5 180 725,81	0,1
98	532 052,17	5 180 660,43	0,1
99	532 090,25	5 180 592,78	0,1
100	532 127,24	5 180 526,75	0,1
101	532 165,81	5 180 458,05	0,1
102	532 202,82	5 180 391,76	0,1
103	532 242,19	5 180 321,84	0,1
104	532 278,64	5 180 257,85	0,1
105	532 313,78	5 180 193,86	0,1
106	532 352,60	5 180 124,91	0,1
107	532 387,94	5 180 066,56	0,1
108	532 367,39	5 180 012,48	0,1
109	532 347,59	5 179 956,02	0,1
110	532 332,24	5 179 913,26	0,1
111	532 315,62	5 179 864,83	0,1
112	532 294,09	5 179 804,88	0,1
113	532 274,14	5 179 746,89	0,1
114	532 253,90	5 179 689,13	0,1
115	532 233,04	5 179 631,81	0,1
116	532 213,07	5 179 573,99	0,1
117	532 192,98	5 179 515,48	0,1
118	532 173,21	5 179 458,63	0,1
119	532 153,52	5 179 402,73	0,1
120	532 135,92	5 179 352,43	0,1
121	532 114,00	5 179 289,94	0,1
122	532 088,05	5 179 215,35	0,1
123	532 059,45	5 179 134,41	0,1
124	532 033,41	5 179 058,56	0,1
125	532 006,75	5 178 982,22	0,1
126	531 980,11	5 178 906,07	0,1
127	531 953,40	5 178 830,11	0,1
128	531 926,05	5 178 751,90	0,1
129	531 899,59	5 178 676,68	0,1
130	531 875,37	5 178 607,57	0,1
131	531 849,25	5 178 531,46	0,1
132	531 820,36	5 178 448,70	0,1
133	531 809,78	5 178 418,40	0,1
134	531 828,58	5 178 411,56	0,1
135	531 839,25	5 178 442,11	0,1
136	531 868,15	5 178 524,92	0,1
137	531 894,27	5 178 601,01	0,1
138	531 918,46	5 178 670,06	0,1
139	531 944,92	5 178 745,28	0,1
140	531 972,27	5 178 823,49	0,1
141	531 998,98	5 178 899,45	0,1

142	532 025,63	5 178 975,62	0,1
143	532 052,31	5 179 052,01	0,1
144	532 078,34	5 179 127,84	0,1
145	532 106,92	5 179 208,73	0,1
146	532 132,88	5 179 283,34	0,1
147	532 154,80	5 179 345,83	0,1
148	532 172,39	5 179 396,11	0,1
149	532 192,08	5 179 452,02	0,1
150	532 211,88	5 179 508,95	0,1
151	532 231,98	5 179 567,48	0,1
152	532 251,89	5 179 625,12	0,1
153	532 272,74	5 179 682,41	0,1
154	532 293,03	5 179 740,33	0,1
155	532 312,96	5 179 798,25	0,1
156	532 334,49	5 179 858,20	0,1
157	532 351,11	5 179 906,64	0,1
158	532 366,44	5 179 949,33	0,1
159	532 386,18	5 180 005,62	0,1
160	532 410,11	5 180 068,57	0,1
161	532 369,87	5 180 135,00	0,1
162	532 331,26	5 180 203,58	0,1
163	532 296,10	5 180 267,61	0,1
164	532 259,59	5 180 331,70	0,1
165	532 220,27	5 180 401,54	0,1
166	532 183,26	5 180 467,82	0,1
167	532 144,68	5 180 536,53	0,1
168	532 107,69	5 180 602,57	0,1
169	532 069,61	5 180 670,22	0,1
170	532 032,89	5 180 735,57	0,1
171	531 994,43	5 180 804,60	0,1
172	531 959,68	5 180 867,18	0,1
173	531 914,91	5 180 945,91	0,1
174	531 871,90	5 181 022,87	0,1
175	531 832,40	5 181 093,18	0,1
176	531 795,30	5 181 159,30	0,1
177	531 757,51	5 181 226,77	0,1
178	531 720,03	5 181 293,52	0,1
179	531 679,14	5 181 366,35	0,1
180	531 642,55	5 181 431,65	0,1
181	531 602,42	5 181 503,23	0,1
182	531 562,62	5 181 574,23	0,1
183	531 521,22	5 181 647,04	0,1
184	531 483,50	5 181 711,13	0,1
185	531 466,15	5 181 783,63	0,1
186	531 444,34	5 181 865,26	0,1
187	531 422,92	5 181 944,12	0,1
188	531 402,41	5 182 020,17	0,1
189	531 379,21	5 182 106,21	0,1
190	531 359,03	5 182 178,85	0,1
191	531 347,78	5 182 221,20	0,1

192	531 344,70	5 182 232,55	0,1
193	531 350,36	5 182 227,36	0,1
194	531 349,13	5 182 225,43	0,1
195	531 366,75	5 182 214,25	0,1
196	531 378,22	5 182 232,32	0,1
197	531 366,36	5 182 239,85	0,1
198	531 364,61	5 182 241,42	0,1
199	531 333,77	5 182 269,76	0,1
200	531 295,96	5 182 329,68	0,1
201	531 258,90	5 182 389,55	0,1
202	531 219,10	5 182 452,90	0,1
203	531 176,67	5 182 520,99	0,1
204	531 134,96	5 182 587,57	0,1
205	531 095,14	5 182 652,04	0,1
206	531 054,09	5 182 717,03	0,1
207	531 018,39	5 182 774,45	0,1
208	530 976,80	5 182 840,84	0,1
209	530 925,04	5 182 924,16	0,1
210	530 889,13	5 182 981,44	0,1
211	530 853,00	5 183 039,22	0,1
212	530 811,62	5 183 105,10	0,1
213	530 770,75	5 183 171,24	0,1
214	530 730,69	5 183 234,31	0,1
215	530 684,60	5 183 305,02	0,1
216	530 621,47	5 183 292,44	0,1
217	530 553,99	5 183 277,72	0,1
218	530 477,21	5 183 260,94	0,1
219	530 378,14	5 183 239,23	0,1
220	530 299,34	5 183 221,85	0,1
221	530 221,24	5 183 204,68	0,1
222	530 199,29	5 183 199,40	0,1
223	530 171,80	5 183 193,14	0,1
224	530 143,66	5 183 187,32	0,1
225	530 115,24	5 183 181,01	0,1
226	530 098,23	5 183 207,79	0,1
227	530 079,76	5 183 236,57	0,1
228	530 080,42	5 183 237,04	0,1
229	530 067,50	5 183 255,59	0,1
230	530 048,22	5 183 242,17	0,1
231	530 061,14	5 183 223,61	0,1
232	530 063,33	5 183 225,14	0,1
233	530 081,34	5 183 197,07	0,1
234	530 094,39	5 183 176,31	0,1
235	530 060,39	5 183 168,60	0,1
236	529 994,29	5 183 135,15	0,1
237	529 952,08	5 183 077,56	0,1
238	529 918,87	5 183 032,41	0,1
239	529 887,64	5 183 070,69	0,1
240	529 845,20	5 183 121,22	0,1
241	529 764,85	5 183 104,92	0,1

242	529 763,37	5 183 113,14	0,1
243	529 742,31	5 183 109,35	0,1
244	529 743,90	5 183 100,51	0,1
245	529 730,62	5 183 097,60	0,1
246	529 664,91	5 183 081,81	0,1
247	529 595,59	5 183 108,50	0,1
248	529 534,33	5 183 073,43	0,1
249	529 473,74	5 183 038,88	0,1
250	529 416,88	5 183 026,87	0,1
251	529 340,56	5 183 010,14	0,1
252	529 269,91	5 182 994,97	0,1
253	529 260,89	5 182 993,00	0,1
254	529 184,39	5 182 976,32	0,1
255	529 105,45	5 182 959,21	0,1
256	529 012,87	5 182 938,80	0,1
257	528 945,79	5 182 924,00	0,1
258	528 867,64	5 182 906,14	0,1
259	528 793,51	5 182 891,10	0,1
260	528 720,97	5 182 874,61	0,1
261	528 634,70	5 182 855,80	0,1
262	528 554,75	5 182 838,62	0,1
263	528 480,33	5 182 822,18	0,1
264	528 418,64	5 182 808,71	0,1
265	528 328,22	5 182 789,20	0,1
266	528 250,50	5 182 772,12	0,1
267	528 175,56	5 182 755,63	0,1
268	528 105,97	5 182 740,23	0,1
269	528 028,89	5 182 724,20	0,1
270	528 030,64	5 182 715,16	0,1
271	528 023,45	5 182 714,41	0,1
272	528 020,23	5 182 716,07	0,1
273	528 017,40	5 182 718,48	0,1
274	528 012,80	5 182 731,87	0,1
275	528 009,02	5 182 743,57	0,1
276	528 008,70	5 182 750,53	0,1
1	528 008,74	5 182 751,01	0,1

Кадастровый инженер



С.И. Лукьянов