


Выписка из Правил землепользования и застройки городского поселения Красавино

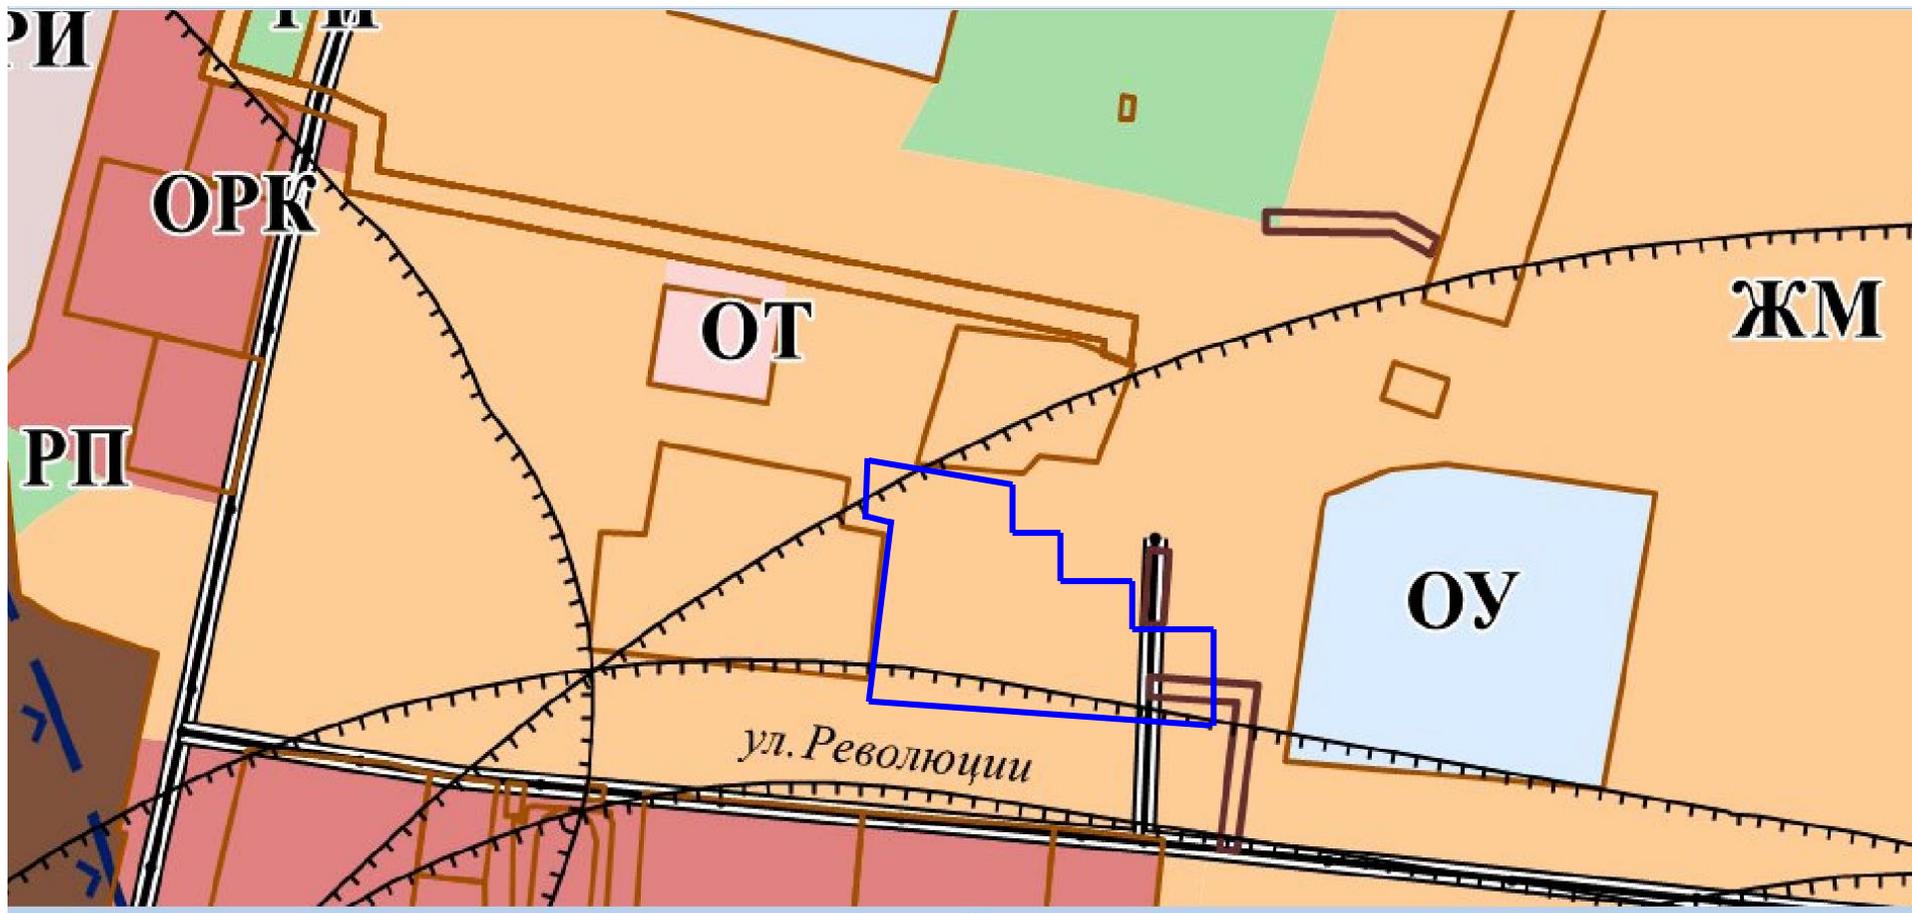

Условные обозначения:

-  - формируемый земельный участок с кадастровым номером 35:10:0202004:3У1, площадью 2395 кв. м по адресу: Вологодская область, МО Великоустюгский, г. Красавино, улица Революции, д. 7, согласно Правилам землепользования и застройки ГП Красавино, расположен в зоне застройки малоэтажными жилыми домами – ЖМ.

Территориальная зона «ЖМ» – зона застройки малоэтажными жилыми домами

<p>Малоэтажная многоквартирная жилая застройка-2.1.1</p>	<p>Размещение малоэтажных многоквартирных домов (многоквартирные дома высотой до 4 этажей, включая мансардный); обустройство спортивных и детских площадок, площадок для отдыха; размещение объектов обслуживания жилой застройки во встроенных, пристроенных и встроенно-пристроенных помещениях малоэтажного многоквартирного дома, если общая площадь таких помещений в малоэтажном многоквартирном доме не составляет более 15% общей площади помещений дома</p>	<p>Объекты инженерной и коммунальной инфраструктуры (Объекты водоснабжения, теплоснабжения, газоснабжения, водоотведения, слаботочных сетей, объекты связи, объекты электроэнергетики и т.п.), объекты постоянного и временного хранения автотранспорта, если их размещение не причиняет вреда окружающей среде и санитарному благополучию</p>	<p>Гостиничное обслуживание-4.7</p>	<p>Размещение гостиниц</p>	<p>Объекты инженерной и коммунальной инфраструктуры (Объекты водоснабжения, теплоснабжения, газоснабжения, водоотведения, слаботочных сетей, объекты связи, объекты электроэнергетики и т.п.), объекты постоянного и временного хранения автотранспорта, если их размещение не причиняет вреда окружающей среде и санитарному благополучию</p>
--	--	--	-------------------------------------	----------------------------	--

Инспектор территориального отдела

Великоустюгского муниципального округа в городе Красавино _____ Е.В. Кузинская