


ФРАГМЕНТ

карты градостроительного зонирования генерального плана городского поселения Красавино

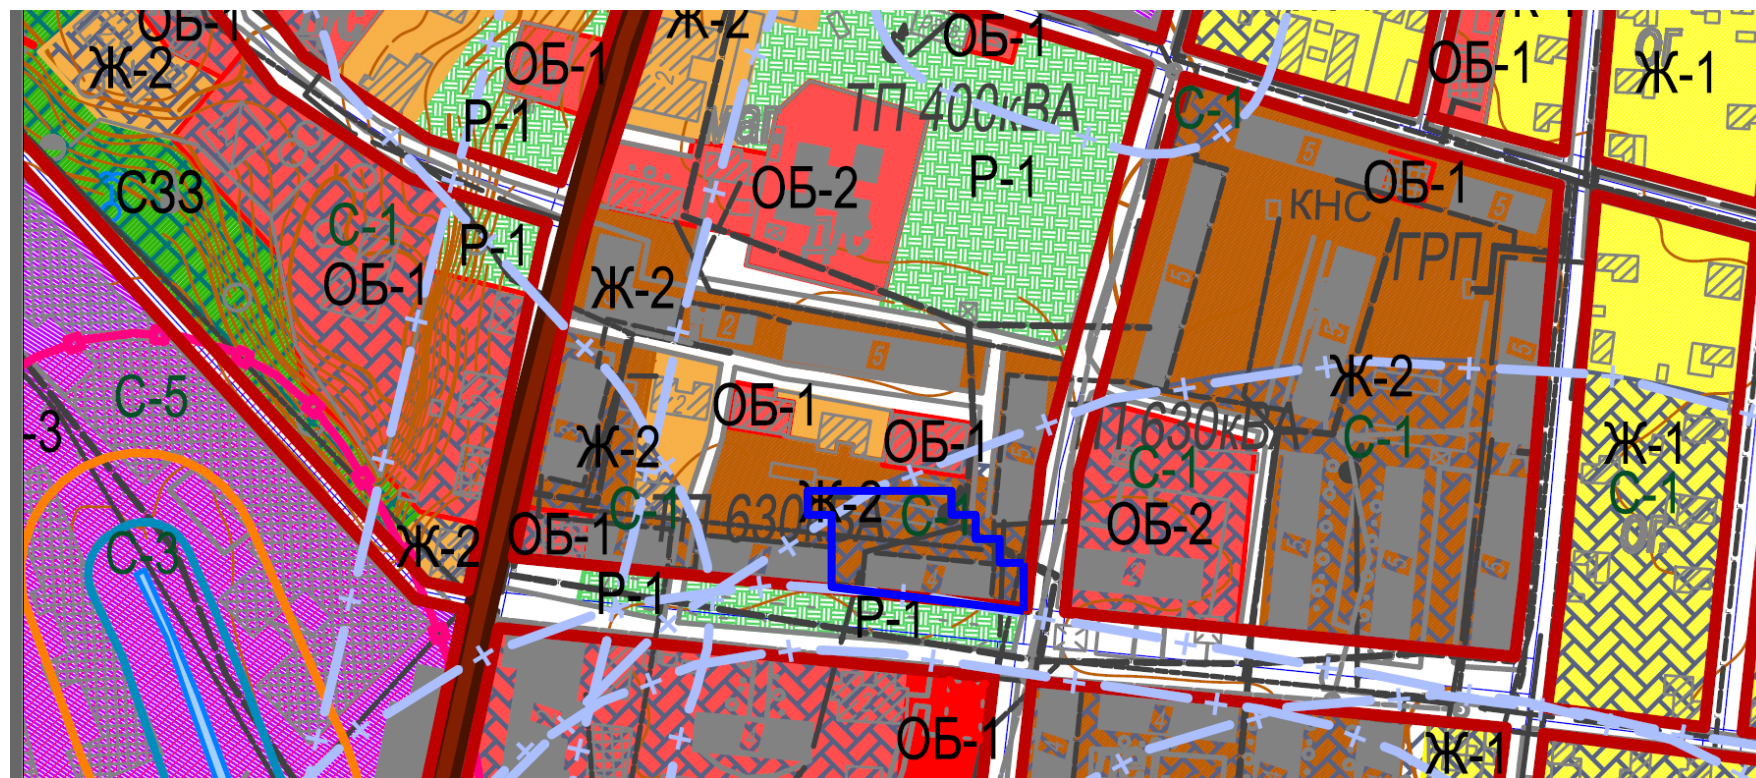

Условные обозначения:

 - формируемый земельный участок с кадастровым номером 35:10:0202004:3У1, площадью 2395 кв. м по адресу: Вологодская область, МО Великоустюгский, г. Красавино, улица Революции, д. 7, согласно Правилам землепользования и застройки ГП Красавино, расположен в зоне застройки малоэтажными жилыми домами – ЖМ.

Инспектор территориального отдела

Великоустюгского муниципального округа в городе Красавино _____ Е.В. Кузинская