



**Схема расположения мест (площадок) накопления твёрдых коммунальных отходов в черте населенного пункта  
п. Суоловка**

**Площадка ТКО № 3** (координаты 60.816890, 47.041547)

Местоположение: п. Суоловка, ул. Советская, д. 12а

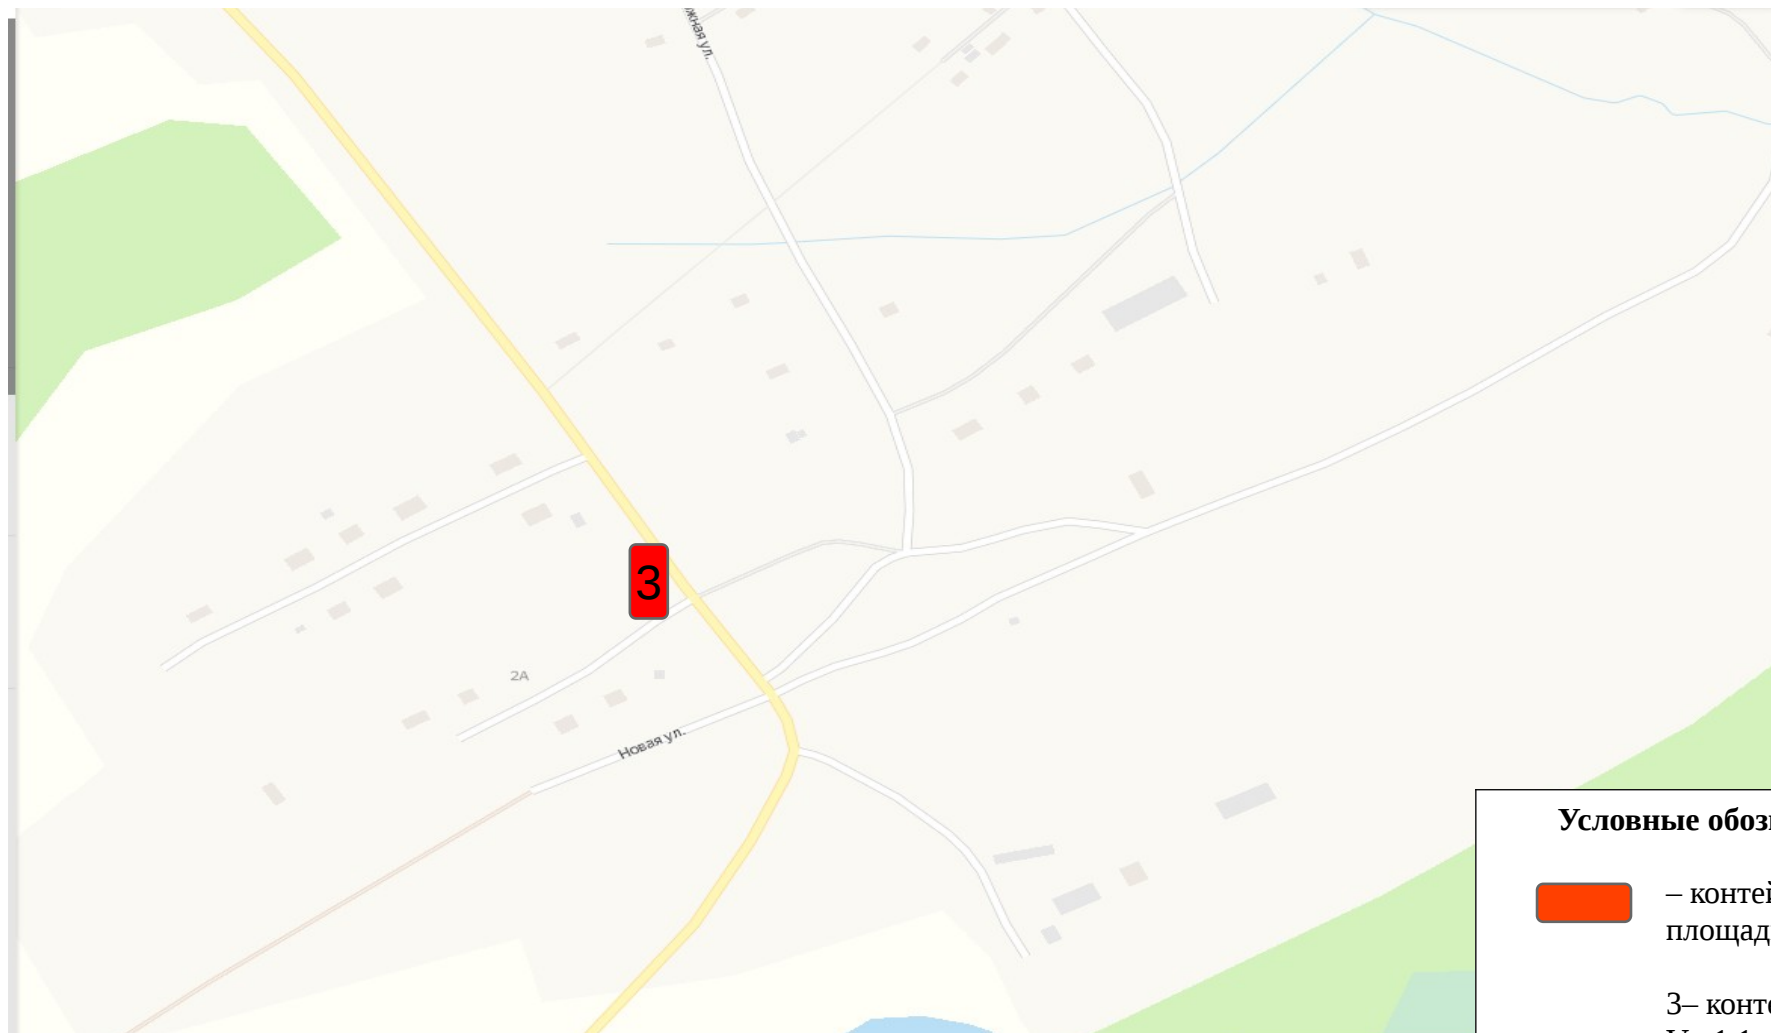

**Условные обозначения**

-  – контейнерная площадка
- 3– контейнера ТКО
- V– 1.1 м<sup>3</sup>