



Схема расположения мест (площадок) накопления твёрдых коммунальных отходов в черте населенного пункта п. Суоловка

Площадка ТКО № 4 (координаты 60.824314, 47.040347)

Местоположение: п. Суоловка ул. Молодежная д.2

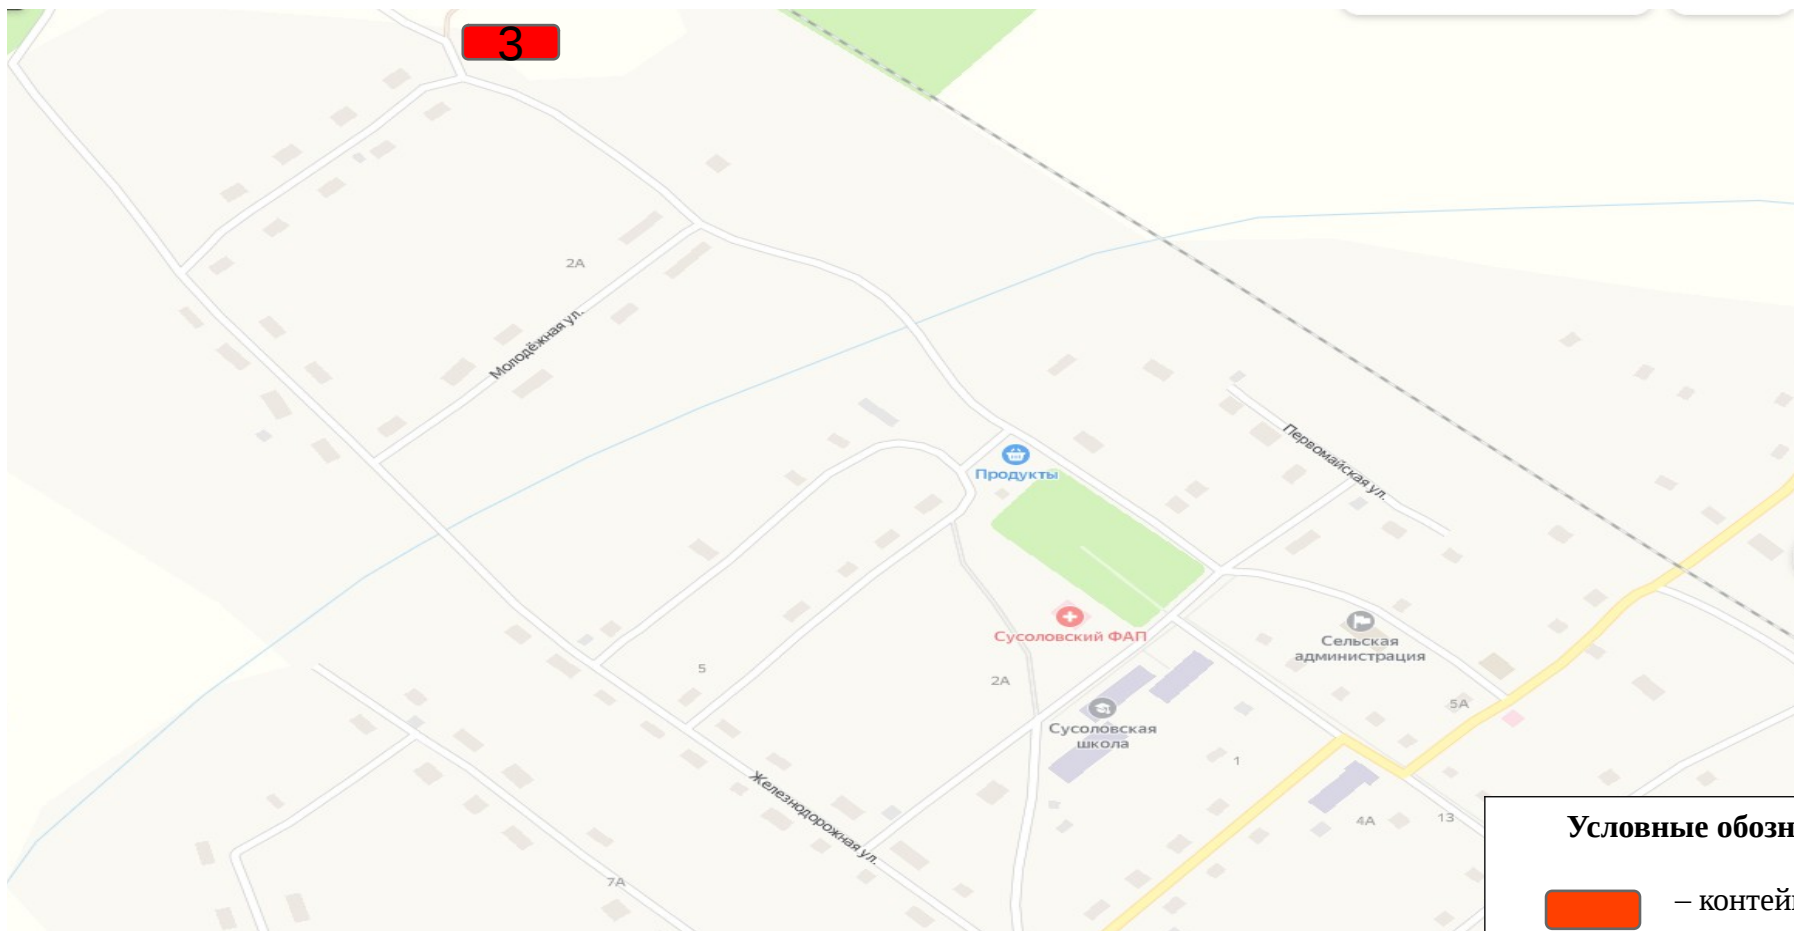

Условные обозначения

-  – контейнерная площадка
- 3– контейнера ТКО
- V– 1.1 м³