

Утверждена

(наименование документа об утверждении, включая наименования

органов государственной власти или органов местного

самоуправления, принявших решение об утверждении схемы

или подписавших соглашение о перераспределении земельных участков)

от

№

**Схема расположения земельного участка или земельных участков
на кадастровом плане территории****Условный номер земельного участка**

(указывается в случае, если предусматривается образование двух и более земельных участков)

Площадь земельного участка 3670 м²

(указывается проектная площадь образуемого земельного участка, вычисленная с использованием технологических и программных средств, в том числе размещенных на официальном сайте федерального органа исполнительной власти, уполномоченного Правительством Российской Федерации на осуществление государственного кадастрового учета, государственной регистрации прав, ведение Единого государственного реестра недвижимости и предоставление сведений, содержащихся в Едином государственном реестре недвижимости, в информационно-телекоммуникационной сети "Интернет" (далее - официальный сайт), с округлением до 1 квадратного метра. Указанное значение площади земельного участка может быть уточнено при проведении кадастровых работ не более чем на десять процентов)

**Обозначение характерных точек
границ****Координаты, м**

(указываются в случае подготовки схемы расположения земельного участка с использованием технологических и программных средств, в том числе размещенных на официальном сайте. Значения координат, полученные с использованием указанных технологических и программных средств, указываются с округлением до 0,01 метра)

X**Y****1****2****3**

1

526151.03

5181729.63

2

526149.27

5181728.01

3

526146.54

5181731.70

4

526136.94

5181742.41

5

526126.04

5181756.48

6

526125.48

5181770.30

7

526132.76

5181788.38

8

526145.28

5181799.14

9

526154.72

5181807.26

10

526159.59

5181802.34

11

526162.59

5181804.97

12

526163.38

5181804.18

13

526169.66

5181810.31

14

526171.86

5181811.93

15

526174.17

5181809.45

16

526199.80

5181781.83

17

526203.46

5181777.89

18


526198.76

5181773.03

Обозначение характерных точек границ	Координаты, м (указываются в случае подготовки схемы расположения земельного участка с использованием технологических и программных средств, в том числе размещенных на официальном сайте. Значения координат, полученные с использованием указанных технологических и программных средств, указываются с округлением до 0,01 метра)	
	X	Y
1	2	3
19	526190.44	5181765.72
20	526176.00	5181752.67
21	526157.35	5181735.46
1	526151.03	5181729.63

Схема расположения земельного участка или земельных участков на кадастровом плане территории

МСК-35, зона 5

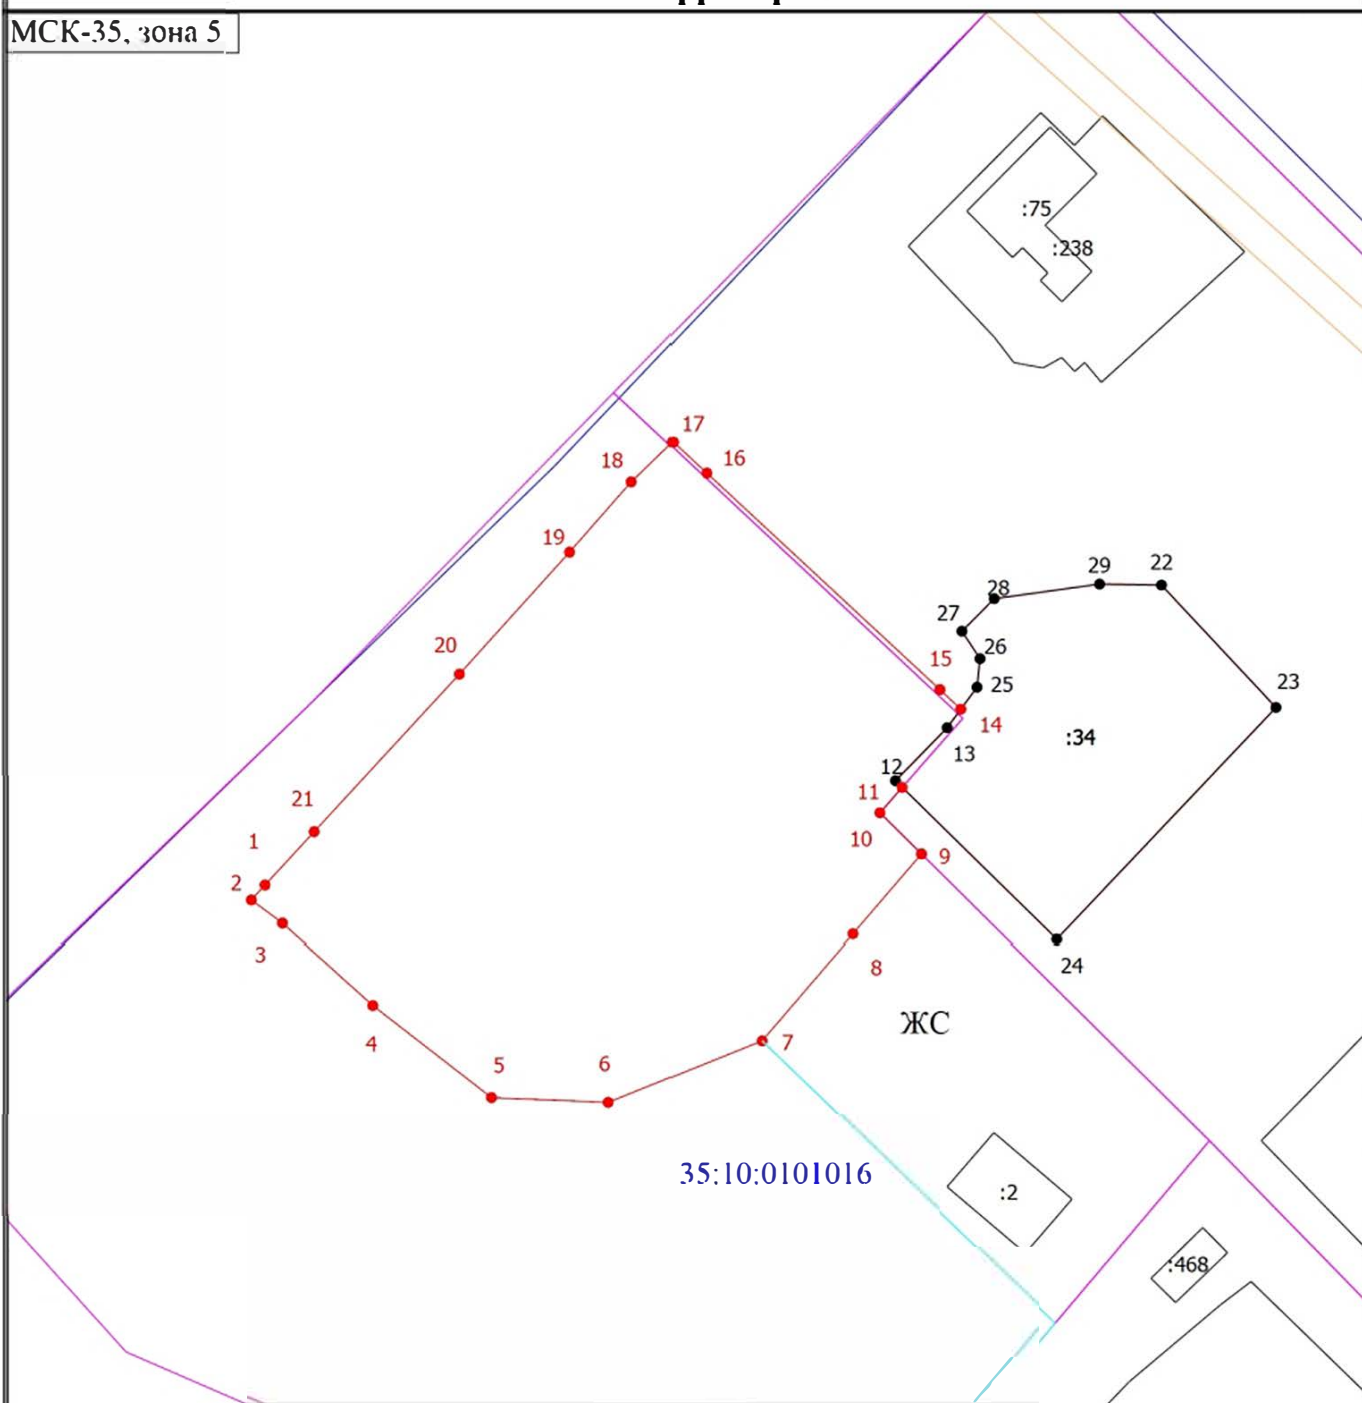

Масштаб 1:900

Условные обозначения

- | | | | |
|----------------------|--|-----------|--|
| | - Часть границы, местоположение которой определено при выполнении кадастровых работ | | - Характерная точка границы земельного участка, сведения ЕГРН о которой соответствуют требованиям, установленным в соответствии с частью 13 статьи 22 Федерального закона от 13 июля 2015 г. N 218-ФЗ "О государственной регистрации недвижимости" |
| 22 | - Обозначение характерной точки, местоположение которой не изменилось или было уточнено | 1 | - Обозначение новой характерной точки |
| | - Часть границы, сведения ЕГРН о которой позволяют однозначно определить ее положение на местности | | - Часть контура, образованного проекцией существующего в ЕГРН наземного конструктивного элемента здания, сооружения, объекта незавершенного строительства |
| | - Граница кадастрового квартала | | - Граница населенного пункта |
| | - Граница территориальной зоны | | - Граница зоны с особыми условиями |
| | - Характерная точка границы земельного участка, сведения о которой отсутствуют в ЕГРН, местоположение которой определено при кадастровых работах (новая характерная точка) | | - Доступ к вновь образованному участку |
| 35:10:0101016 | - Номер кадастрового квартала | ЖС | - зона застройки среднеэтажными жилыми домами |