


Въкопировка из правил землепользования и застройки 1 и 11 "ород Великий у стюг"

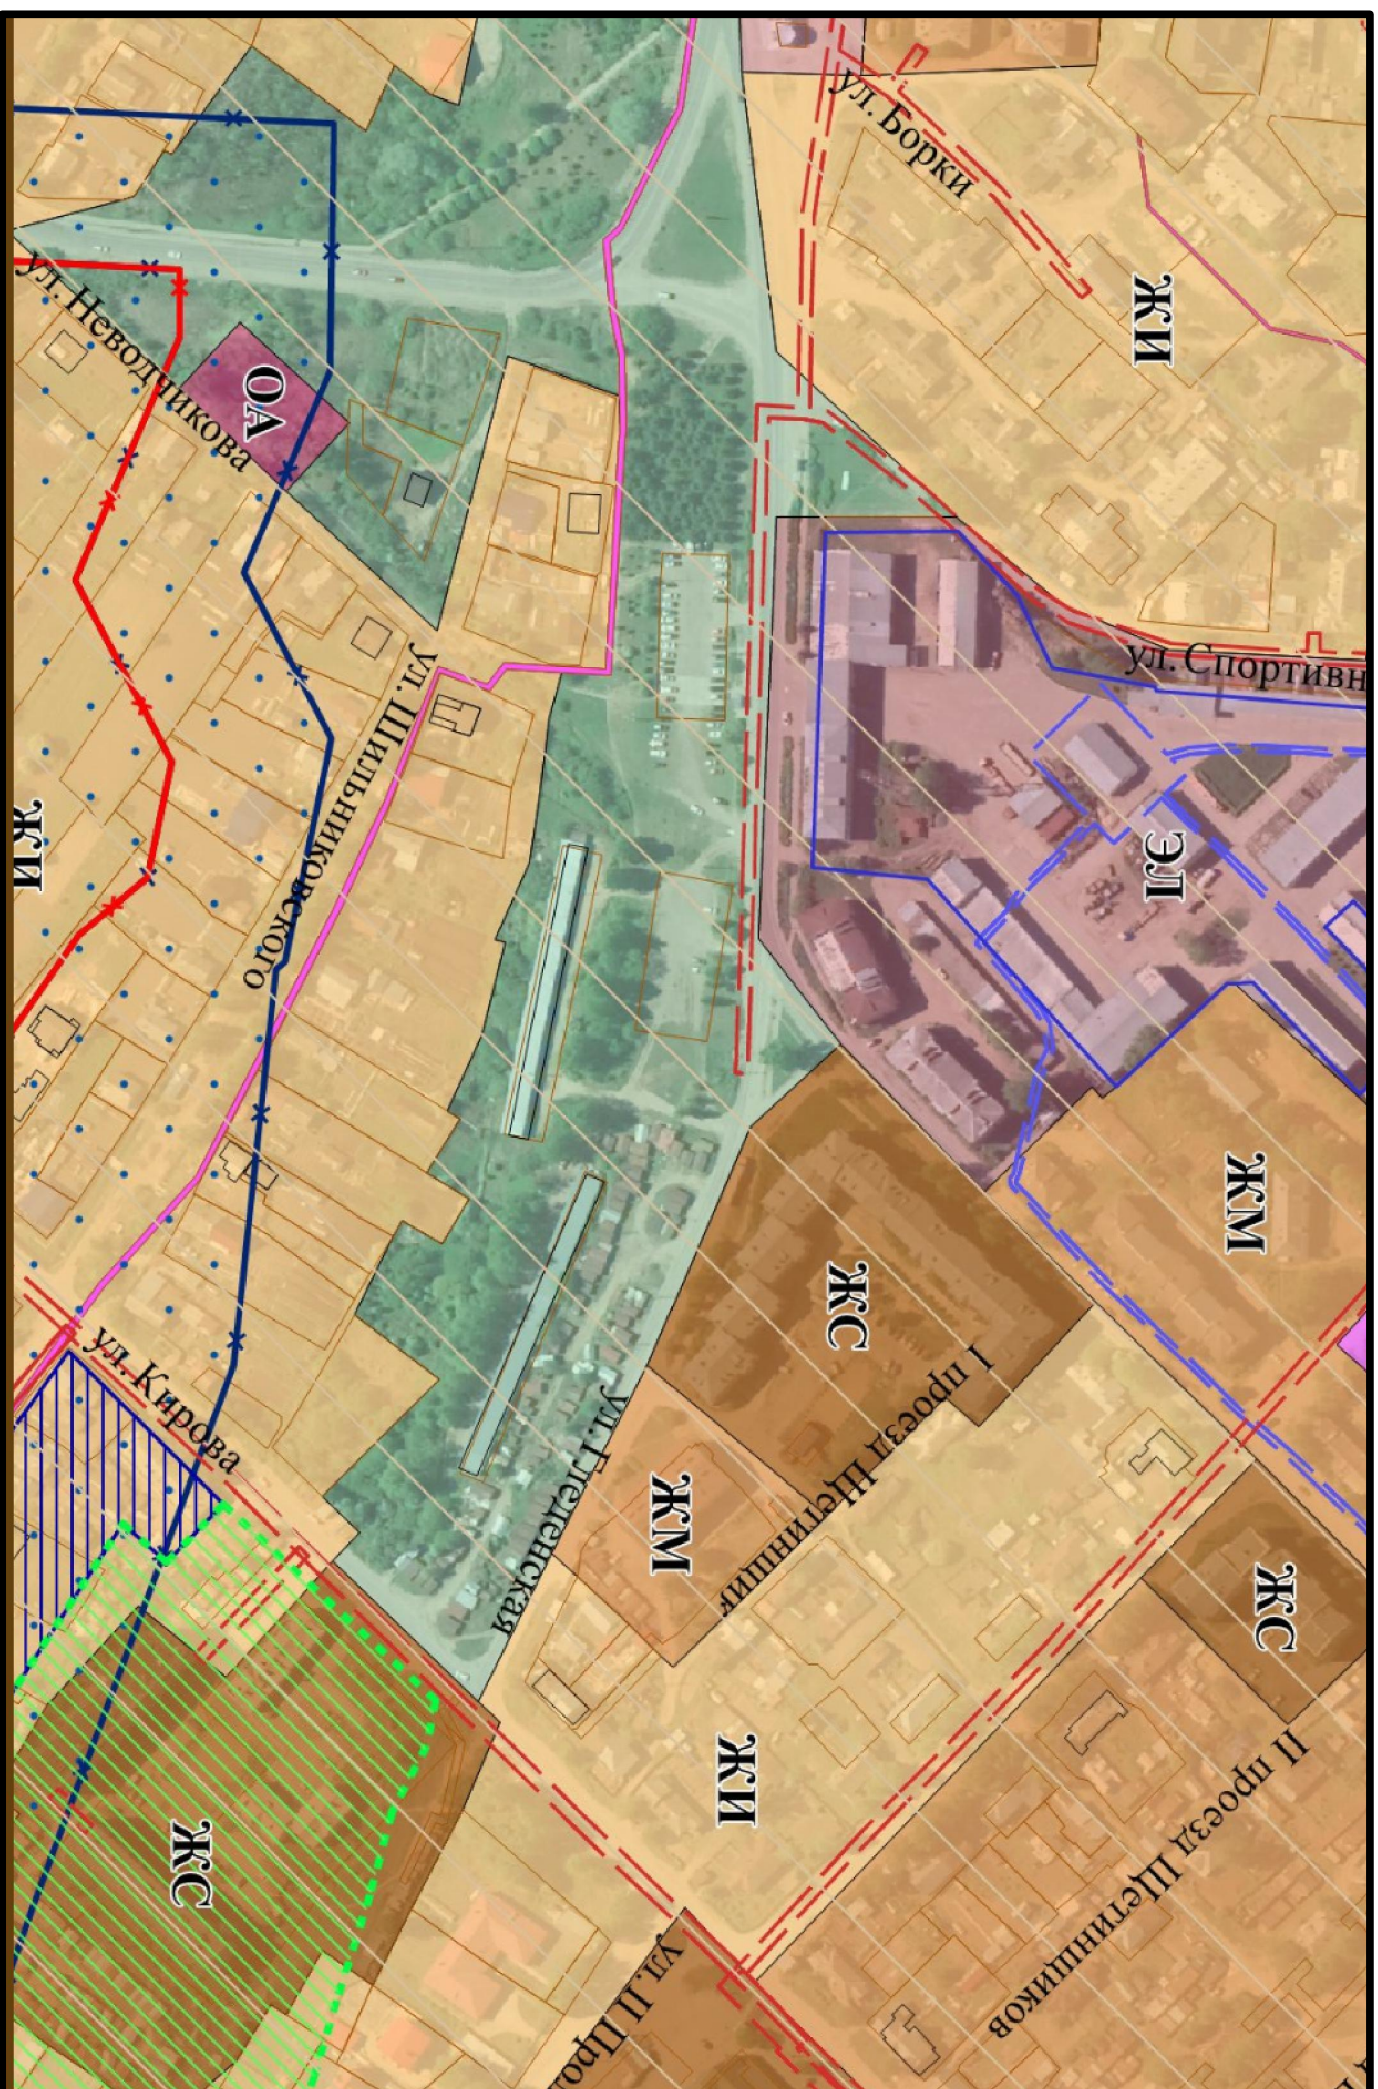

Консультант отдела градостроительства и архитектуры управления строительства
и ЖКХ администрации Великоустюгского муниципального округа

/Быкова Ю.Н./