


Фрагмент карты градостроительного зонирования правил землепользования и застройки.



Старший инспектор Юдинского территориального отдела

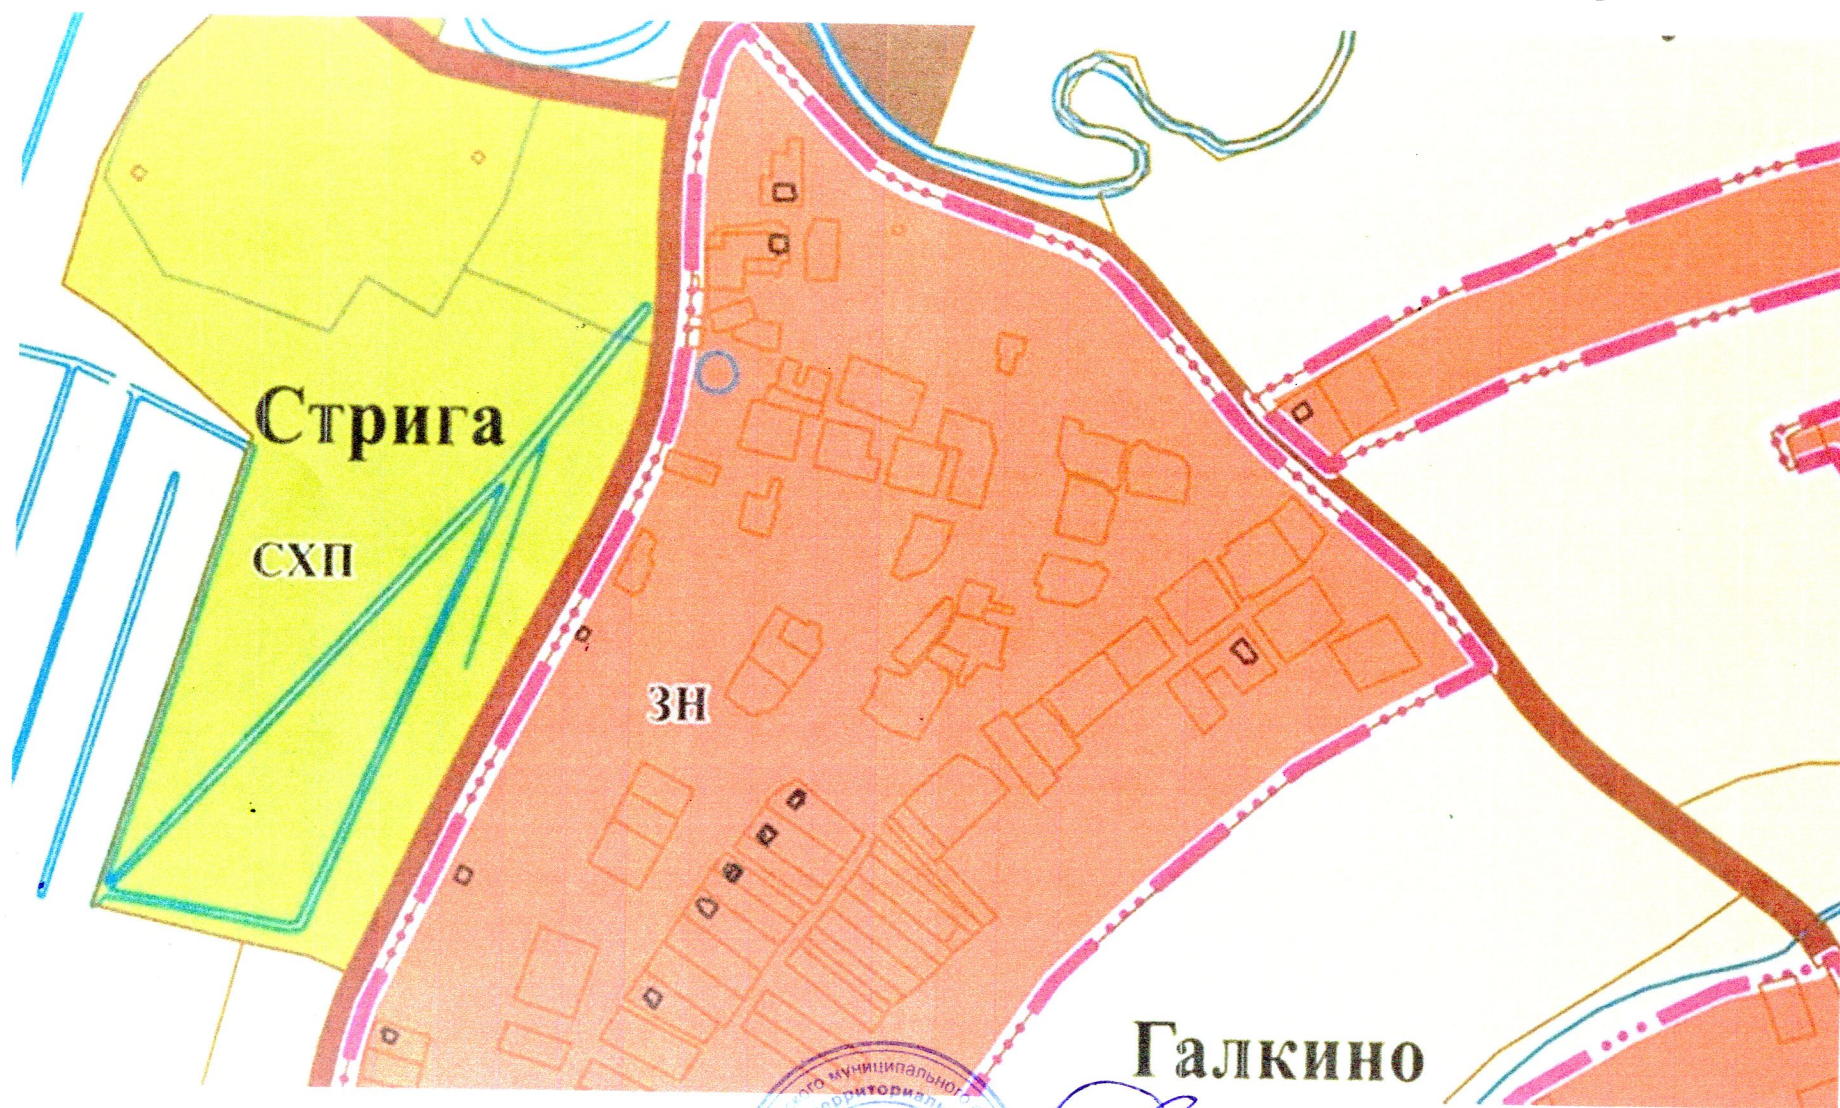

/Смольников Д.А./