

Утверждена

(наименование документа об утверждении, включая наименования

органов государственной власти или органов местного

самоуправления, принявших решение об утверждении схемы

или подписавших соглашение о перераспределении земельных участков)

от

№

**Схема расположения земельного участка или земельных участков
на кадастровом плане территории****Условный номер земельного участка**

(указывается в случае, если предусматривается образование двух и более земельных участков)

Площадь земельного участка 6658 м²

(указывается проектная площадь образуемого земельного участка, вычисленная с использованием технологических и программных средств, в том числе размещенных на официальном сайте федерального органа исполнительной власти, уполномоченного Правительством Российской Федерации на осуществление государственного кадастрового учета, государственной регистрации прав, ведение Единого государственного реестра недвижимости и предоставление сведений, содержащихся в Едином государственном реестре недвижимости, в информационно-телекоммуникационной сети "Интернет" (далее - официальный сайт), с округлением до 1 квадратного метра. Указанное значение площади земельного участка может быть уточнено при проведении кадастровых работ не более чем на десять процентов)

**Обозначение характерных точек
границ****Координаты, м**

(указываются в случае подготовки схемы расположения земельного участка с использованием технологических и программных средств, в том числе размещенных на официальном сайте. Значения координат, полученные с использованием указанных технологических и программных средств, указываются с округлением до 0,01 метра)

X**Y****1****2****3**

(1)

1

523379.31

5176788.53

2

523372.65

5176782.42

3

523388.11

5176761.60

4

523395.71

5176751.58

5

523418.90

5176730.55

6

523437.97

5176751.70

7

523465.02

5176781.82

8

523469.59

5176787.68

9

523457.53

5176799.39

10

523450.50

5176806.44

11

523446.61

5176810.64

12

523437.80

5176802.59

13

523421.33

5176822.84

1

523379.31

5176788.53

(2)

14

523507.53

5176799.61

15


523497.34

5176808.76

Обозначение характерных точек границ	Координаты, м (указываются в случае подготовки схемы расположения земельного участка с использованием технологических и программных средств, в том числе размещенных на официальном сайте. Значения координат, полученные с использованием указанных технологических и программных средств, указываются с округлением до 0,01 метра)	
	X	Y
1	2	3
16	523490.34	5176802.56
17	523481.94	5176793.76
18	523463.14	5176772.08
19	523425.57	5176730.31
20	523428.17	5176727.35
21	523440.33	5176711.80
22	523453.48	5176728.98
14	523507.53	5176799.61

Схема расположения земельного участка или земельных участков на кадастровом плане территории

МСК-35 зона 5

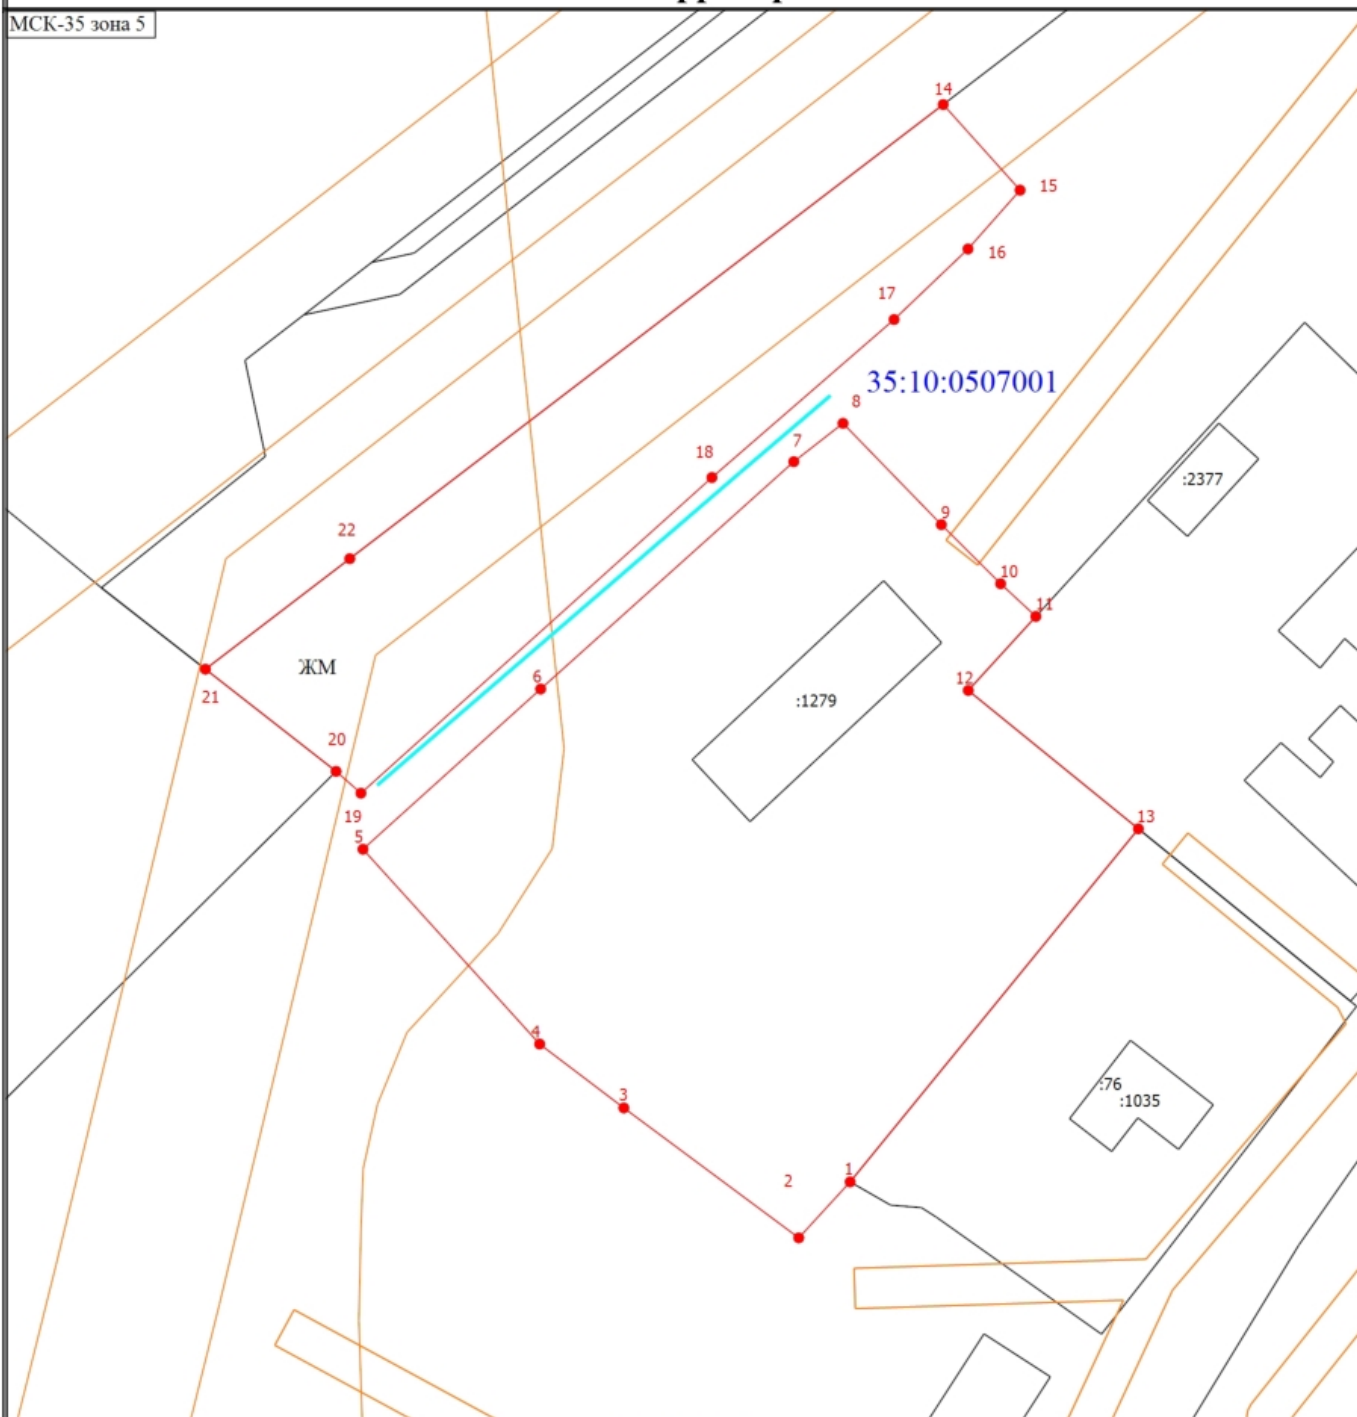

Масштаб 1:900

Условные обозначения

- - Часть границы, местоположение которой определено при выполнении кадастровых работ
- 1 - Обозначение новой характерной точки
- - Часть границы, сведения ЕГРН о которой позволяют однозначно определить ее положение на местности
- - Часть контура, образованного проекцией существующего в ЕГРН наземного конструктивного элемента здания, сооружения, объекта незавершенного строительства
- - Граница зоны с особыми условиями
- - Характерная точка границы земельного участка, сведения о которой отсутствуют в ЕГРН, местоположение которой определено при кадастровых работах (новая характерная точка)
- :76 - Кадастровый номер земельного участка
- :1035 - Кадастровый номер здания
- - Доступ к вновь образованному земельному участку
- 35:10:0507001 - Номер кадастрового квартала
- ЖМ - Зона застройки малоэтажными жилыми домами