

Выписка из Единого государственного реестра недвижимости об объекте недвижимости

Сведения о характеристиках объекта недвижимости

На основании запроса от 10.08.2020, поступившего на рассмотрение 10.08.2020, сообщаем, что согласно записям Единого государственного реестра недвижимости:

Раздел 1 Лист 1

Земельный участок			
вид объекта недвижимости			
Лист №1	Раздел 1	Всего листов раздела 1: 3	Всего разделов: 8
Всего листов выписки: 27			
12 августа 2020г. № КУВИ-002/2020-12097860			
Кадастровый номер:		35:10:0402024:463	
Номер кадастрового квартала:		35:10:0402024	
Дата присвоения кадастрового номера:		14.05.2012	
Ранее присвоенный государственный учетный номер:		данные отсутствуют	
Адрес (местоположение):		Вологодская обл, р-н Великоустюгский	
Площадь, м2:		8750 +/- 65	
Кадастровая стоимость, руб.:		3192787.5	
Кадастровые номера расположенных в пределах земельного участка объектов недвижимости:		данные отсутствуют	
Кадастровые номера объектов недвижимости, из которых образован объект недвижимости:		35:10:0402024:461	
Кадастровые номера образованных объектов недвижимости:		данные отсутствуют	
Категория земель:		Земли промышленности, энергетики, транспорта, связи, радиовещания, телевидения, информатики, земли для обеспечения космической деятельности, земли обороны, безопасности и земли иного специального назначения	
Виды разрешенного использования:		Для строительства автозаправочной станции	
Сведения о кадастровом инженере:		данные отсутствуют	
Сведения о лесах, водных объектах и об иных природных объектах, расположенных в пределах земельного участка:		данные отсутствуют	
Сведения о том, что земельный участок полностью или частично расположен в границах зоны с особыми условиями использования территории или территории объекта культурного наследия:		данные отсутствуют	
Сведения о том, что земельный участок расположен в границах особой экономической зоны, территории опережающего социально-экономического развития, зоны территориального развития в Российской Федерации, игровой зоны:		данные отсутствуют	

полное наименование должности	подпись	инициалы, фамилия
-------------------------------	---------	-------------------

М.П.

Земельный участок			
вид объекта недвижимости			
Лист №2 Раздел 1	Всего листов раздела 1: 3	Всего разделов: 8	Всего листов выписки: 27
12 августа 2020г. № КУВИ-002/2020-12097860			
Кадастровый номер:		35:10:0402024:463	
Сведения о том, что земельный участок расположен в границах особо охраняемой природной территории, охотничьих угодий, лесничеств, лесопарков:		данные отсутствуют	
Сведения о результатах проведения государственного земельного надзора:		данные отсутствуют	
Сведения о расположении земельного участка в границах территории, в отношении которой утвержден проект межевания территории:		данные отсутствуют	
Условный номер земельного участка:		данные отсутствуют	
Сведения о принятии акта и (или) заключении договора, предусматривающих предоставление в соответствии с земельным законодательством исполнительным органом государственным органом власти или органом местного самоуправления, находящегося в государственной или муниципальной собственности земельного участка для строительства наемного дома социального использования или наемного дома коммерческого использования:		данные отсутствуют	
Сведения о том, что земельный участок или земельные участки образованы на основании решения об изъятии земельного участка и (или) расположенного на нем объекта недвижимости для государственных или муниципальных нужд:		данные отсутствуют	
Сведения о том, что земельный участок образован из земель или земельного участка, государственная собственность на которые не разграничена:		данные отсутствуют	
Сведения о наличии земельного спора о местоположении границ земельных участков:		данные отсутствуют	
Статус записи об объекте недвижимости:		Сведения об объекте недвижимости имеют статус "актуальные"	

полное наименование должности	подпись	инициалы, фамилия

М.П.

Земельный участок			
вид объекта недвижимости			
Лист №3 Раздел 1	Всего листов раздела 1: 3	Всего разделов: 8	Всего листов выписки: 27
12 августа 2020г. № КУВИ-002/2020-12097860			
Кадастровый номер:		35:10:0402024:463	
Особые отметки:		<p>Граница земельного участка состоит из 2 контуров. Учетные номера контуров и их площади: 1 - 389 кв.м, 2 - 8361 кв.м. Сведения об ограничениях права на объект недвижимости, обременениях данного объекта, не зарегистрированных в реестре прав, ограничений прав и обременений недвижимого имущества: Вид ограничения (обременения): Ограничения прав на земельный участок, предусмотренные статьями 56, 56.1 Земельного кодекса Российской Федерации; Срок действия: с 04.04.2016; Реквизиты документа-основания: Постановление Совета Министров СССР от 26.03.1984 № 255 выдан: Совет Министров СССР. Вид ограничения (обременения): Ограничения прав на земельный участок, предусмотренные статьями 56, 56.1 Земельного кодекса Российской Федерации; Срок действия: с 27.04.2016; Реквизиты документа-основания: Постановление совета Министров СССР от 26.03.1984 № 255 выдан: Совет министров СССР. Вид ограничения (обременения): Ограничения прав на земельный участок, предусмотренные статьями 56, 56.1 Земельного кодекса Российской Федерации; Срок действия: с 27.04.2016; Реквизиты документа-основания: Постановление совета Министров СССР от 26.03.1984 № 255 выдан: Совет министров СССР. Вид ограничения (обременения): Ограничения прав на земельный участок, предусмотренные статьями 56, 56.1 Земельного кодекса Российской Федерации; Срок действия: с 10.05.2017; Реквизиты документа-основания: Свидетельство о государственной регистрации права от 23.05.2008 № 35-35-03/005/2008-364 выдан: Управление Федеральной регистрационной службы по Вологодской области. Вид ограничения (обременения): Ограничения прав на земельный участок, предусмотренные статьями 56, 56.1 Земельного кодекса Российской Федерации; Срок действия: с 10.07.2018; Реквизиты документа-основания: Свидетельство о государственной регистрации права от 09.06.2008 № 318256 выдан: Управление Федеральной регистрационной службы по Вологодской области.</p>	
Получатель выписки:		<p>Боярская Лариса Григорьевна (представитель заявителя), Заявитель: КОМИТЕТ ПО УПРАВЛЕНИЮ ИМУЩЕСТВОМ АДМИНИСТРАЦИИ ВЕЛИКОУСТЮГСКОГО МУНИЦИПАЛЬНОГО РАЙОНА</p>	

полное наименование должности	подпись	инициалы, фамилия
-------------------------------	---------	-------------------

М.П.

## Выписка из Единого государственного реестра недвижимости об объекте недвижимости

## Сведения о зарегистрированных правах

Земельный участок			
вид объекта недвижимости			
Лист №1 Раздел 2	Всего листов раздела 2: 2	Всего разделов: 8	Всего листов выписки: 27
12 августа 2020г. № КУВИ-002/2020-12097860			
Кадастровый номер:		35:10:0402024:463	

1	Правообладатель (правообладатели):	1.1	Муниципальное образование "Великоустюгский муниципальный район"
2	Вид, номер и дата государственной регистрации права:	2.1	Собственность 35-35-03/009/2012-254 21.06.2012 00:00:00
3	Ограничение прав и обременение объекта недвижимости:	не зарегистрировано	
4	Договоры участия в долевом строительстве:	не зарегистрировано	
5	Заявленные в судебном порядке права требования:	данные отсутствуют	
6	Сведения о возражении в отношении зарегистрированного права:	данные отсутствуют	
7	Сведения о наличии решения об изъятии объекта недвижимости для государственных и муниципальных нужд:	данные отсутствуют	
8	Сведения о невозможности государственной регистрации без личного участия правообладателя или его законного представителя:	данные отсутствуют	
9	Правопритязания и сведения о наличии поступивших, но не рассмотренных заявлений о проведении государственной регистрации права (перехода, прекращения права), ограничения права или обременения объекта недвижимости, сделки в отношении объекта недвижимости	отсутствуют	

полное наименование должности	подпись	инициалы, фамилия
-------------------------------	---------	-------------------

М.П.

Земельный участок			
вид объекта недвижимости			
Лист №2 Раздел 2	Всего листов раздела 2: 2	Всего разделов: 8	Всего листов выписки: 27
12 августа 2020г. № КУВИ-002/2020-12097860			
Кадастровый номер:		35:10:0402024:463	
10	Сведения об осуществлении государственной регистрации сделки, права, ограничения права без необходимого в силу закона согласия третьего лица, органа:	данные отсутствуют	
11	Сведения о невозможности государственной регистрации перехода, прекращения, ограничения права на земельный участок из земель сельскохозяйственного назначения:	данные отсутствуют	

полное наименование должности	подпись	инициалы, фамилия

М.П.

## Выписка из Единого государственного реестра недвижимости об объекте недвижимости

## Описание местоположения земельного участка

Земельный участок			
вид объекта недвижимости			
Лист №1 Раздел 3	Всего листов раздела 3: 3	Всего разделов: 8	Всего листов выписки: 27
12 августа 2020г. № КУВИ-002/2020-12097860			
Кадастровый номер:		35:10:0402024:463	

План (чертеж, схема) земельного участка




Масштаб 1:2000

Условные обозначения:

полное наименование должности	подпись	инициалы, фамилия
-------------------------------	---------	-------------------

М.П.

Земельный участок			
вид объекта недвижимости			
Лист №2 Раздел 3	Всего листов раздела 3: 3	Всего разделов: 8	Всего листов выписки: 27
12 августа 2020г. № КУВИ-002/2020-12097860			
Кадастровый номер:		35:10:0402024:463	

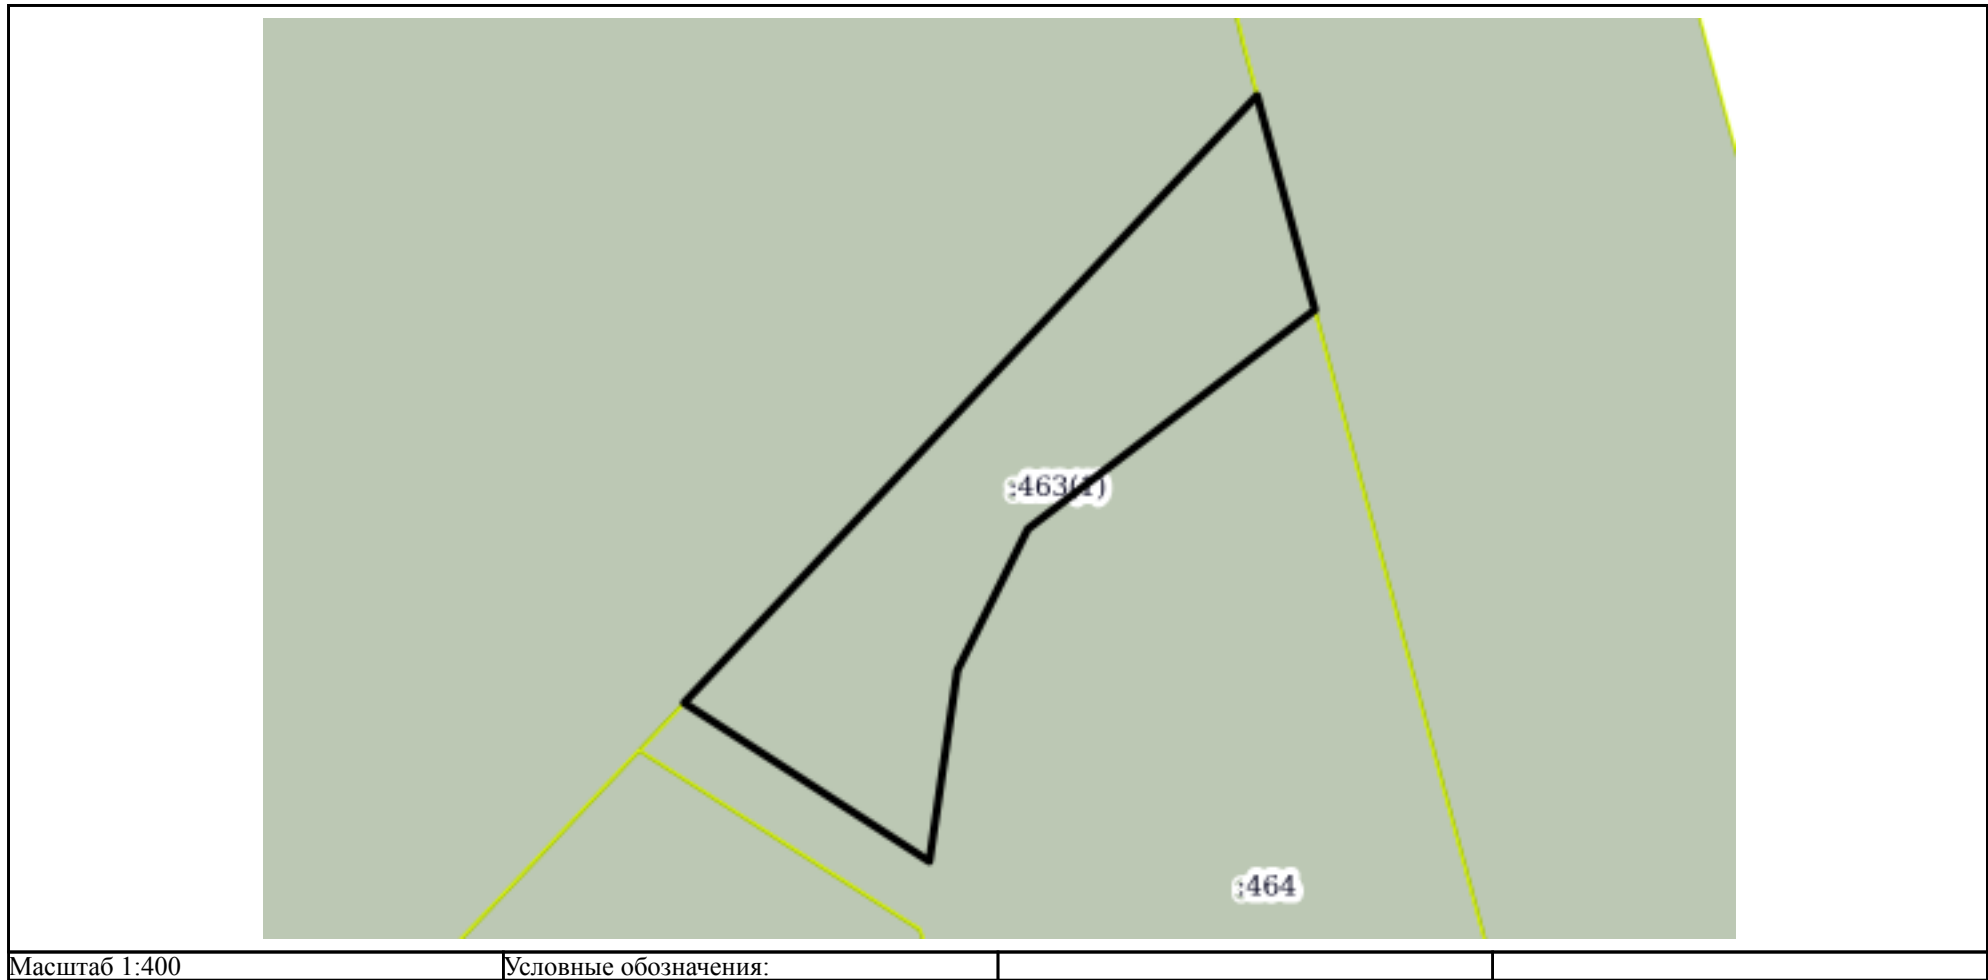

полное наименование должности	подпись	инициалы, фамилия
-------------------------------	---------	-------------------

М.П.

Земельный участок  
вид объекта недвижимости

Лист №3 Раздел 3

Всего листов раздела 3: 3


Всего разделов: 8

Всего листов выписки: 27

12 августа 2020г. № КУВИ-002/2020-12097860

Кадастровый номер:

35:10:0402024:463

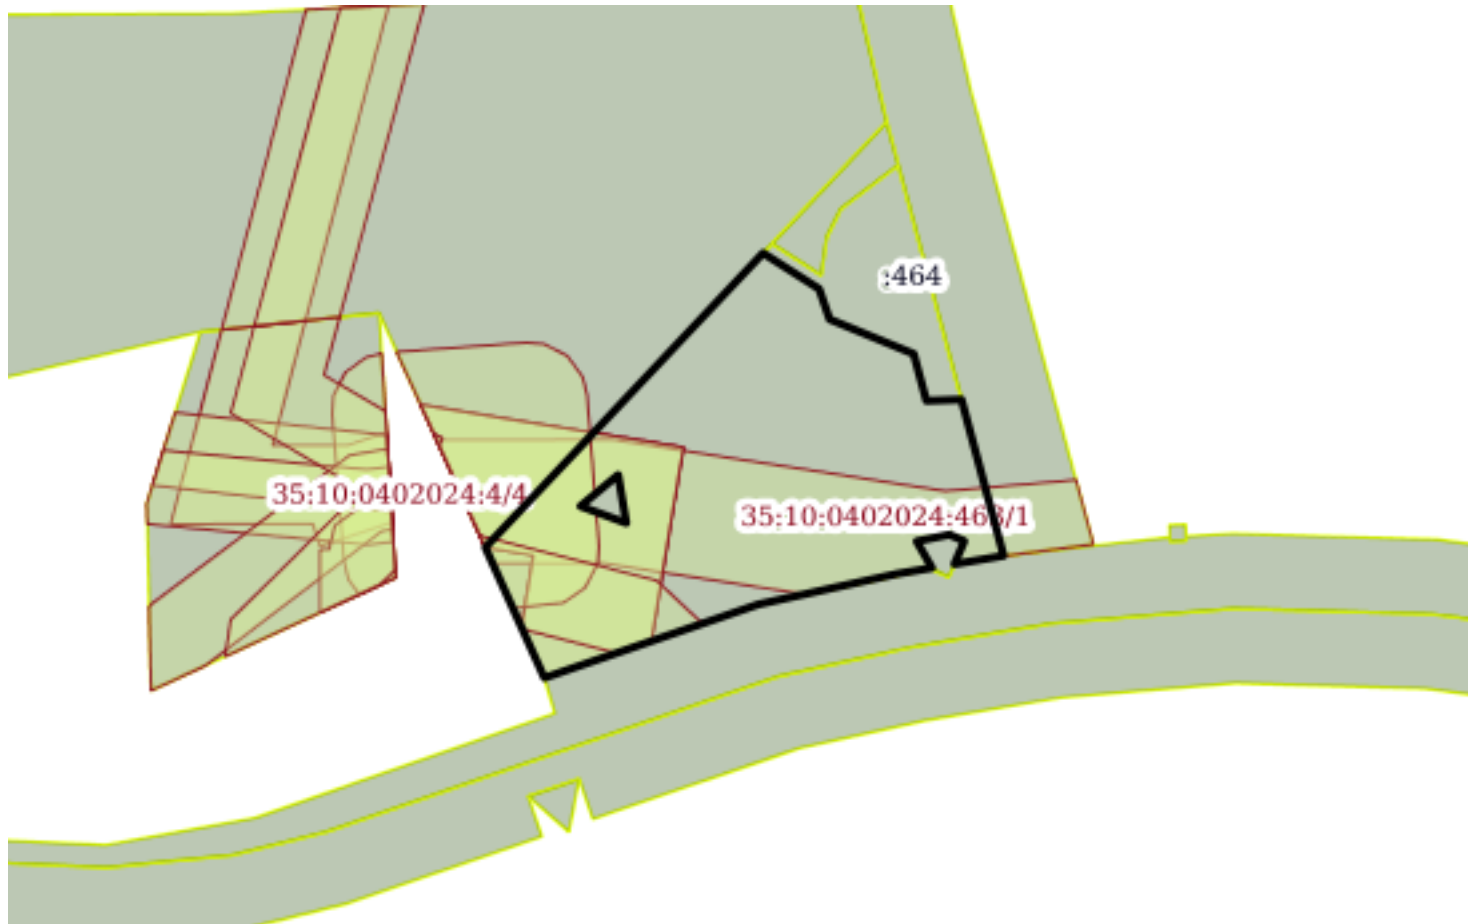

Масштаб 1:2000

Условные обозначения:

полное наименование должности	подпись	инициалы, фамилия
-------------------------------	---------	-------------------

М.П.



## Выписка из Единого государственного реестра недвижимости об объекте недвижимости

## Описание местоположения земельного участка

Земельный участок			
вид объекта недвижимости			
Лист №1 Раздел 3.1	Всего листов раздела 3.1: 2	Всего разделов: 8	Всего листов выписки: 27
12 августа 2020г. № КУВИ-002/2020-12097860			
Кадастровый номер:		35:10:0402024:463	

Описание местоположения границ земельного участка							
№ п/п	Номер точки		Дирекционный угол	Горизонтальное проложение, м	Описание закрепления на местности	Кадастровые номера смежных участков	Сведения об адресах правообладателей смежных земельных участков
	начальн ая	конечн ая					
1	2	3	4	5	6	7	8
1	1.1.1	1.1.2	122°32.4`	17.83	данные отсутствуют	35:10:0402024:464	адрес отсутствует
2	1.1.2	1.1.3	160°54.8`	8.62	данные отсутствуют	35:10:0402024:464	адрес отсутствует
3	1.1.3	1.1.4	112°21.4`	24.37	данные отсутствуют	35:10:0402024:464	адрес отсутствует
4	1.1.4	1.1.5	164°51.9`	13.02	данные отсутствуют	35:10:0402024:464	адрес отсутствует
5	1.1.5	1.1.6	87°55.9`	9.42	данные отсутствуют	35:10:0402024:464	адрес отсутствует
6	1.1.6	1.1.7	164°54.1`	7.33	данные отсутствуют	35:10:0402024:5	адрес отсутствует
7	1.1.7	1.1.8	164°53.7`	36.03	данные отсутствуют	35:10:0402024:5	адрес отсутствует
8	1.1.8	1.1.9	260°22.6`	13.4	данные отсутствуют	35:10:0402024:459	данные отсутствуют
9	1.1.9	1.1.10	23°24.0`	6.72	данные отсутствуют	35:10:0402024:35	данные отсутствуют
10	1.1.10	1.1.11	293°23.3`	4.36	данные отсутствуют	35:10:0402024:35	данные отсутствуют
11	1.1.11	1.1.12	258°28.6`	8.96	данные отсутствуют	35:10:0402024:35	данные отсутствуют
12	1.1.12	1.1.13	149°56.6`	8.23	данные отсутствуют	35:10:0402024:35	данные отсутствуют
13	1.1.13	1.1.14	260°22.2`	9.56	данные отсутствуют	35:10:0402024:459	данные отсутствуют
14	1.1.14	1.1.15	257°34.3`	38.05	данные отсутствуют	35:10:0402024:459	данные отсутствуют
15	1.1.15	1.1.16	251°3.2`	60.61	данные отсутствуют	35:10:0402024:459	данные отсутствуют
16	1.1.16	1.1.17	335°37.6`	38.36	данные отсутствуют	данные отсутствуют	данные отсутствуют
17	1.1.17	1.1.1	43°20.5`	108.47	данные отсутствуют	35:10:0402024:462	адрес отсутствует
18	1.2.18	1.2.19	110°9.7`	13.11	данные отсутствуют	35:10:0402024:353	данные отсутствуют
19	1.2.19	1.2.20	350°25.4`	13.1	данные отсутствуют	35:10:0402024:353	данные отсутствуют
20	1.2.20	1.2.18	230°20.0`	13.16	данные отсутствуют	35:10:0402024:353	данные отсутствуют
21	2.1.1	2.1.2	164°54.1`	11.9	данные отсутствуют	35:10:0402024:5	адрес отсутствует
22	2.1.2	2.1.3	232°39.7`	19.36	данные отсутствуют	35:10:0402024:464	адрес отсутствует
23	2.1.3	2.1.4	206°30.3`	8.47	данные отсутствуют	35:10:0402024:464	адрес отсутствует
24	2.1.4	2.1.5	188°20.0`	10.35	данные отсутствуют	35:10:0402024:464	адрес отсутствует
25	2.1.5	2.1.6	302°52.7`	15.66	данные отсутствуют	35:10:0402024:464	адрес отсутствует

полное наименование должности	подпись	инициалы, фамилия
-------------------------------	---------	-------------------

М.П.

Земельный участок							
вид объекта недвижимости							
Лист №2 Раздел 3.1		Всего листов раздела 3.1: 2			Всего разделов: 8		Всего листов выписки: 27
12 августа 2020г. № КУВИ-002/2020-12097860							
Кадастровый номер:				35:10:0402024:463			
26	2.1.6	2.1.1	43°20.6´	44.76	данные отсутствуют	35:10:0402024:462	адрес отсутствует

полное наименование должности	подпись	инициалы, фамилия

М.П.

## Выписка из Единого государственного реестра недвижимости об объекте недвижимости

## Описание местоположения земельного участка

Земельный участок			
вид объекта недвижимости			
Лист №1 Раздел 3.2	Всего листов раздела 3.2: 2	Всего разделов: 8	Всего листов выписки: 27
12 августа 2020г. № КУВИ-002/2020-12097860			
Кадастровый номер:		35:10:0402024:463	

Сведения о характерных точках границы земельного участка				
Система координат МСК-35 зона 5				
Номер точки	Координаты, м		Описание закрепления на местности	Средняя квадратичная погрешность определения координат характерных точек границ земельного участка, м
	X	Y		
1	2	3	4	5
1	519492.21	5187163.67	-	0.5
2	519480.72	5187166.77	-	0.2
3	519468.98	5187151.38	-	0.2
4	519461.4	5187147.6	-	0.2
5	519451.16	5187146.1	-	0.2
6	519459.66	5187132.95	-	0.2
7	519492.21	5187163.67	-	0.5
1	519389.27	5187081.57	-	0.3
2	519397.67	5187091.7	-	0.3
3	519384.75	5187093.88	-	0.3
4	519389.27	5187081.57	-	0.3
1	519457.1	5187130.54	-	0.2
2	519447.51	5187145.57	-	0.2
3	519439.36	5187148.39	-	0.2
4	519430.09	5187170.93	-	0.2
5	519417.52	5187174.33	-	0.2
6	519417.86	5187183.74	-	0.2
7	519410.78	5187185.65	-	0.5
8	519375.99	5187195.04	-	0.5
9	519373.75	5187181.83	-	0.5
10	519379.92	5187184.5	-	0.3
11	519381.65	5187180.5	-	0.3
12	519379.86	5187171.72	-	0.3
13	519372.74	5187175.84	-	0.5

полное наименование должности	подпись	инициалы, фамилия
-------------------------------	---------	-------------------

М.П.

Земельный участок					
вид объекта недвижимости					
Лист №2 Раздел 3.2		Всего листов раздела 3.2: 2		Всего разделов: 8	Всего листов выписки: 27
12 августа 2020г. № КУВИ-002/2020-12097860					
Кадастровый номер:			35:10:0402024:463		
14	519371.14	5187166.41	-	0.5	
15	519362.95	5187129.25	-	0.5	
16	519343.27	5187071.92	-	0.5	
17	519378.21	5187056.09	-	0.5	
18	519457.1	5187130.54	-	0.2	

полное наименование должности	подпись	инициалы, фамилия


М.П.

Выписка из Единого государственного реестра недвижимости об объекте недвижимости  
Сведения о частях земельного участка

Земельный участок			
вид объекта недвижимости			
Лист №1 Раздел 4	Всего листов раздела 4: 5	Всего разделов: 8	Всего листов выписки: 27
12 августа 2020г. № КУВИ-002/2020-12097860			
Кадастровый номер:		35:10:0402024:463	

План (чертеж, схема) части земельного участка

Учетный номер части: 35:10:0402024:463/1

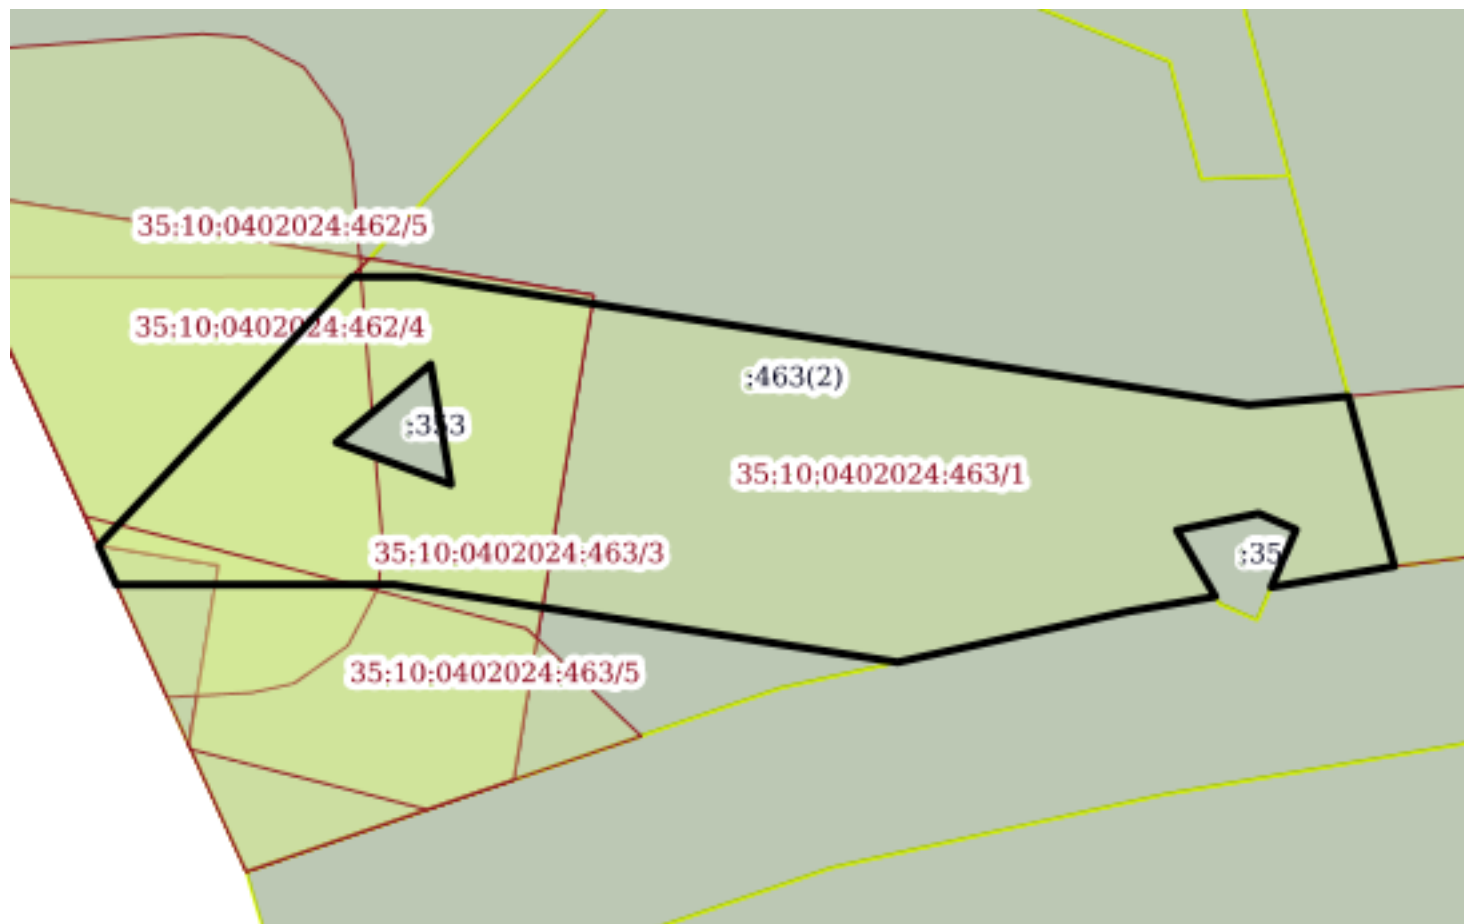

Масштаб 1:800

Условные обозначения:


полное наименование должности	подпись	инициалы, фамилия
-------------------------------	---------	-------------------

М.П.

Земельный участок			
вид объекта недвижимости			
Лист №2 Раздел 4	Всего листов раздела 4: 5	Всего разделов: 8	Всего листов выписки: 27
12 августа 2020г. № КУВИ-002/2020-12097860			
Кадастровый номер:		35:10:0402024:463	

План (чертеж, схема) части земельного участка

Учетный номер части: 35:10:0402024:463/2

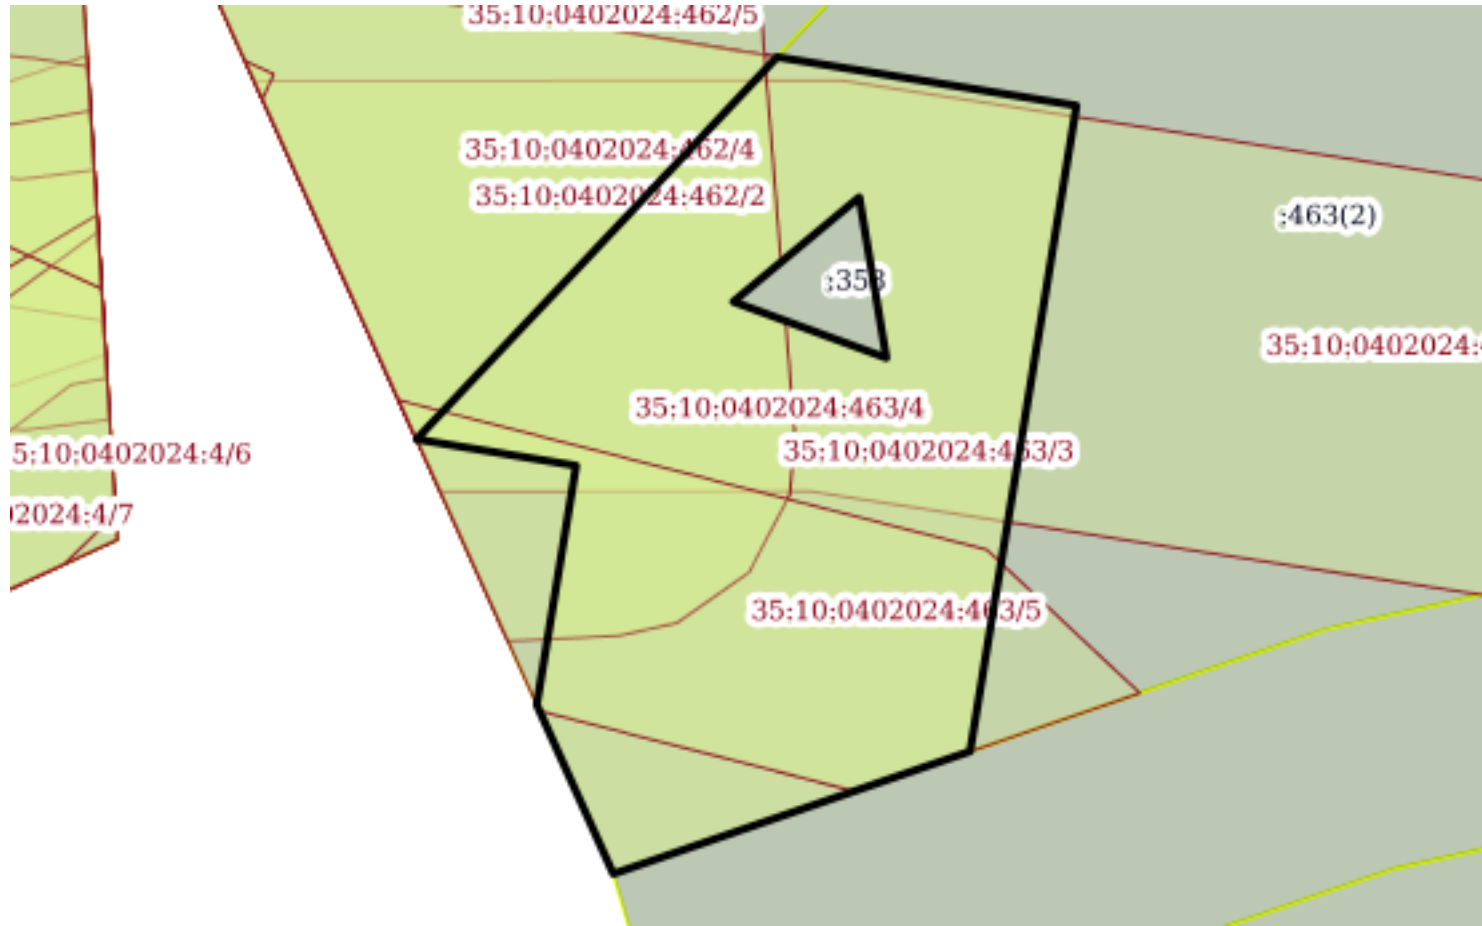

Масштаб 1:600

Условные обозначения:


полное наименование должности	подпись	инициалы, фамилия
-------------------------------	---------	-------------------

М.П.

Земельный участок			
вид объекта недвижимости			
Лист №3 Раздел 4	Всего листов раздела 4: 5	Всего разделов: 8	Всего листов выписки: 27
12 августа 2020г. № КУВИ-002/2020-12097860			
Кадастровый номер:		35:10:0402024:463	

План (чертеж, схема) части земельного участка

Учетный номер части: 35:10:0402024:463/3

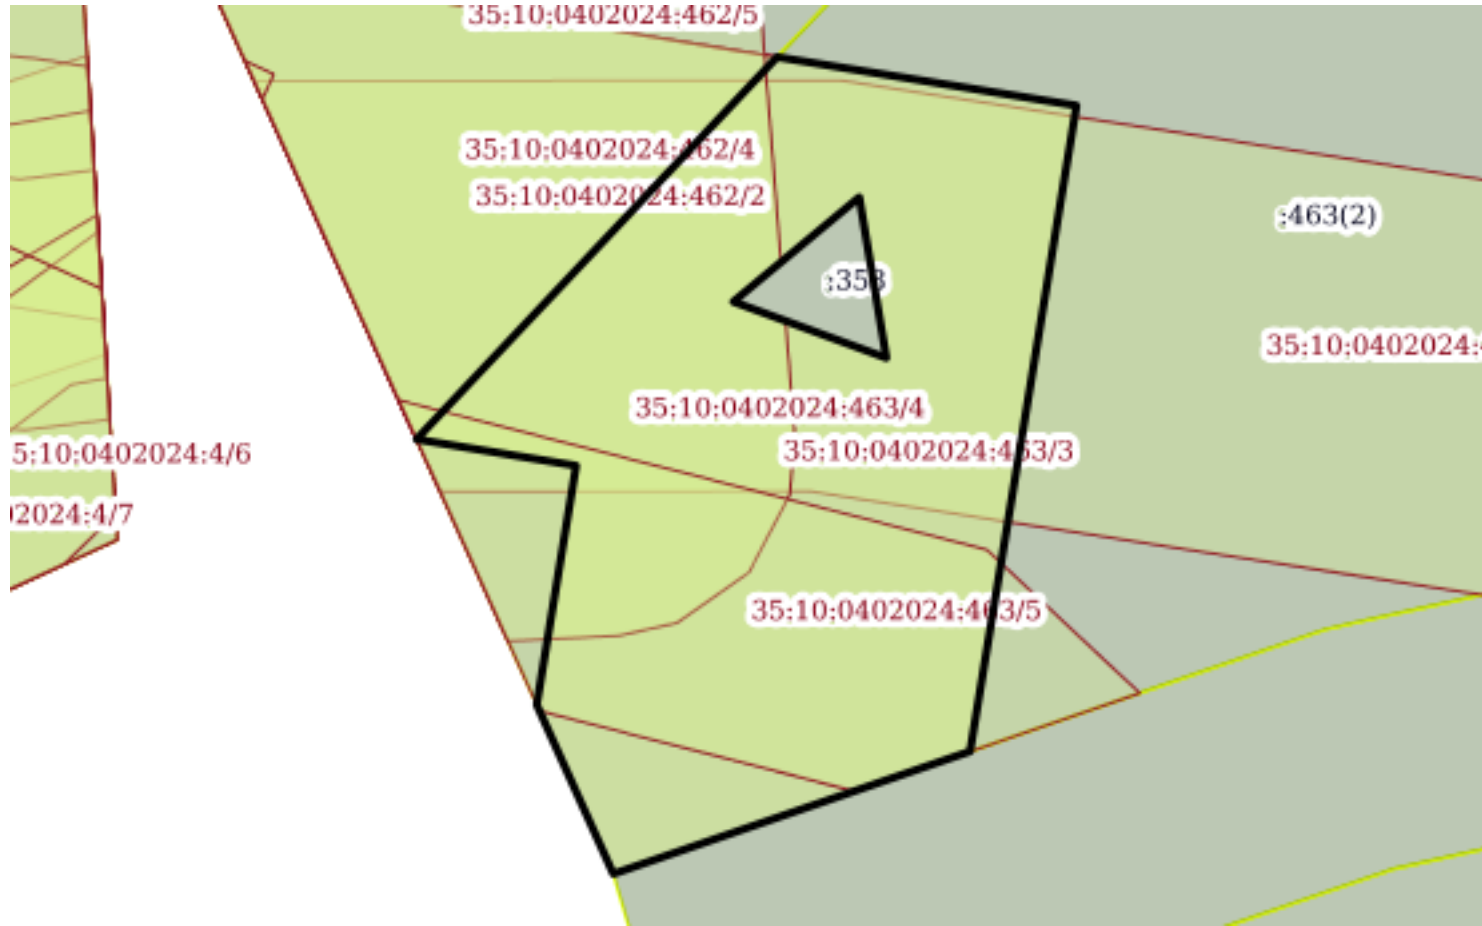


Масштаб 1:600

Условные обозначения:

полное наименование должности	подпись	инициалы, фамилия
-------------------------------	---------	-------------------


М.П.

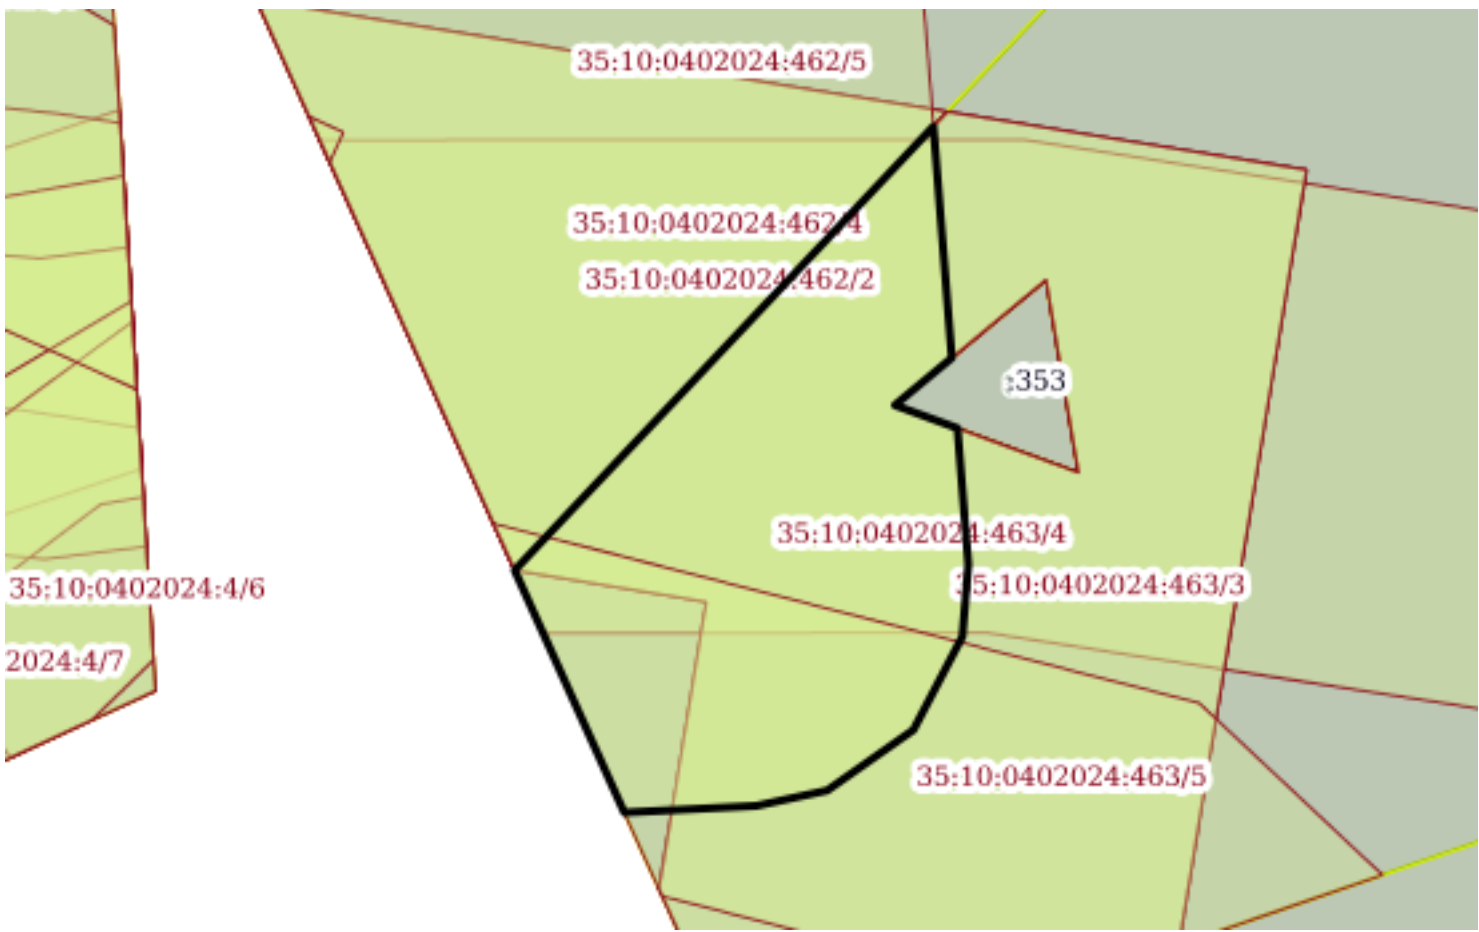Земельный участок			
вид объекта недвижимости			
Лист №4 Раздел 4	Всего листов раздела 4: 5	Всего разделов: 8	Всего листов выписки: 27
12 августа 2020г. № КУВИ-002/2020-12097860			
Кадастровый номер:		35:10:0402024:463	
План (чертеж, схема) части земельного участка		Учетный номер части: 35:10:0402024:463/4	
			
Масштаб 1:500		Условные обозначения:	

полное наименование должности	подпись	инициалы, фамилия

М.П.

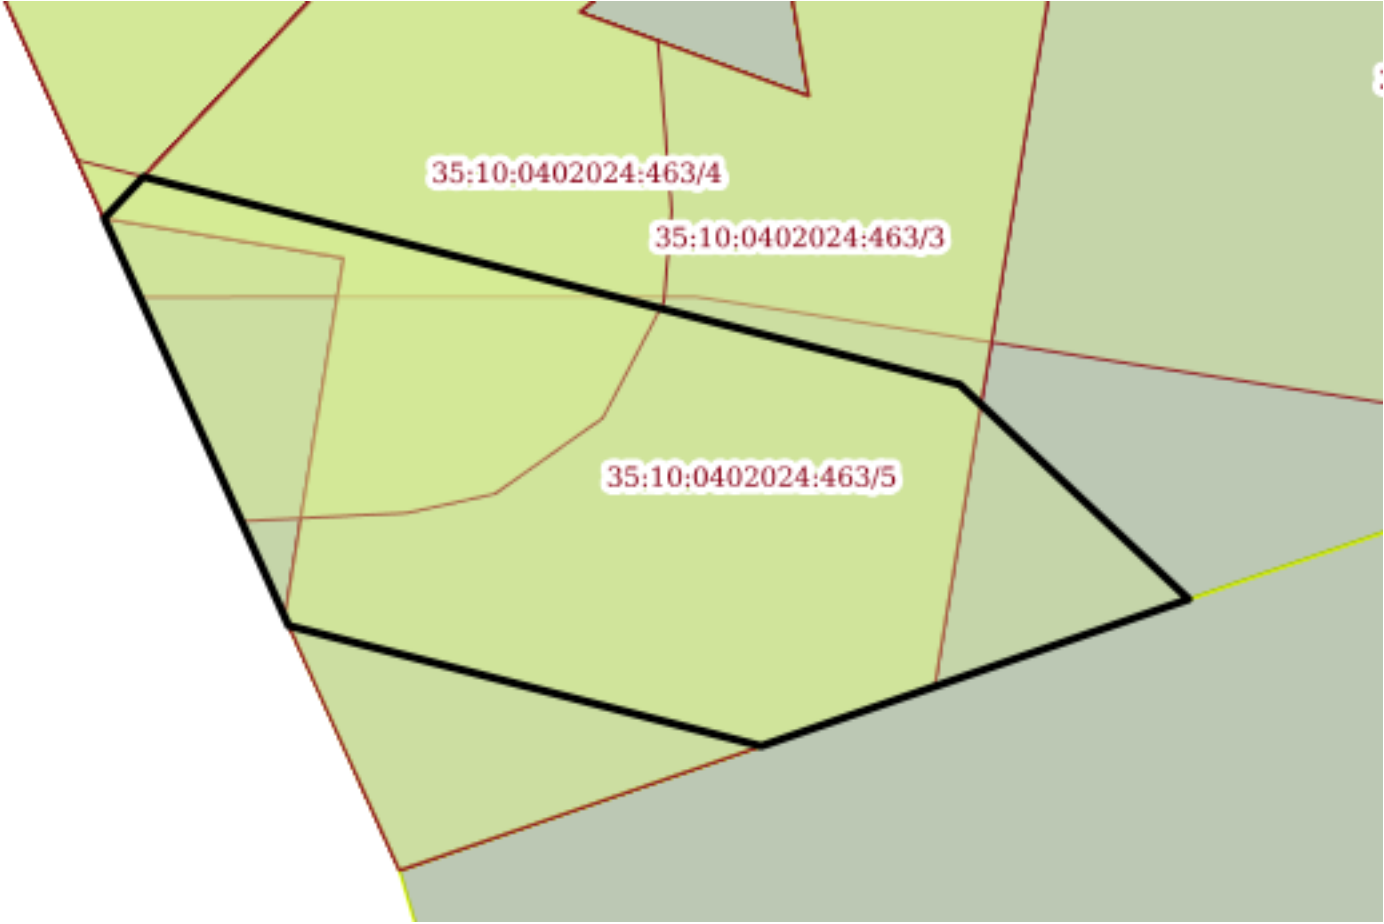

Земельный участок			
вид объекта недвижимости			
Лист №5 Раздел 4	Всего листов раздела 4: 5	Всего разделов: 8	Всего листов выписки: 27
12 августа 2020г. № КУВИ-002/2020-12097860			
Кадастровый номер:		35:10:0402024:463	
План (чертеж, схема) части земельного участка		Учетный номер части: 35:10:0402024:463/5	
			
Масштаб 1:400	Условные обозначения:		

полное наименование должности	подпись	инициалы, фамилия

М.П.

Выписка из Единого государственного реестра недвижимости об объекте недвижимости  
Сведения о частях земельного участка

Земельный участок			
вид объекта недвижимости			
Лист №1 Раздел 4.1	Всего листов раздела 4.1: 5	Всего разделов: 8	Всего листов выписки: 27
12 августа 2020г. № КУВИ-002/2020-12097860			
Кадастровый номер:		35:10:0402024:463	
Учетный номер части	Площадь, м2	Содержание ограничения в использовании или ограничения права на объект недвижимости или обременения объекта недвижимости	
1	2	3	

полное наименование должности	подпись	инициалы, фамилия

М.П.

Земельный участок			
вид объекта недвижимости			
Лист №2 Раздел 4.1	Всего листов раздела 4.1: 5	Всего разделов: 8	Всего листов выписки: 27
12 августа 2020г. № КУВИ-002/2020-12097860			
Кадастровый номер:		35:10:0402024:463	
35:10:0402024:463/1	3554	<p>Вид ограничения (обременения): Ограничения прав на земельный участок, предусмотренные статьями 56, 56.1 Земельного кодекса Российской Федерации; Реквизиты документа-основания: Постановление Совета Министров СССР от 26.03.1984 № 255 выдан: Совет Министров СССР; Содержание ограничения (обременения): В охранных зонах электрических сетей без письменного согласия предприятий (организаций), в ведении которых находятся эти сети, запрещается:</p> <p>а) производить строительство, капитальный ремонт, реконструкцию или снос любых зданий и сооружений;</p> <p>б) осуществлять всякого рода горные, погрузочно-разгрузочные, дноуглубительные, землечерепательные, взрывные, мелиоративные работы, производить посадку и вырубку деревьев и кустарников, располагать полевые станы, устраивать загоны для скота, сооружать проволочные ограждения, шпалеры для виноградников и садов, а также производить полив сельскохозяйственных культур;</p> <p>в) осуществлять добычу рыбы, других водных животных и растений придонными орудиями лова, устраивать водопои, производить колку и заготовку льда (в охранных зонах подводных кабельных линий электропередачи);</p> <p>г) совершать проезд машин и механизмов, имеющих общую высоту с грузом или без груза от поверхности дороги более 4,5 метра (в охранных зонах воздушных линий электропередачи);</p> <p>д) производить земляные работы на глубине более 0,3 метра, а на вспахиваемых землях глубиной более 0,45 метра, а также планировку грунта (в охранных зонах подземных кабельных линиях электропередачи).</p> <p>Предприятия, организации и учреждения, получившие письменное согласие на ведение указанных работ в охранных зонах электрических сетей, обязаны выполнять их с соблюдением условий, обеспечивающие сохранность этих сетей.</p> <p>Запрещается производить какие-либо действия, которые могут нарушить нормальную работу электрических сетей, привести к их повреждению или несчастным случаям, и в частности:</p> <p>а) размещать автозаправочные станции и иные хранилища горюче-смазочных материалов в охранных зонах электрических сетей;</p> <p>б) посторонним лицам находится на территории и в помещениях электросетевых сооружений, производить переключения и подключения в электрических сетях ;</p> <p>в) загромождать подъезды и подходы к объектам электрических сетей;</p> <p>г) набрасывать на провода, опоры и приближать к ним посторонние предметы, а также подниматься на опоры;</p> <p>д) устраивать всякого рода свалки (в охранных зонах электрических сетей и вблизи них);</p> <p>е) складировать корма, удобрения, солому, торф, дрова и другие материалы, разводить огонь (в охранных зонах линий электропередачи);</p> <p>ж) устраивать спортивные площадки, площадки для игр, стадионы, рынки, остановочные пункты общественного транспорта, стоянки всех видов машин и механизмов, проводить любые мероприятия, связанные с большим скоплением людей, не занятых выполнением разрешенных в установленном порядке работ (в охранных зонах воздушных линий электропередачи и вблизи них);</p> <p>з) запускать воздушные змеи, спортивные модели летательных аппаратов, в том числе неуправляемые (в охранных зонах воздушных линий электропередачи и вблизи них);</p> <p>и) совершать остановки всех видов транспорта, кроме железнодорожного (в охранных зонах воздушных линий электропередачи напряжением 330 киловольт и выше);</p> <p>к) производить работы ударными механизмами, сбрасывать тяжести массой свыше 5 тонн, производить сброс и слив едких и коррозионных веществ и горюче смазочных материалов (в охранных зонах подземных кабельных линий электропередачи и вблизи них);</p> <p>л) бросать якоря, проходить с отданными якорями, цепями, лотами, волокушами и тралями (в охранных зонах линии электропередачи).;</p> <p>Реестровый номер границы: 35.10.2.29</p>	

полное наименование должности	подпись	инициалы, фамилия
-------------------------------	---------	-------------------

М.П.

Земельный участок			
вид объекта недвижимости			
Лист №3 Раздел 4.1	Всего листов раздела 4.1: 5	Всего разделов: 8	Всего листов выписки: 27
12 августа 2020г. № КУВИ-002/2020-12097860			
Кадастровый номер:		35:10:0402024:463	
35:10:0402024:463/2	2068	<p>Вид ограничения (обременения): Ограничения прав на земельный участок, предусмотренные статьями 56, 56.1 Земельного кодекса Российской Федерации; Реквизиты документа-основания: Постановление совета Министров СССР от 26.03.1984 № 255 выдан: Совет министров СССР; Содержание ограничения (обременения): В охранных зонах электрических сетей без письменного согласия предприятий (организаций), в ведении которых находятся эти сети, запрещается:</p> <p>а) производить строительство, капитальный ремонт, реконструкцию или снос любых зданий и сооружений;</p> <p>б) осуществлять всякого рода горные, погрузочно-разгрузочные, дноуглубительные, землечерепательные, взрывные, мелиоративные работы, производить посадку и вырубку деревьев и кустарников, располагать полевые станы, устраивать загоны для скота, сооружать проволочные ограждения, шпалеры для виноградников и садов, а также производить полив сельскохозяйственных культур;</p> <p>в) осуществлять добычу рыбы, других водных животных и растений придонными орудиями лова, устраивать водопои, производить колку и заготовку льда (в охранных зонах подводных кабельных линий электропередачи);</p> <p>г) совершать проезд машин и механизмов, имеющих общую высоту с грузом или без груза от поверхности дороги более 4,5 метра (в охранных зонах воздушных линий электропередачи);</p> <p>д) производить земляные работы на глубине более 0,3 метра, а на вспахиваемых землях глубиной более 0,45 метра, а также планировку грунта (в охранных зонах подземных кабельных линиях электропередачи).</p> <p>Предприятия, организации и учреждения, получившие письменное согласие на ведение указанных работ в охранных зонах электрических сетей, обязаны выполнять их с соблюдением условий, обеспечивающие сохранность этих сетей.</p> <p>Запрещается производить какие-либо действия, которые могут нарушить нормальную работу электрических сетей, привести к их повреждению или несчастным случаям, и в частности:</p> <p>а) размещать автозаправочные станции и иные хранилища горюче-смазочных материалов в охранных зонах электрических сетей;</p> <p>б) посторонним лицам находится на территории и в помещениях электросетевых сооружений, производить переключения и подключения в электрических сетях ;</p> <p>в) загромождать подъезды и подходы к объектам электрических сетей;</p> <p>г) набрасывать на провода, опоры и приближать к ним посторонние предметы, а также подниматься на опоры;</p> <p>д) устраивать всякого рода свалки (в охранных зонах электрических сетей и вблизи них);</p> <p>е) складировать корма, удобрения, солому, торф, дрова и другие материалы, разводить огонь (в охранных зонах линий электропередачи);</p> <p>ж) устраивать спортивные площадки, площадки для игр, стадионы, рынки, остановочные пункты общественного транспорта, стоянки всех видов машин и механизмов, проводить любые мероприятия, связанные с большим скоплением людей, не занятых выполнением разрешенных в установленном порядке работ (в охранных зонах воздушных линий электропередачи и вблизи них);</p> <p>з) запускать воздушные змеи, спортивные модели летательных аппаратов, в том числе неуправляемые (в охранных зонах воздушных линий электропередачи и вблизи них);</p> <p>и) совершать остановки всех видов транспорта, кроме железнодорожного (в охранных зонах воздушных линий электропередачи напряжением 330 киловольт и выше);</p> <p>к) производить работы ударными механизмами, сбрасывать тяжести массой свыше 5 тонн, производить сброс и слив едких и коррозионных веществ и горюче смазочных материалов (в охранных зонах подземных кабельных линий электропередачи и вблизи них);</p> <p>л) бросать якоря, проходить с отданными якорями, цепями, лотами, волокушами и тралями (в охранных зонах линии электропередачи).;</p> <p>Реестровый номер границы: 35.10.2.31</p>	

полное наименование должности	подпись	инициалы, фамилия
-------------------------------	---------	-------------------

М.П.

Земельный участок			
вид объекта недвижимости			
Лист №4 Раздел 4.1	Всего листов раздела 4.1: 5	Всего разделов: 8	Всего листов выписки: 27
12 августа 2020г. № КУВИ-002/2020-12097860			
Кадастровый номер:		35:10:0402024:463	
35:10:0402024:463/3	2068	<p>Вид ограничения (обременения): Ограничения прав на земельный участок, предусмотренные статьями 56, 56.1 Земельного кодекса Российской Федерации; Реквизиты документа-основания: Постановление совета Министров СССР от 26.03.1984 № 255 выдан: Совет министров СССР; Содержание ограничения (обременения): В охранных зонах электрических сетей без письменного согласия предприятий (организаций), в ведении которых находятся эти сети, запрещается:</p> <p>а) производить строительство, капитальный ремонт, реконструкцию или снос любых зданий и сооружений;</p> <p>б) осуществлять всякого рода горные, погрузочно-разгрузочные, дноуглубительные, землечерепательные, взрывные, мелиоративные работы, производить посадку и вырубку деревьев и кустарников, располагать полевые станы, устраивать загоны для скота, сооружать проволочные ограждения, шпалеры для виноградников и садов, а также производить полив сельскохозяйственных культур;</p> <p>в) осуществлять добычу рыбы, других водных животных и растений придонными орудиями лова, устраивать водопои, производить колку и заготовку льда (в охранных зонах подводных кабельных линий электропередачи);</p> <p>г) совершать проезд машин и механизмов, имеющих общую высоту с грузом или без груза от поверхности дороги более 4,5 метра (в охранных зонах воздушных линий электропередачи);</p> <p>д) производить земляные работы на глубине более 0,3 метра, а на вспахиваемых землях глубиной более 0,45 метра, а также планировку грунта (в охранных зонах подземных кабельных линиях электропередачи).</p> <p>Предприятия, организации и учреждения, получившие письменное согласие на ведение указанных работ в охранных зонах электрических сетей, обязаны выполнять их с соблюдением условий, обеспечивающие сохранность этих сетей.</p> <p>Запрещается производить какие-либо действия, которые могут нарушить нормальную работу электрических сетей, привести к их повреждению или несчастным случаям, и в частности:</p> <p>а) размещать автозаправочные станции и иные хранилища горюче-смазочных материалов в охранных зонах электрических сетей;</p> <p>б) посторонним лицам находится на территории и в помещениях электросетевых сооружений, производить переключения и подключения в электрических сетях ;</p> <p>в) загромождать подъезды и подходы к объектам электрических сетей;</p> <p>г) набрасывать на провода, опоры и приближать к ним посторонние предметы, а также подниматься на опоры;</p> <p>д) устраивать всякого рода свалки (в охранных зонах электрических сетей и вблизи них);</p> <p>е) складировать корма, удобрения, солому, торф, дрова и другие материалы, разводить огонь (в охранных зонах линий электропередачи);</p> <p>ж) устраивать спортивные площадки, площадки для игр, стадионы, рынки, остановочные пункты общественного транспорта, стоянки всех видов машин и механизмов, проводить любые мероприятия, связанные с большим скоплением людей, не занятых выполнением разрешенных в установленном порядке работ (в охранных зонах воздушных линий электропередачи и вблизи них);</p> <p>з) запускать воздушные змеи, спортивные модели летательных аппаратов, в том числе неуправляемые (в охранных зонах воздушных линий электропередачи и вблизи них);</p> <p>и) совершать остановки всех видов транспорта, кроме железнодорожного (в охранных зонах воздушных линий электропередачи напряжением 330 киловольт и выше);</p> <p>к) производить работы ударными механизмами, сбрасывать тяжести массой свыше 5 тонн, производить сброс и слив едких и коррозионных веществ и горюче смазочных материалов (в охранных зонах подземных кабельных линий электропередачи и вблизи них);</p> <p>л) бросать якоря, проходить с отданными якорями, цепями, лотами, волокушами и тралами (в охранных зонах линии электропередачи).;</p> <p>Реестровый номер границы: 35.10.2.34</p>	

полное наименование должности	подпись	инициалы, фамилия
-------------------------------	---------	-------------------

М.П.

Земельный участок			
вид объекта недвижимости			
Лист №5 Раздел 4.1	Всего листов раздела 4.1: 5	Всего разделов: 8	Всего листов выписки: 27
12 августа 2020г. № КУВИ-002/2020-12097860			
Кадастровый номер:		35:10:0402024:463	
35:10:0402024:463/4	816	Вид ограничения (обременения): Ограничения прав на земельный участок, предусмотренные статьями 56, 56.1 Земельного кодекса Российской Федерации; Реквизиты документа-основания: Свидетельство о государственной регистрации права от 23.05.2008 № 35-35-03/005/2008-364 выдан: Управление Федеральной регистрационной службы по Вологодской области; Содержание ограничения (обременения): Ограничения изложены в Постановлении Совета министров СССР "Об утверждении Правил охраны электрических сетей напряжением свыше 1000 вольт" № 255 от 26.03.1984 г.; Реестровый номер границы: 35.10.2.139	
35:10:0402024:463/5	977	Вид ограничения (обременения): Ограничения прав на земельный участок, предусмотренные статьями 56, 56.1 Земельного кодекса Российской Федерации; Реквизиты документа-основания: Свидетельство о государственной регистрации права от 09.06.2008 № 318256 выдан: Управление Федеральной регистрационной службы по Вологодской области; Содержание ограничения (обременения): Ограничения изложены в Постановлении Совета Министров СССР "Об утверждении Правил охраны электрических сетей напряжением свыше 1000 вольт" №255 от 26.03.1984; Реестровый номер границы: 35.10.2.344	

полное наименование должности	подпись	инициалы, фамилия

М.П.

## Выписка из Единого государственного реестра недвижимости об объекте недвижимости

## Сведения о частях земельного участка

Земельный участок			
вид объекта недвижимости			
Лист №1 Раздел 4.2	Всего листов раздела 4.2: 5	Всего разделов: 8	Всего листов выписки: 27
12 августа 2020г. № КУВИ-002/2020-12097860			
Кадастровый номер:		35:10:0402024:463	

Сведения о характерных точках границы части (частей) земельного участка				
Учетный номер части: 35:10:0402024:463/1				
Система координат МСК-35 зона 5				
Номер точки	Координаты, м		Описание закрепления на местности	Средняя квадратичная погрешность определения координат характерных точек границ земельного участка, м
	X	Y		
1	2	3	4	5
1	519389.27	5187081.57	-	-
2	519397.67	5187091.7	-	-
3	519384.75	5187093.88	-	-
4	519389.27	5187081.57	-	-
1	519378.21	5187056.09	-	-
2	519374.01	5187057.99	-	-
3	519374.03	5187087.77	-	0.2
4	519365.71	5187141.78	-	-
5	519371.14	5187166.41	-	-
6	519372.74	5187175.84	-	-
7	519379.86	5187171.72	-	-
8	519381.65	5187180.5	-	-
9	519379.92	5187184.5	-	-
10	519373.75	5187181.83	-	-
11	519375.99	5187195.04	-	-
12	519394.21	5187190.12	-	-
13	519393.28	5187179.4	-	0.2
14	519407.03	5187090.3	-	0.2
15	519407.03	5187083.29	-	-
16	519378.21	5187056.09	-	-

полное наименование должности	подпись	инициалы, фамилия
-------------------------------	---------	-------------------

М.П.

Земельный участок				
вид объекта недвижимости				
Лист №2 Раздел 4.2		Всего листов раздела 4.2: 5		Всего разделов: 8
Всего листов выписки: 27				
12 августа 2020г. № КУВИ-002/2020-12097860				
Кадастровый номер:		35:10:0402024:463		
Сведения о характерных точках границы части (частей) земельного участка				
Учетный номер части: 35:10:0402024:463/2				
Система координат МСК-35 зона 5				
Номер точки	Координаты, м		Описание закрепления на местности	Средняя квадратичная погрешность определения координат характерных точек границ земельного участка, м
	X	Y		
1	2	3	4	5
1	519389.27	5187081.57	-	-
2	519397.67	5187091.7	-	-
3	519384.75	5187093.88	-	-
4	519389.27	5187081.57	-	-
1	519378.21	5187056.09	-	-
2	519376.09	5187068.93	-	0.2
3	519356.87	5187065.76	-	-
4	519343.27	5187071.92	-	-
5	519353.12	5187100.61	-	-
6	519405.04	5187109.17	-	0.2
7	519408.94	5187085.09	-	-
8	519378.21	5187056.09	-	-

полное наименование должности	подпись	инициалы, фамилия
-------------------------------	---------	-------------------

М.П.



Земельный участок				
вид объекта недвижимости				
Лист №3 Раздел 4.2		Всего листов раздела 4.2: 5		Всего разделов: 8
Всего листов выписки: 27				
12 августа 2020г. № КУВИ-002/2020-12097860				
Кадастровый номер:		35:10:0402024:463		
Сведения о характерных точках границы части (частей) земельного участка				
Учетный номер части: 35:10:0402024:463/3				
Система координат МСК-35 зона 5				
Номер точки	Координаты, м		Описание закрепления на местности	Средняя квадратичная погрешность определения координат характерных точек границ земельного участка, м
	X	Y		
1	2	3	4	5
1	519389.27	5187081.57	-	-
2	519397.67	5187091.7	-	-
3	519384.75	5187093.88	-	-
4	519389.27	5187081.57	-	-
1	519378.21	5187056.09	-	-
2	519376.09	5187068.93	-	0.2
3	519356.87	5187065.76	-	-
4	519343.27	5187071.92	-	-
5	519353.12	5187100.61	-	-
6	519405.04	5187109.17	-	0.2
7	519408.94	5187085.09	-	-
8	519378.21	5187056.09	-	-

полное наименование должности	подпись	инициалы, фамилия
-------------------------------	---------	-------------------

М.П.

Земельный участок				
вид объекта недвижимости				
Лист №4 Раздел 4.2		Всего листов раздела 4.2: 5		Всего разделов: 8
Всего листов выписки: 27				
12 августа 2020г. № КУВИ-002/2020-12097860				
Кадастровый номер:		35:10:0402024:463		
Сведения о характерных точках границы части (частей) земельного участка				
Учетный номер части: 35:10:0402024:463/4				
Система координат МСК-35 зона 5				
Номер точки	Координаты, м		Описание закрепления на местности	Средняя квадратичная погрешность определения координат характерных точек границ земельного участка, м
	X	Y		
1	2	3	4	5
1	519378.21	5187056.09	-	-
2	519361.98	5187063.44	-	-
3	519362.43	5187072.3	-	0.1
4	519363.46	5187077.04	-	0.1
5	519367.52	5187082.82	-	0.1
6	519373.77	5187086.1	-	0.1
7	519378.6	5187086.5	-	0.1
8	519387.73	5187085.77	-	-
9	519389.27	5187081.57	-	-
10	519392.44	5187085.39	-	-
11	519407.95	5187084.16	-	-
12	519378.21	5187056.09	-	-

полное наименование должности	подпись	инициалы, фамилия
-------------------------------	---------	-------------------

М.П.

Земельный участок				
вид объекта недвижимости				
Лист №5 Раздел 4.2		Всего листов раздела 4.2: 5		Всего разделов: 8
Всего листов выписки: 27				
12 августа 2020г. № КУВИ-002/2020-12097860				
Кадастровый номер:		35:10:0402024:463		
Сведения о характерных точках границы части (частей) земельного участка				
Учетный номер части: 35:10:0402024:463/5				
Система координат МСК-35 зона 5				
Номер точки	Координаты, м		Описание закрепления на местности	Средняя квадратичная погрешность определения координат характерных точек границ земельного участка, м
	X	Y		
1	2	3	4	5
1	519378.21	5187056.09	-	-
2	519356.38	5187065.98	-	-
3	519349.93	5187091.32	-	-
4	519357.8	5187114.24	-	-
5	519369.31	5187101.96	-	0.1
6	519380.44	5187058.19	-	-
7	519378.21	5187056.09	-	-

полное наименование должности		подпись	инициалы, фамилия
-------------------------------	--	---------	-------------------

М.П.