


Выкопировка из Правил землепользования и застройки 111 "Город Великий Устюг"

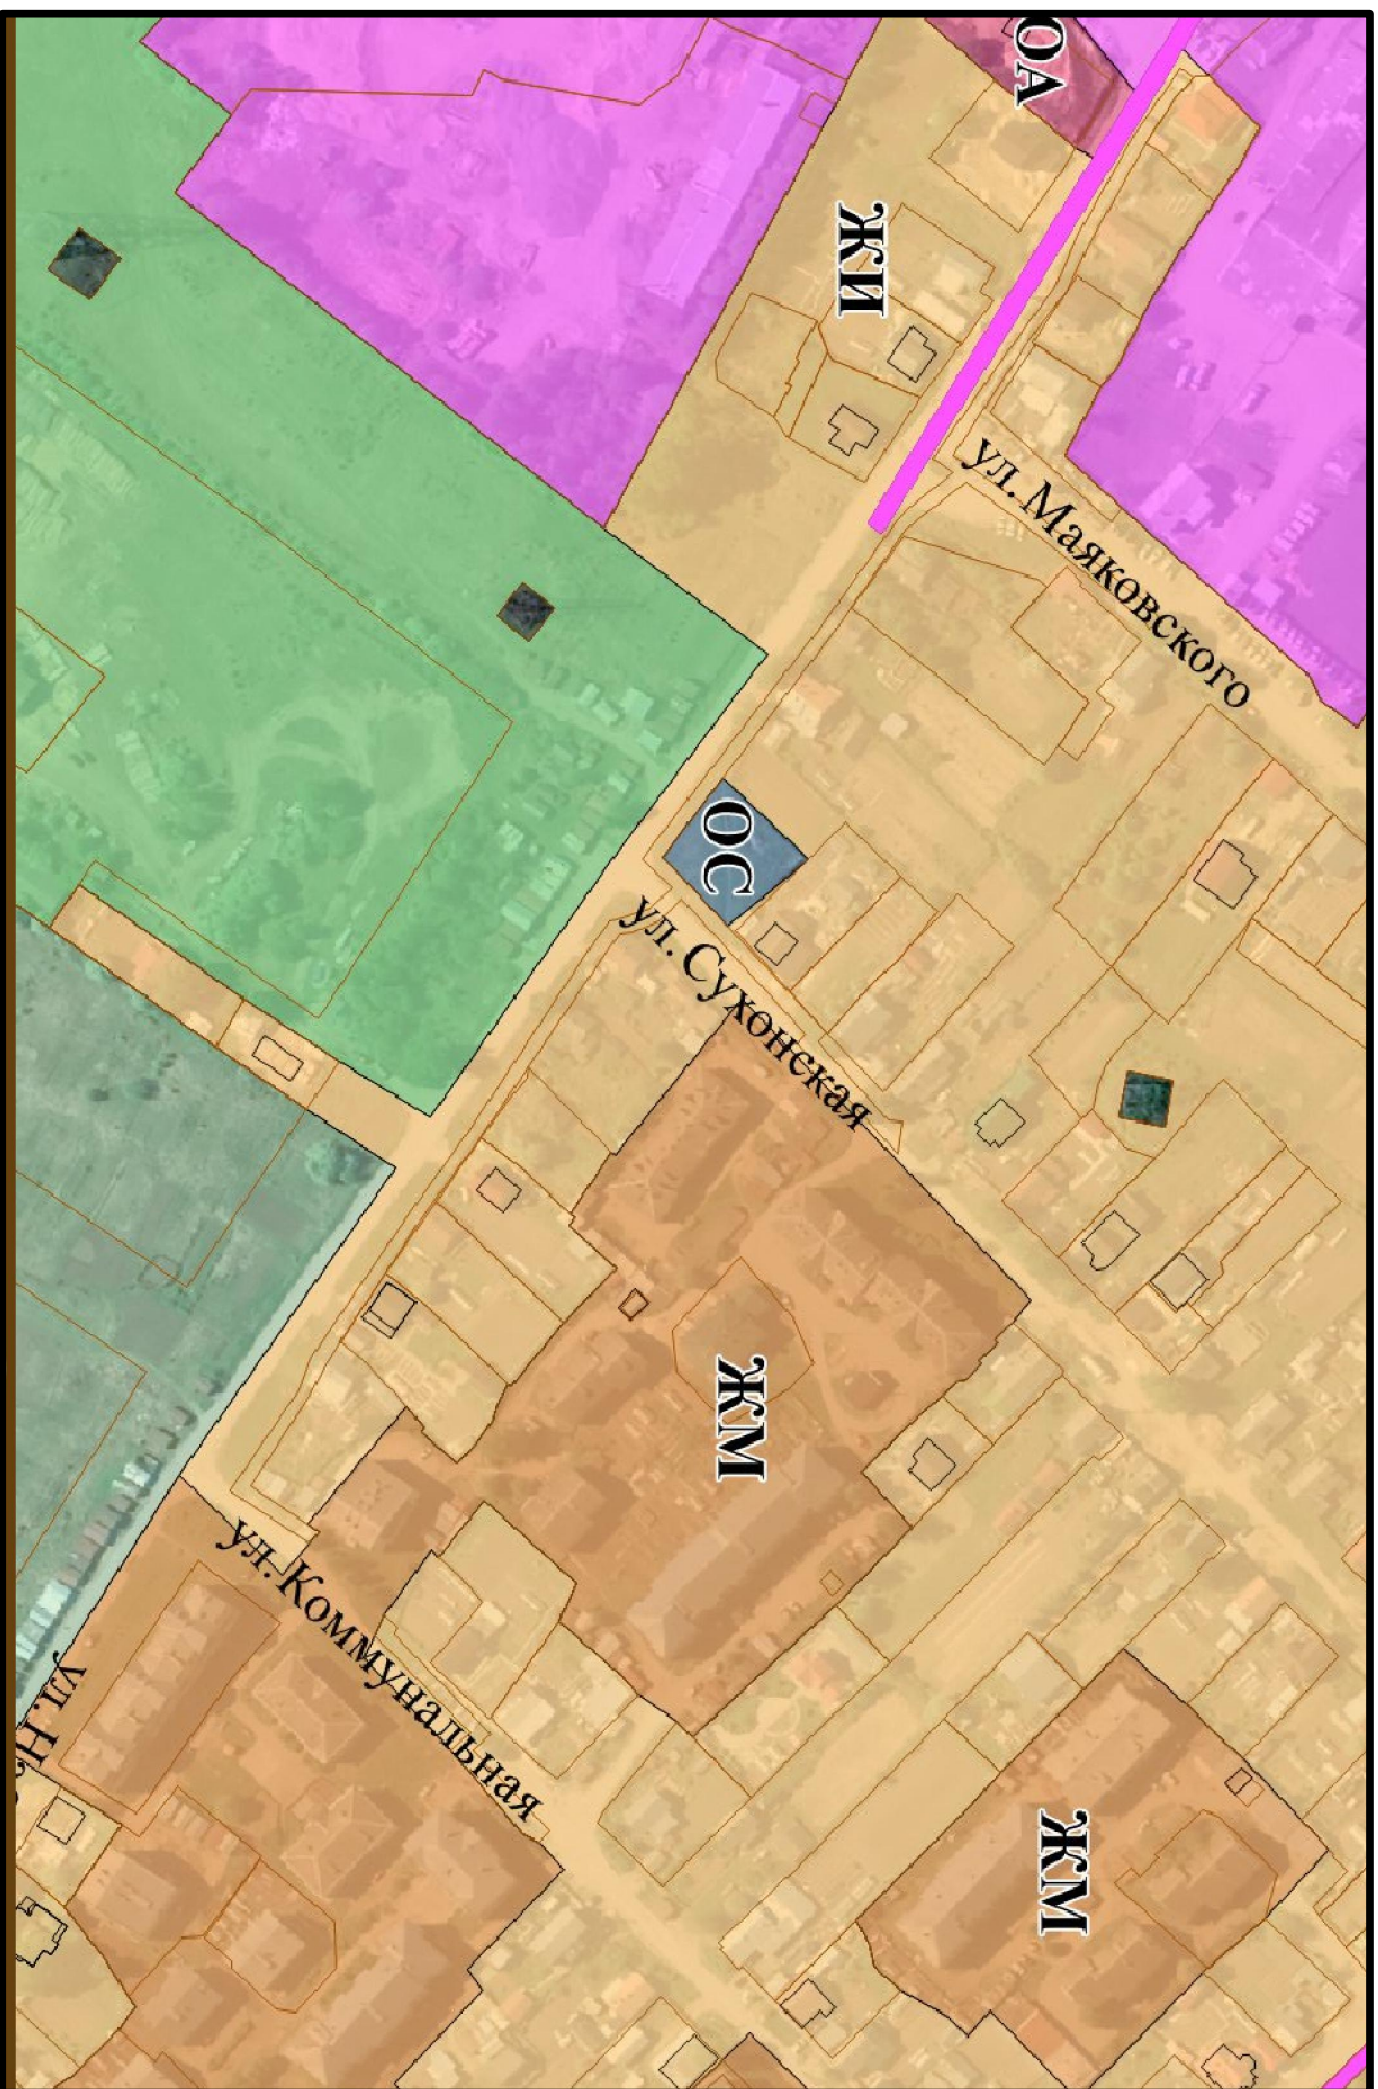

Консультант отдела градостроительства и архитектуры управления строительства
и ЖКХ администрации Великоустюжского муниципального округа _____

/Быкова Ю.Н./