


Выписка из Правил землепользования и застройки ГП «Город Великий Устюг»

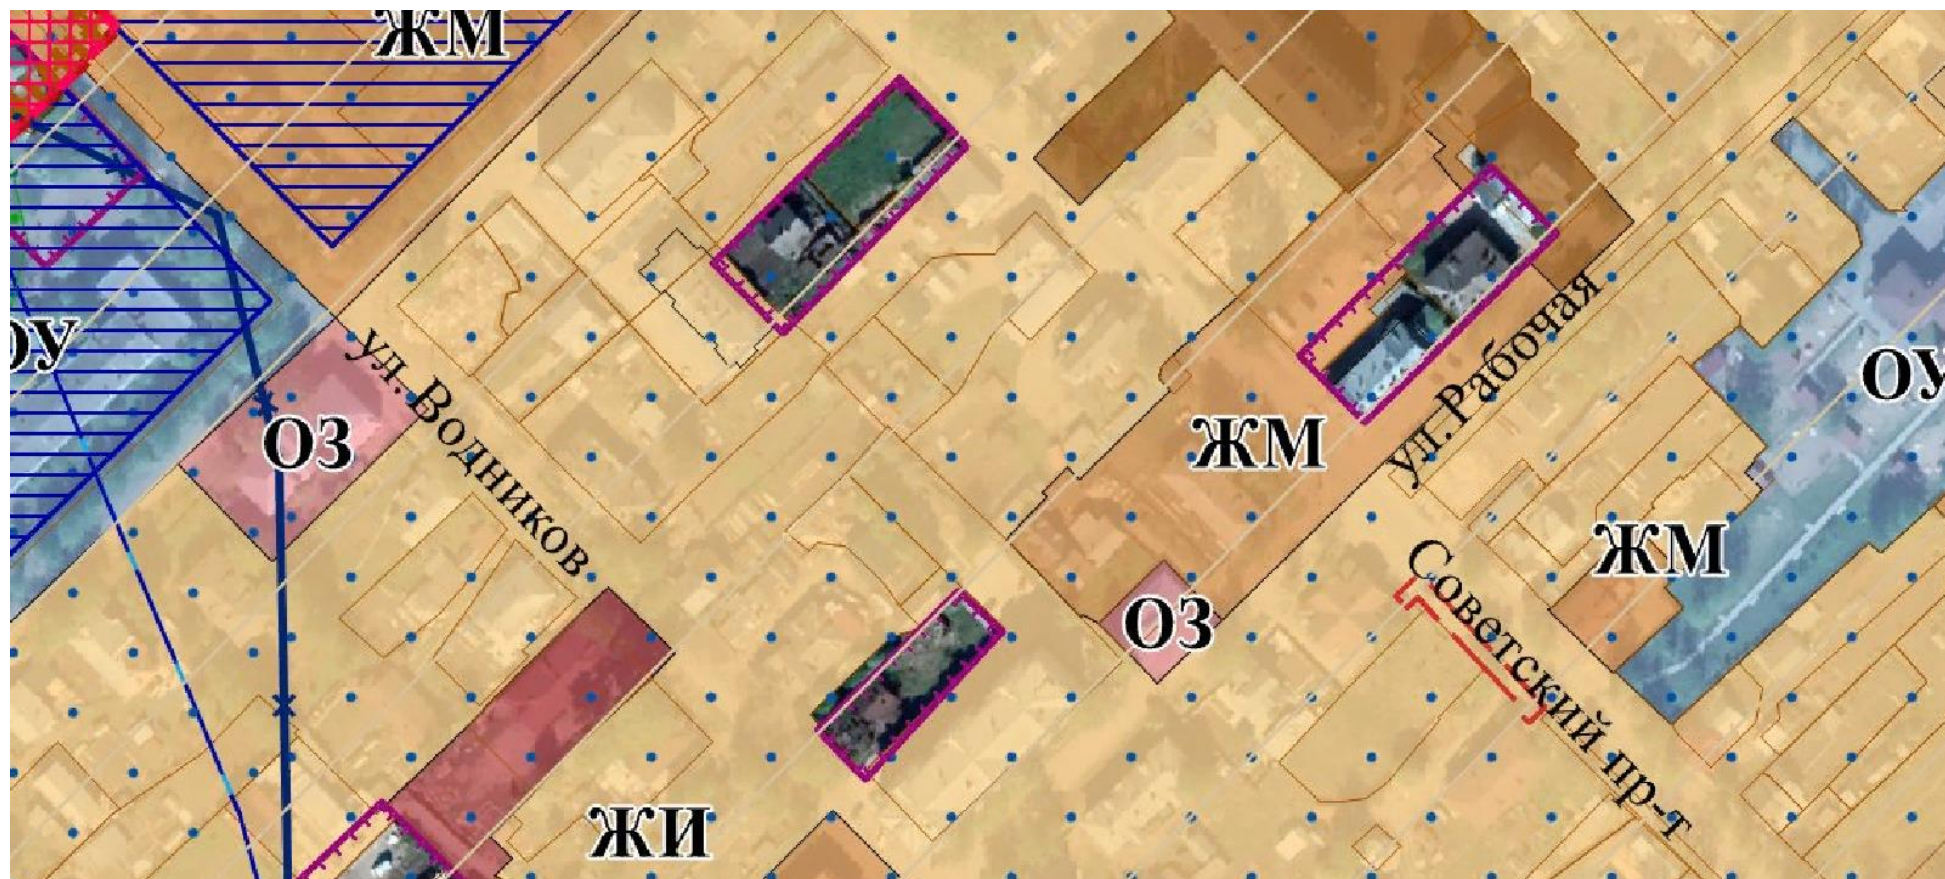

Консультант отдела градостроительства и архитектуры
управления строительства и ЖКХ _____ / Быкова Ю.Н./
12 марта 2024 г.