


Схема водоотведения территории Великоустюгского муниципального округа
Вологодской области

Существующая схема водоотведения п. Полдарса фрагмент территории

Канализационная сеть.
п. Полдарса

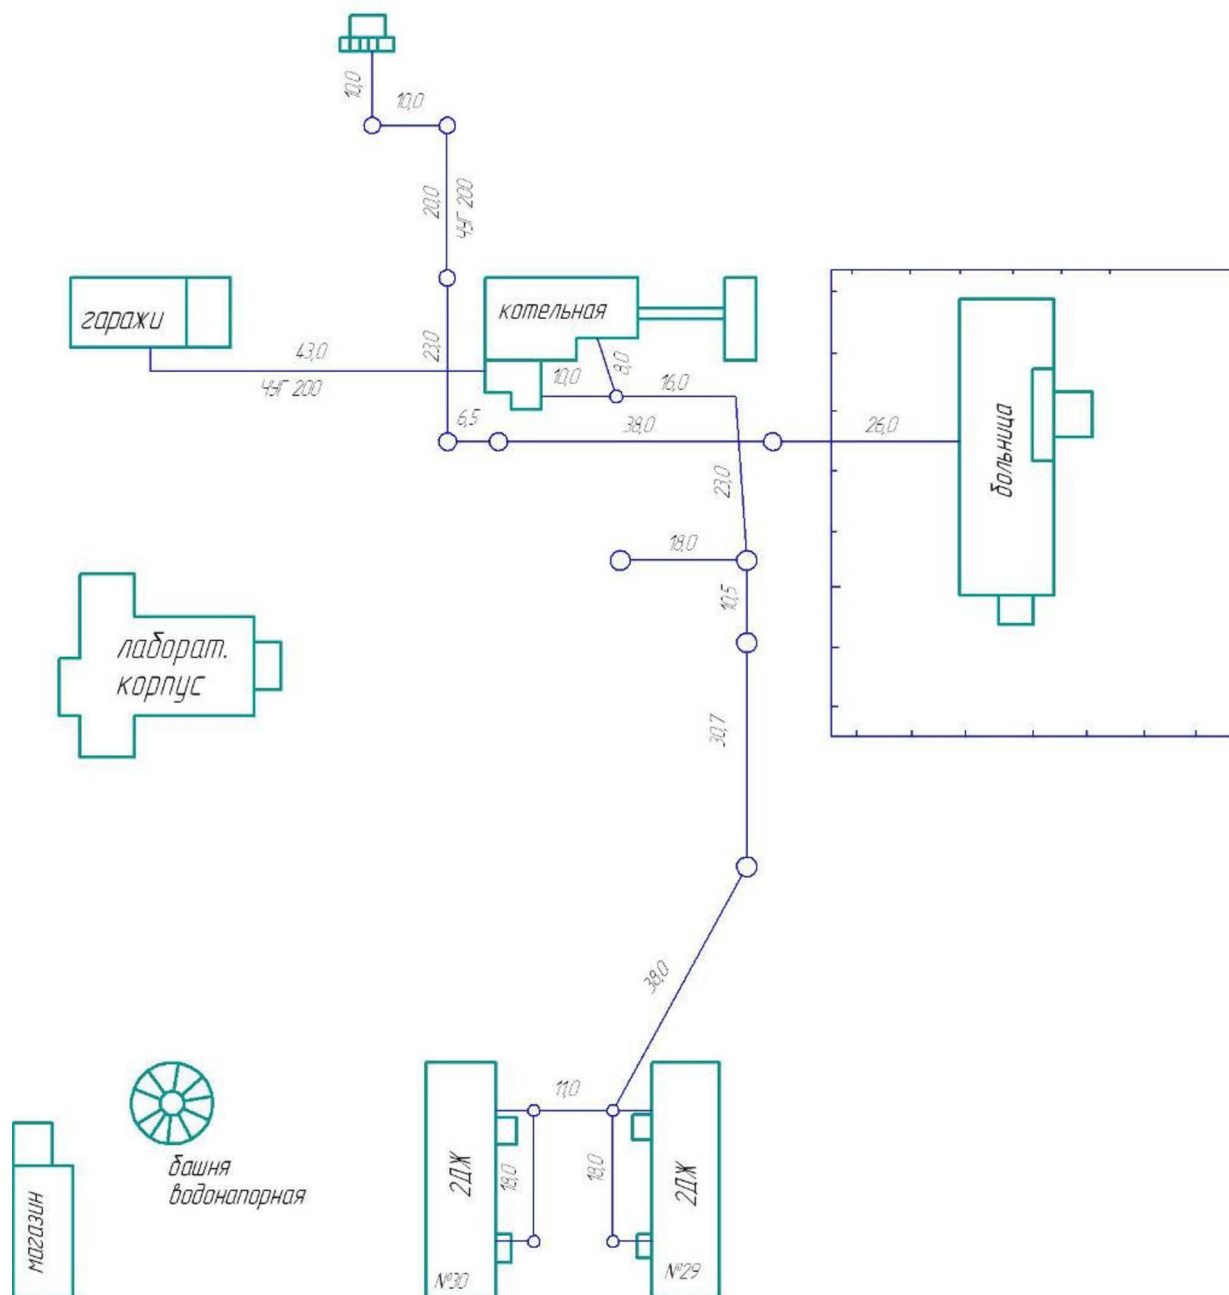

Изм.	Кол.уч.	Лист	№ док.	Подп.	Дата	Схема водоотведения территории Великоустюгского муниципального округа Вологодской области			
Разработала	Лазарева А.А.						Стадия	Лист	Листов
Проверил	Плутников В.А.								
						Схема водоотведения п. Полдарса фрагмент территории, Условные обозначения	ООО "ЭнергоАудит" Вологда		