


Схема водоснабжения территории Великоустюгского муниципального округа
Вологодской области

Существующая схема водоснабжения г. Красавино фрагмент территории

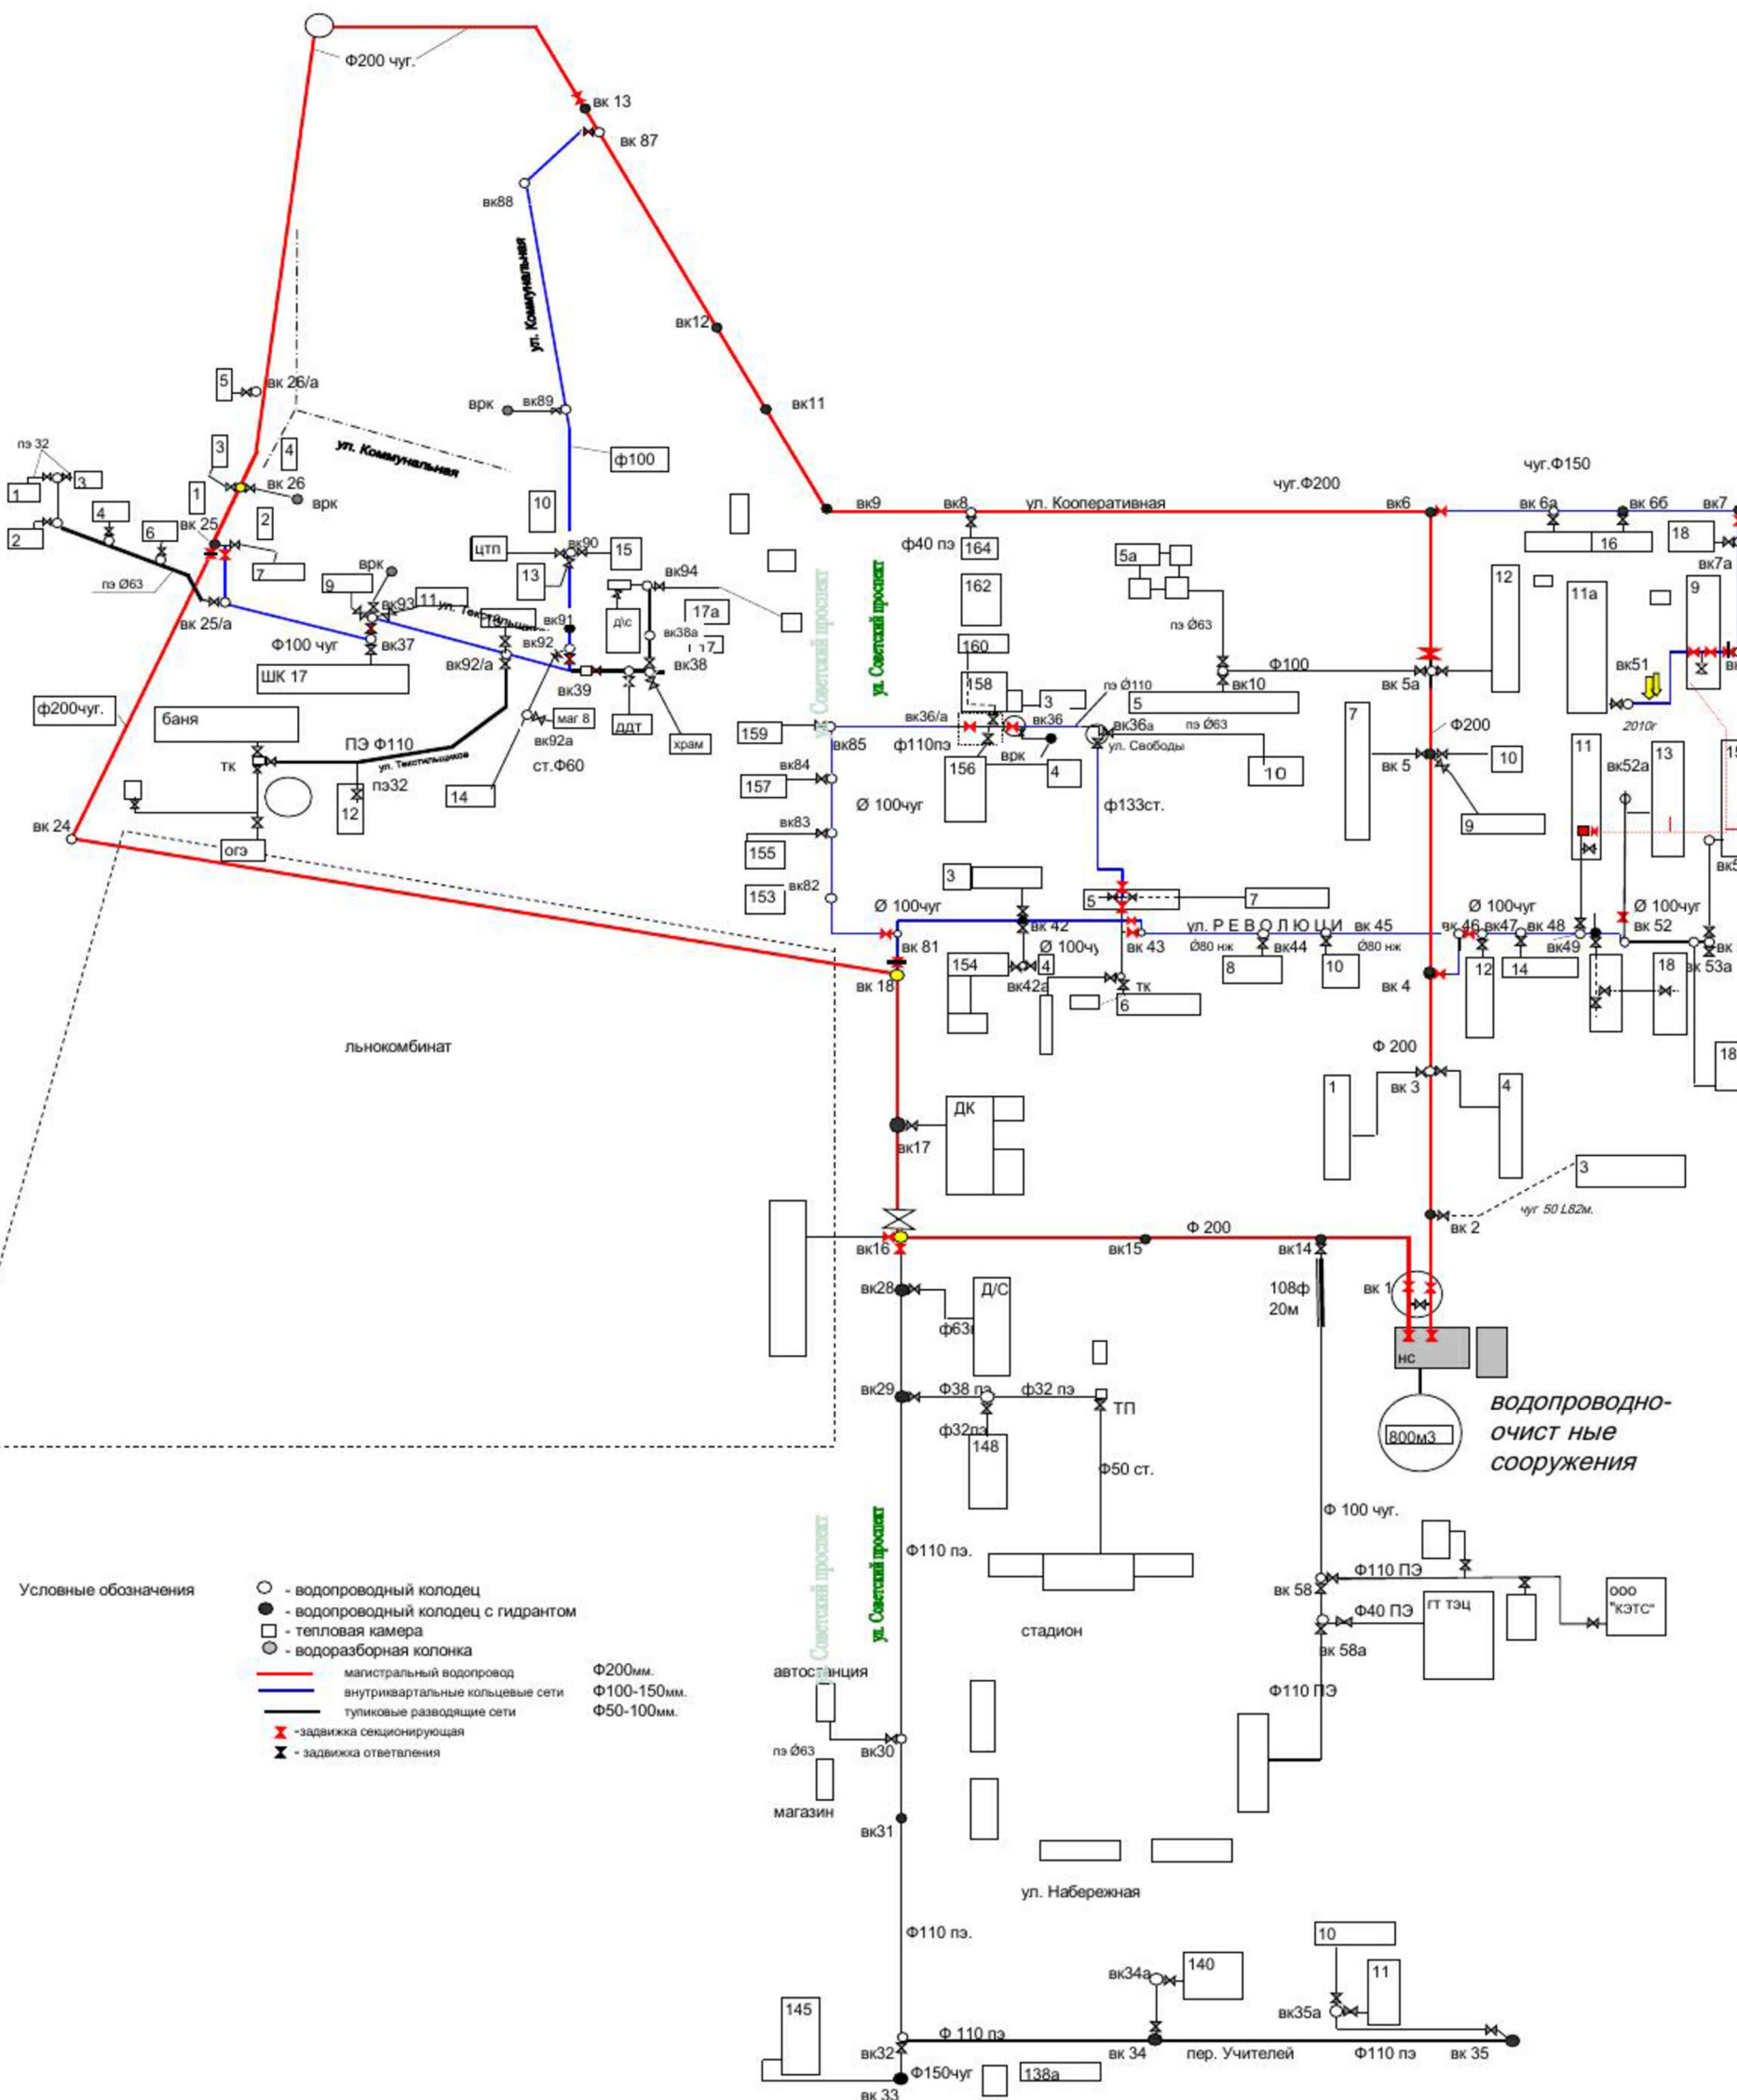

- Условные обозначения
- - водопроводный колодец
 - - водопроводный колодец с гидрантом
 - - тепловая камера
 - - водоразборная колонка
 - магистральный водопровод Ф200мм.
 - внутриквартальные кольцевые сети Ф100-150мм.
 - тупиковые разводящие сети Ф50-100мм.
 - ✕ - задвижка секционирующая
 - ✕ - задвижка ответвления

Схема водоснабжения территории Великоустюгского муниципального округа Вологодской области				Лит.	Масса	Масштаб
Изм.	Лист	№ докум.	Подп.	Дата		
Разроб.	Лазарева А.А.					
Проб.	Плотников В.А.					
Т.контр.						
Н.контр.						
Утв.						
Схема водоснабжения г. Красавино фрагмент территории. Условные обозначения				Лист 1	Листов 1	
ООО "ЭнергоАудит" Вологда				Формат А1		