

Существующая схема водоснабжения д. Ольховка фрагмент территории

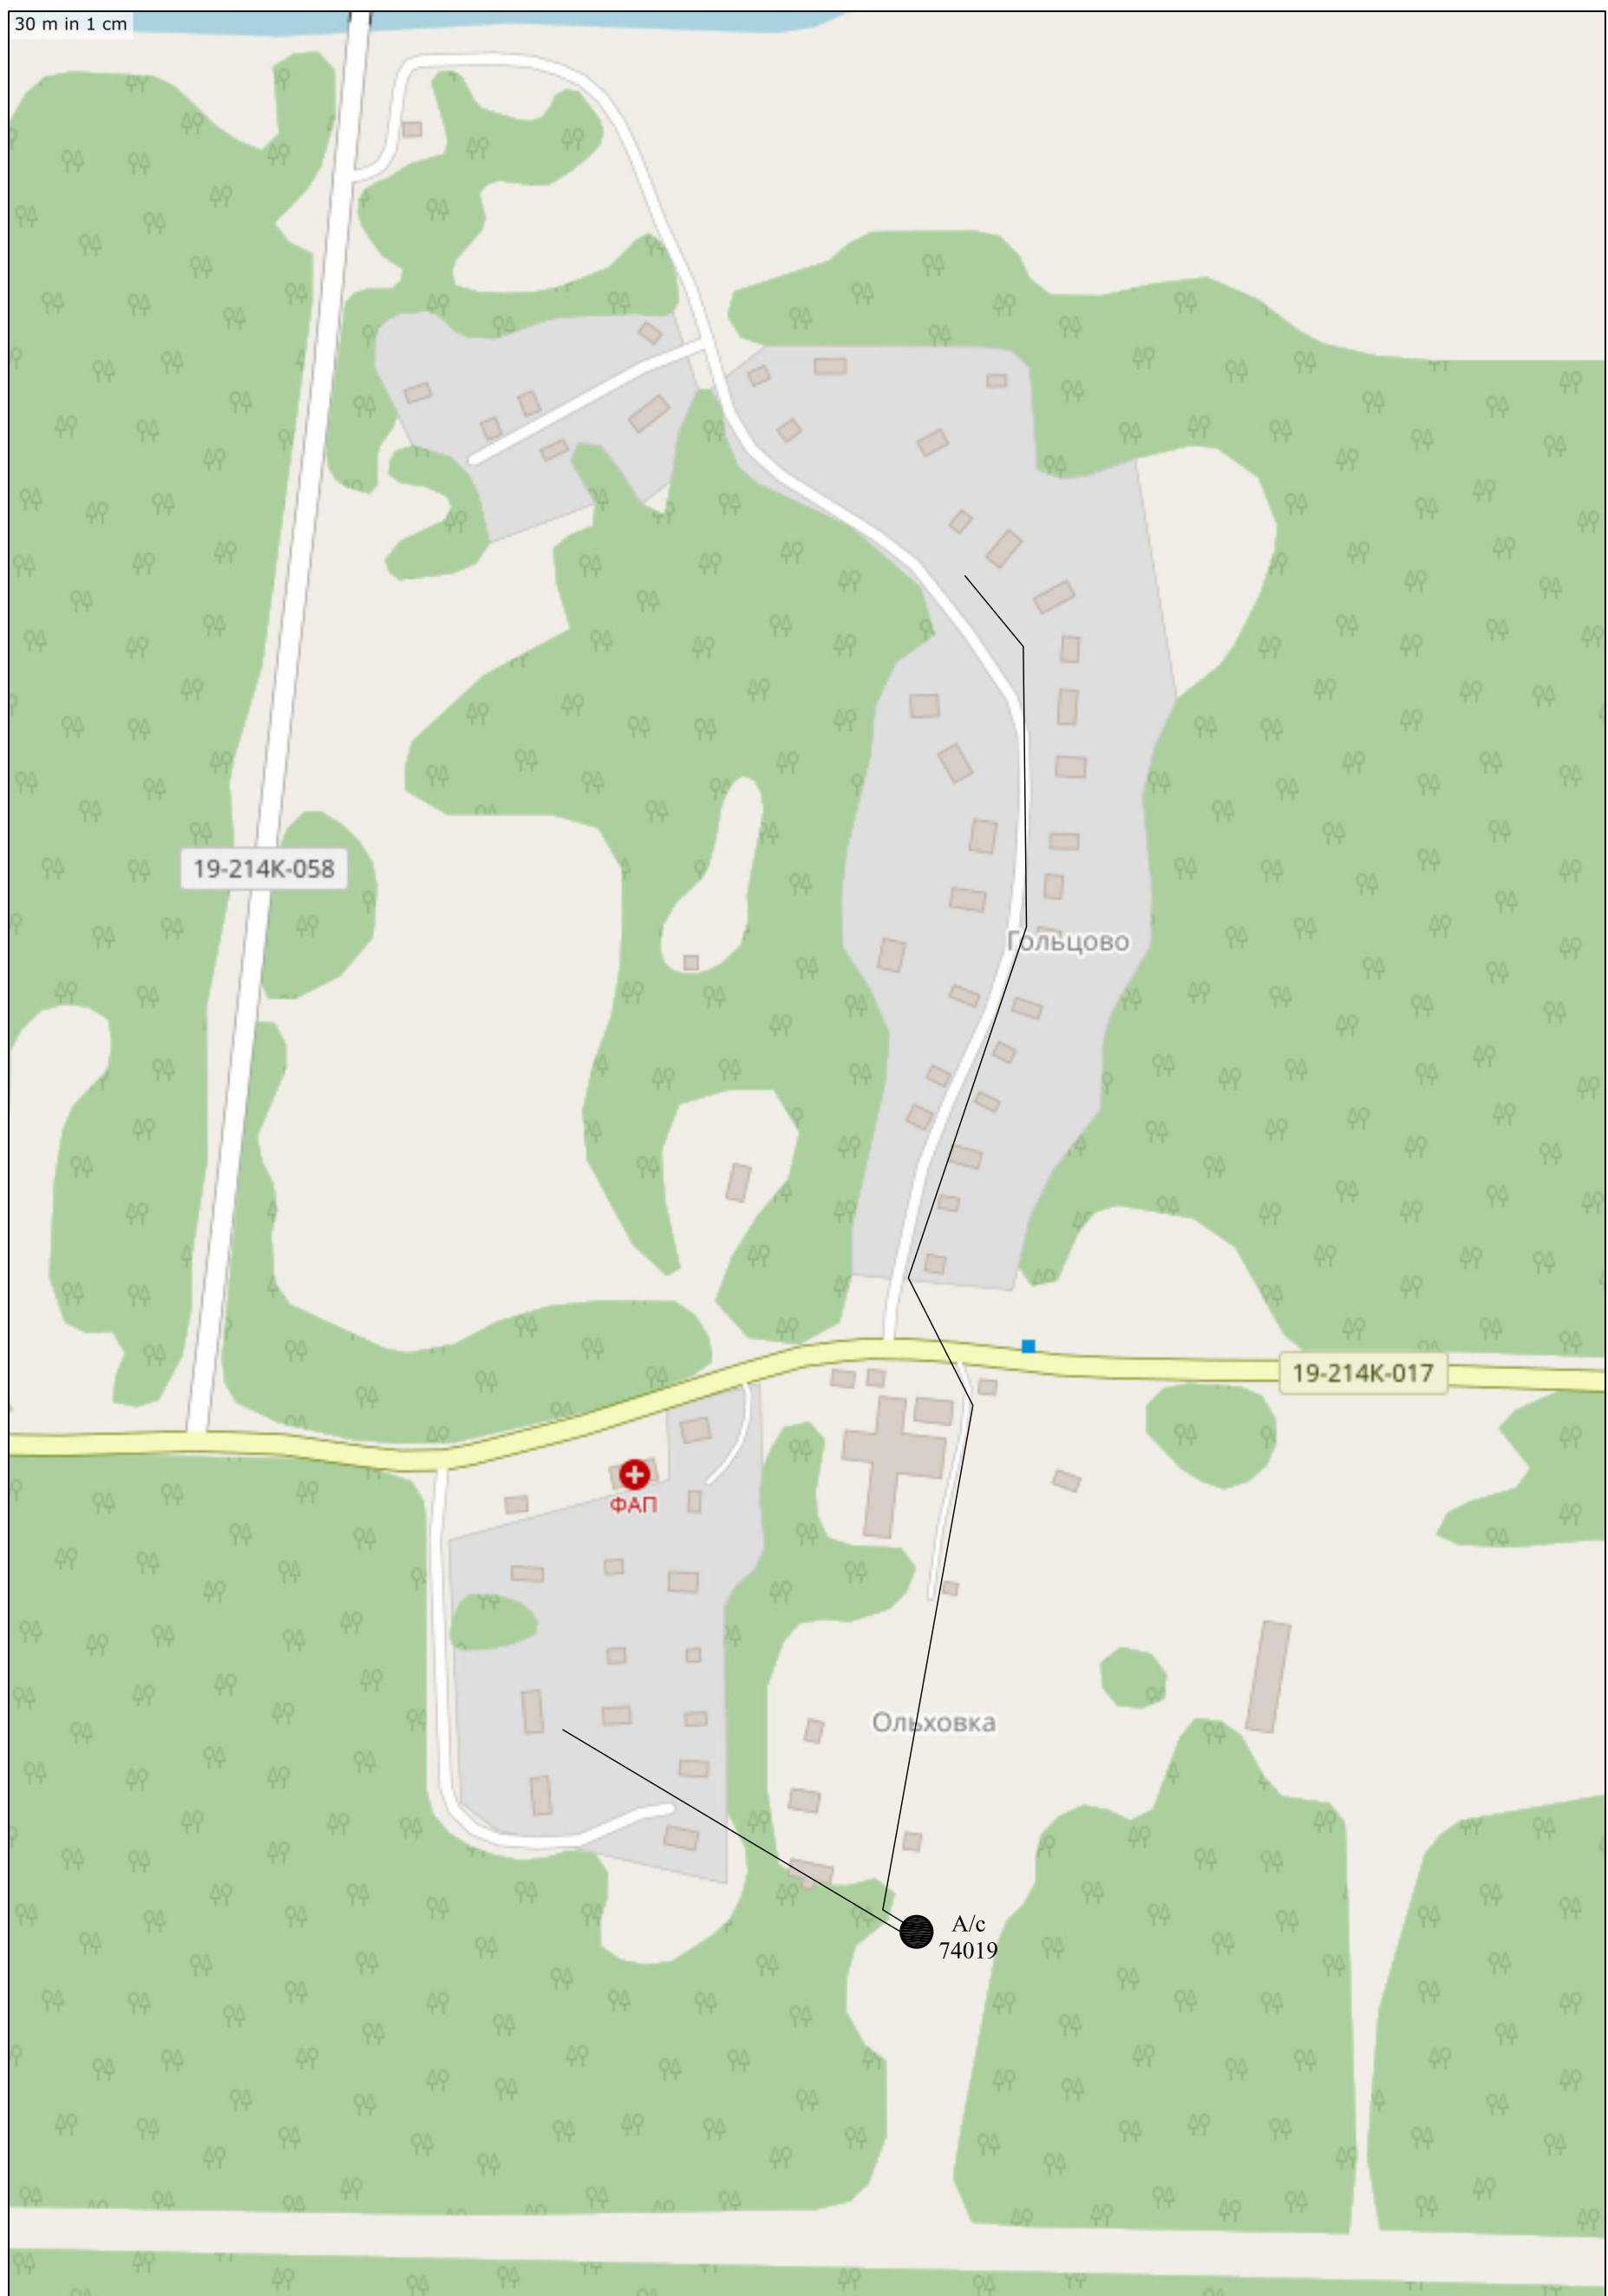


					Схема водоснабжения территории Великоустюгского муниципального округа Вологодской области							
Изм.	Лист	№ докум.	Подп.	Дата					Лит.	Масса	Макситаб	
Разраб.		Лазарева А.А.										
Проб.		Писотников В.А.										
Т.контр.									Лист 1	Листов 1		
Н.контр.					ОАО "Водохозяйств. с. Устьица" проектирует территорию, Устьинские обложения				ООО "ЭнергоАудит" Вологда			
Утв.												