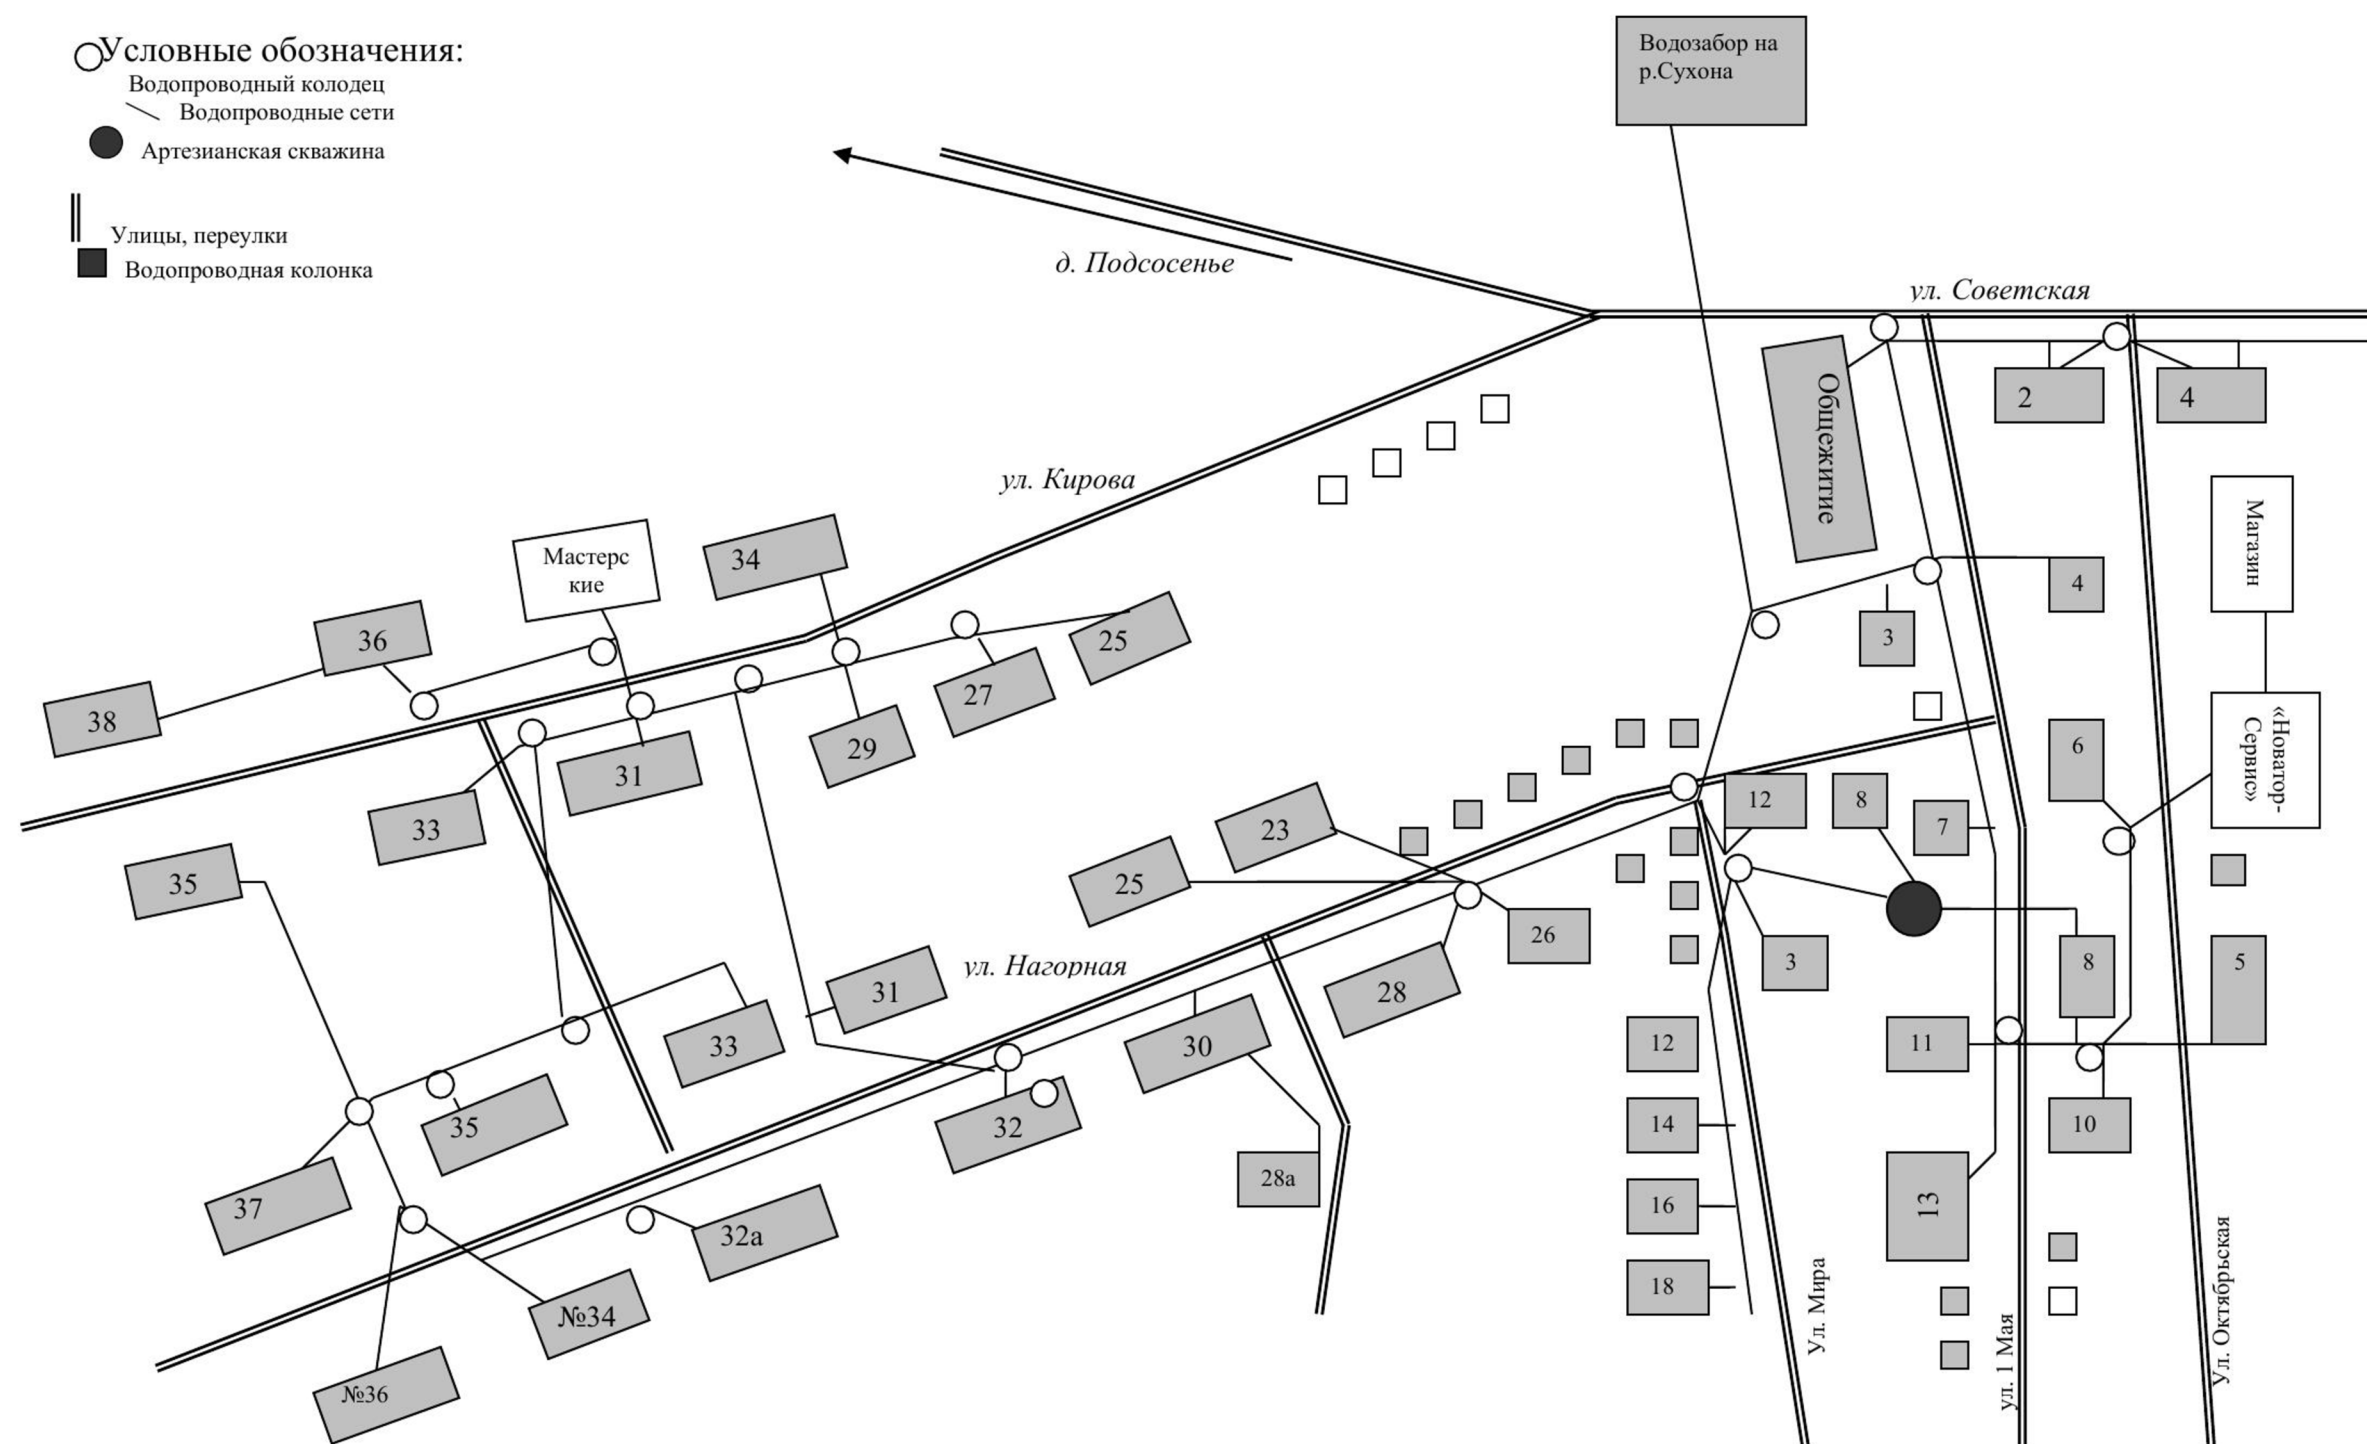


Схема существующего водоснабжения п. Новатор ул. Нагорная, ул. Кирова фрагмент территории

**Условные обозначения:**

- Водопроводный колодец
- Водопроводные сети
- Артезианская скважина
- Улицы, переулки
- Водопроводная колонка

[illegible]