


Схема водоснабжения территории Великоустюгского муниципального округа  
Вологодской области

Схема существующего водоснабжения п. Валга ул. Заречная, ул. Энергетиков фрагмент территории

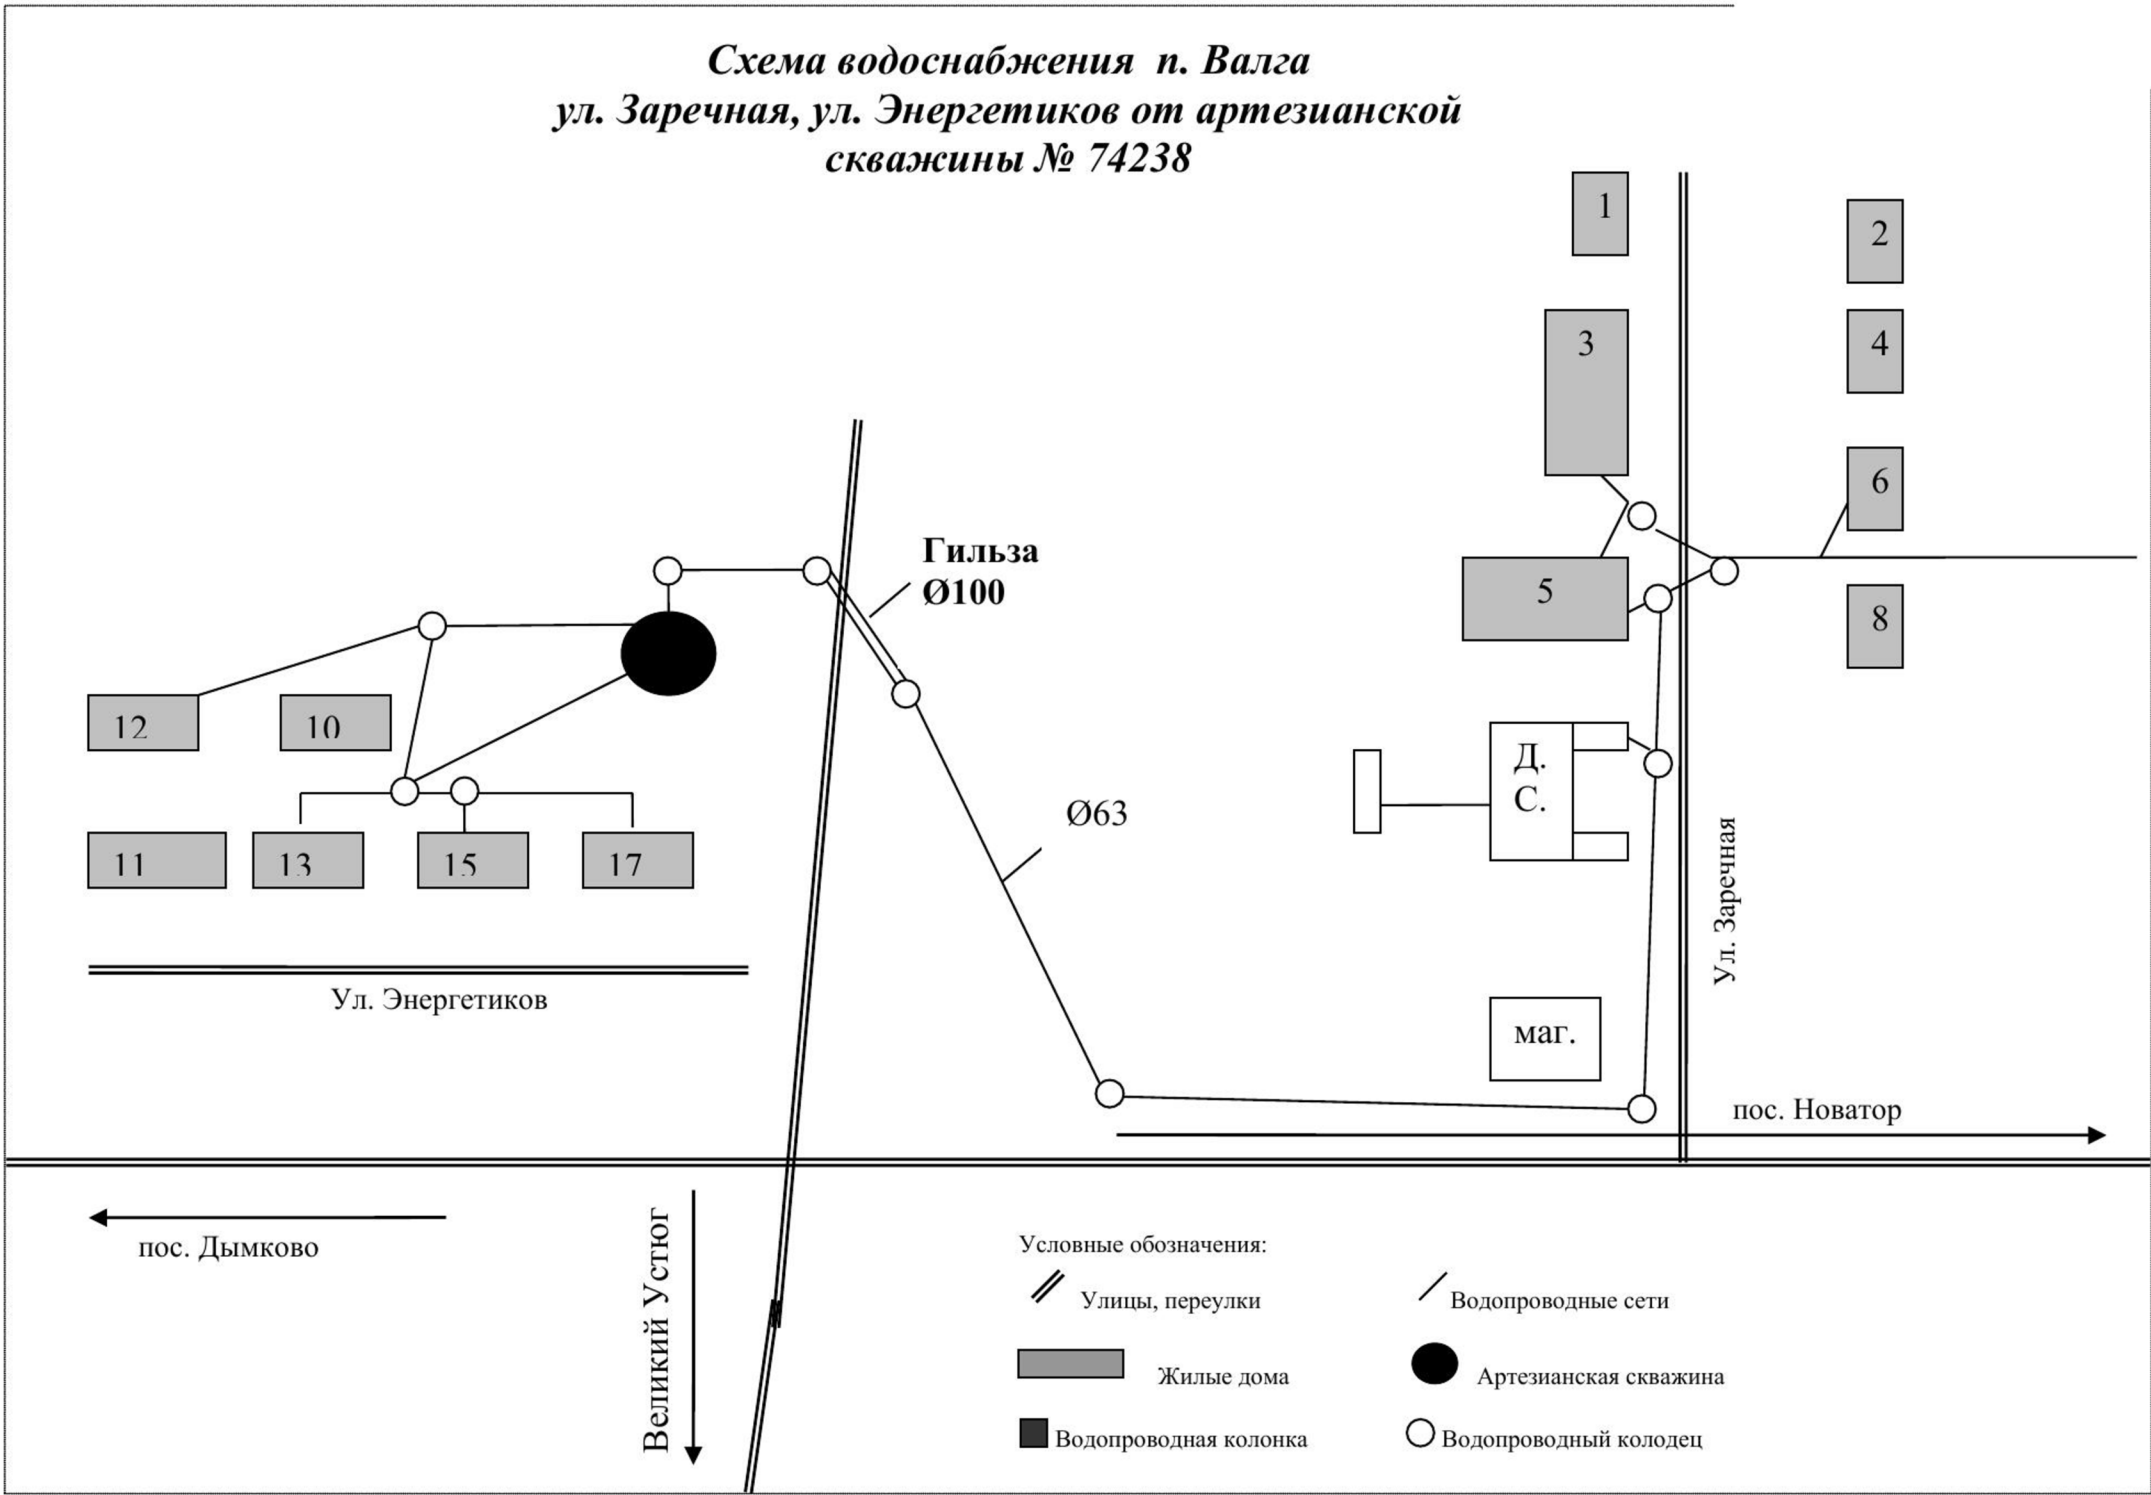

Изм.						Схема водоснабжения территории Великоустюгского муниципального округа Вологодской области		
Копуч.						Стадия		
Лист						Лист		
№ уч.						Листов		
Разработал						1		
Лазарева А.А.						1		
Тех.директор						ООО "ЭнергоАудит"		
Плотников В.А.						Вологда		
						Схема водоснабжения п. Валга ул. Заречная, ул. Энергетиков		
						фрагмент территории, Условные обозначения		