

Утверждена

Постановлением Администрации Великоустюгского муниципального

(наименование документа об утверждении, включая наименования органов государственной власти или

округа

органов местного самоуправления, принявших решение об утверждении схемы или


подписавших соглашение о перераспределении земельных участков)

от _____ № _____

**Схема расположения земельного участка или земельных
участков на кадастровом плане территории**

Площадь земельного участка <div>4 395 м²</div> <div> (указывается проектная площадь образуемого земельного участка, вычисленная с использованием технологических и программных средств, в том числе размещенных на официальном сайте федерального органа исполнительной власти, уполномоченного Правительством Российской Федерации на осуществление государственного кадастрового учета, государственной регистрации прав, ведение Единого государственного реестра недвижимости и предоставление сведений, содержащихся в Едином государственном реестре недвижимости, в информационно-телекоммуникационной сети "Интернет" (далее - официальный сайт), с округлением до 1 квадратного метра. Указанное значение площади земельного участка может быть уточнено при проведении кадастровых работ не более чем на десять процентов) </div>		
Обозначение характерных точек границ	Координаты, м (указываются в случае подготовки схемы расположения земельного участка с использованием технологических и программных средств, в том числе размещенных на официальном сайте. Значения координат, полученные с использованием указанных технологических и программных средств, указываются с округлением до 0,01 метра)	
	X	Y
1	2	3
н1	523 465,51	5 176 950,29
н2	523 506,69	5 177 026,85
н3	523 480,03	5 177 044,86
н4	523 472,40	5 177 032,52
н5	523 464,21	5 177 037,46
н6	523 462,91	5 177 035,61
н7	523 456,95	5 177 039,45
н8	523 417,79	5 176 986,58
н9	523 420,07	5 176 980,66
н1	523 465,51	5 176 950,29

Местоположение объекта: Российская Федерация, Вологодская область, муниципальный округ Великоустюгский, поселок Новатор, улица Советская, дом 28

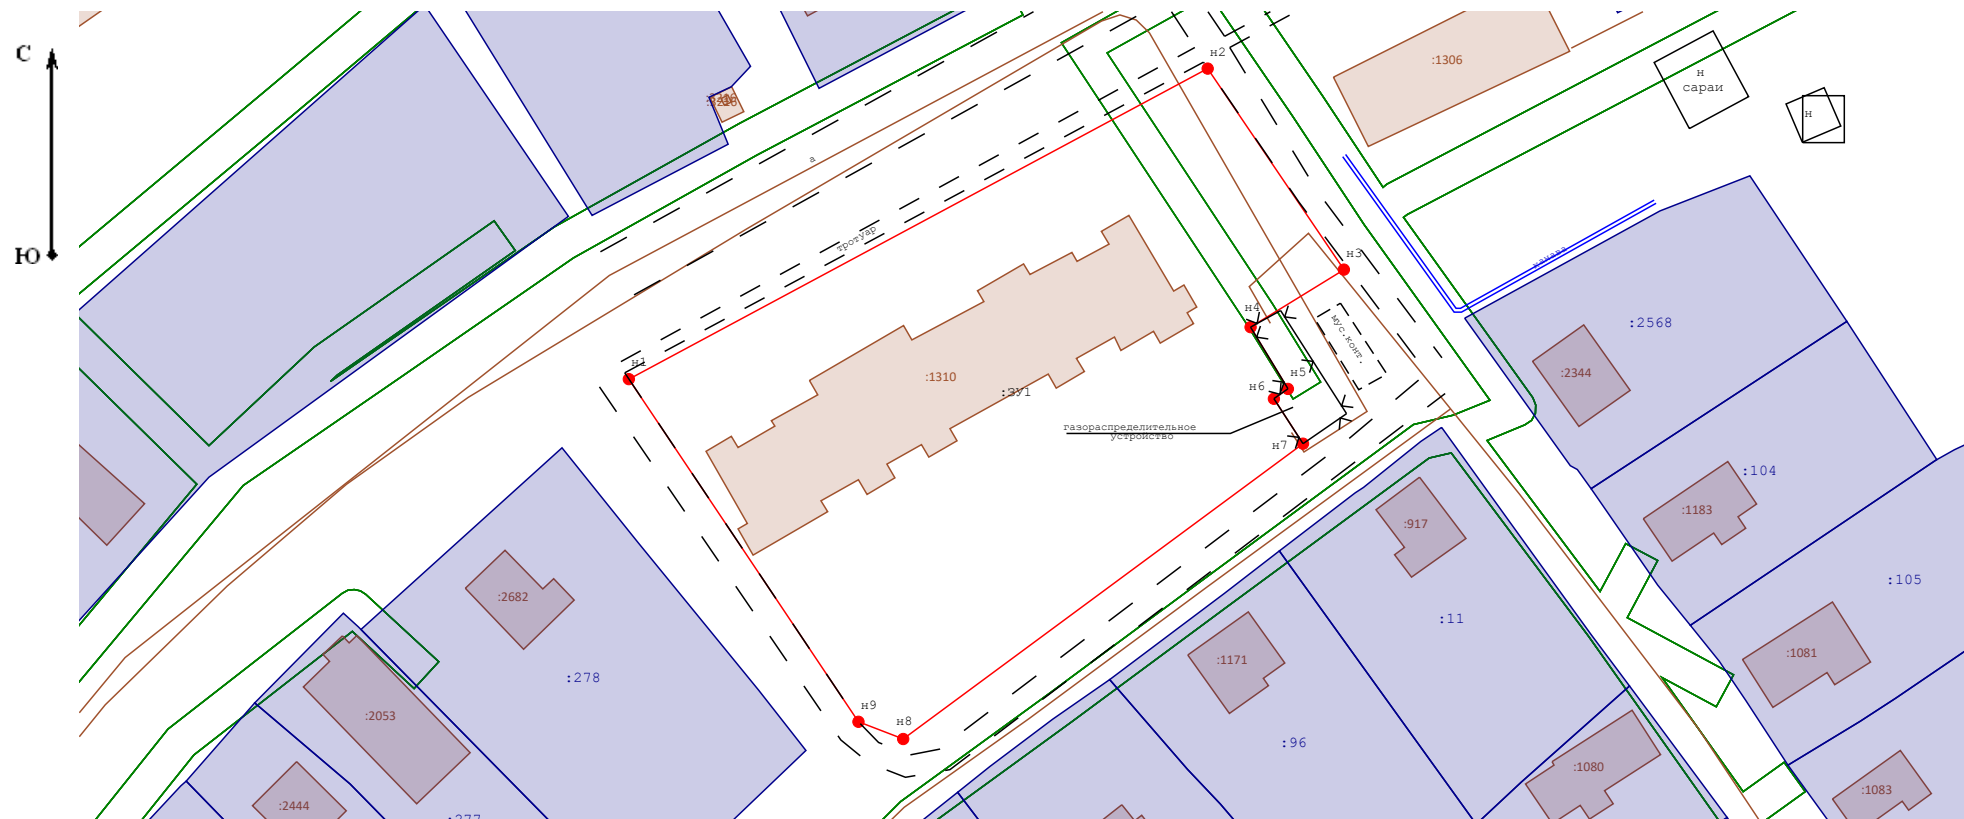

Масштаб 1:1 000

Условные обозначения:

- - Вновь образованная часть границы, сведения о которой достаточны для определения ее местоположения
- :3У1 - Обозначение образуемого земельного участка
- н1 - Образующая точка, сведения о которой позволяют однозначно определить ее местоположение
- 7 - Существующая точка, имеющиеся в ГКН сведения о которой позволяют однозначно определить ее местоположение
- ` - Номер кадастрового квартала

35:10:0507001