



Фрагмент карты градостроительного зонирования правил землепользования и застройки.

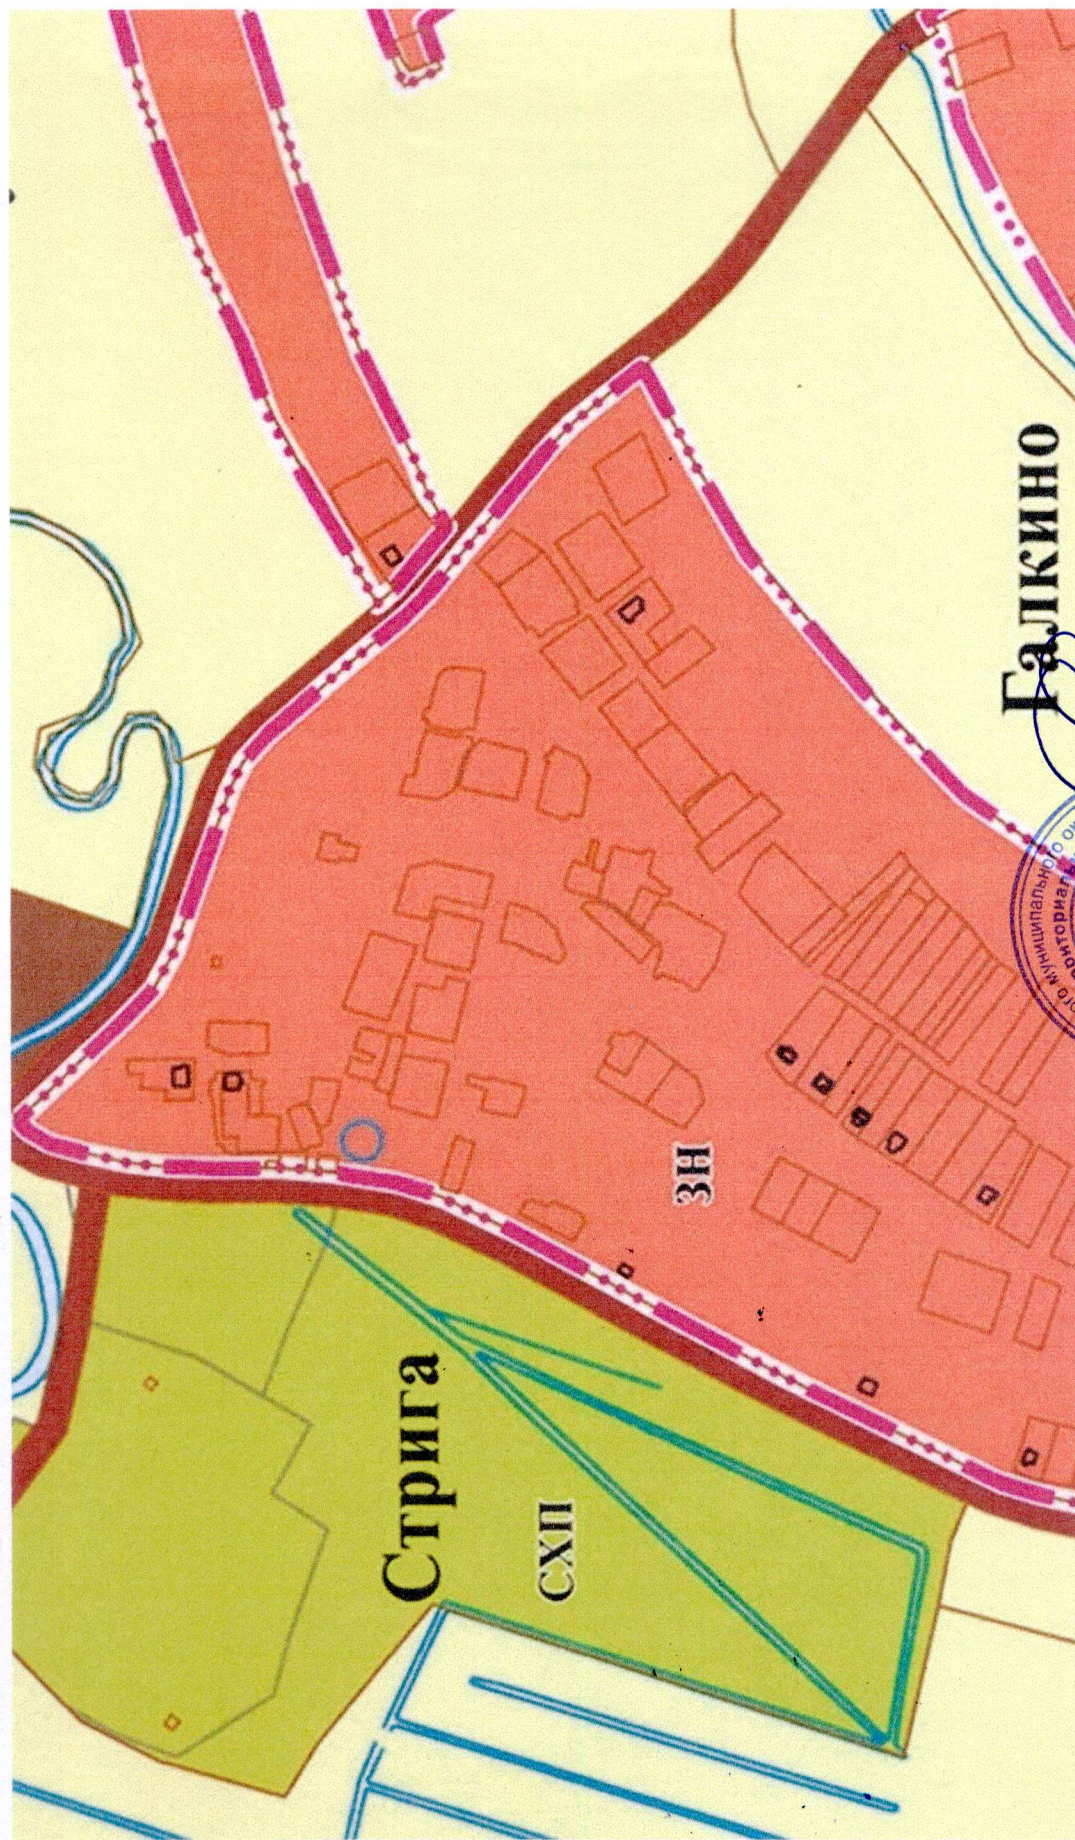

Галкино

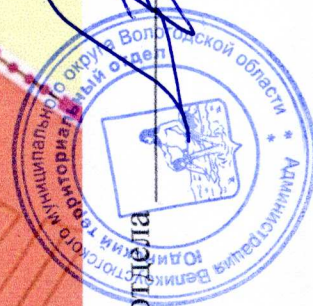

Старший инспектор Юдинского территориального отдела /Смольников Д.А./