Схема водоотведения территории Великоустюгского муниципального округа Вологодской области

Существующая схема водоотведениия г. Красавино фрагмент территории

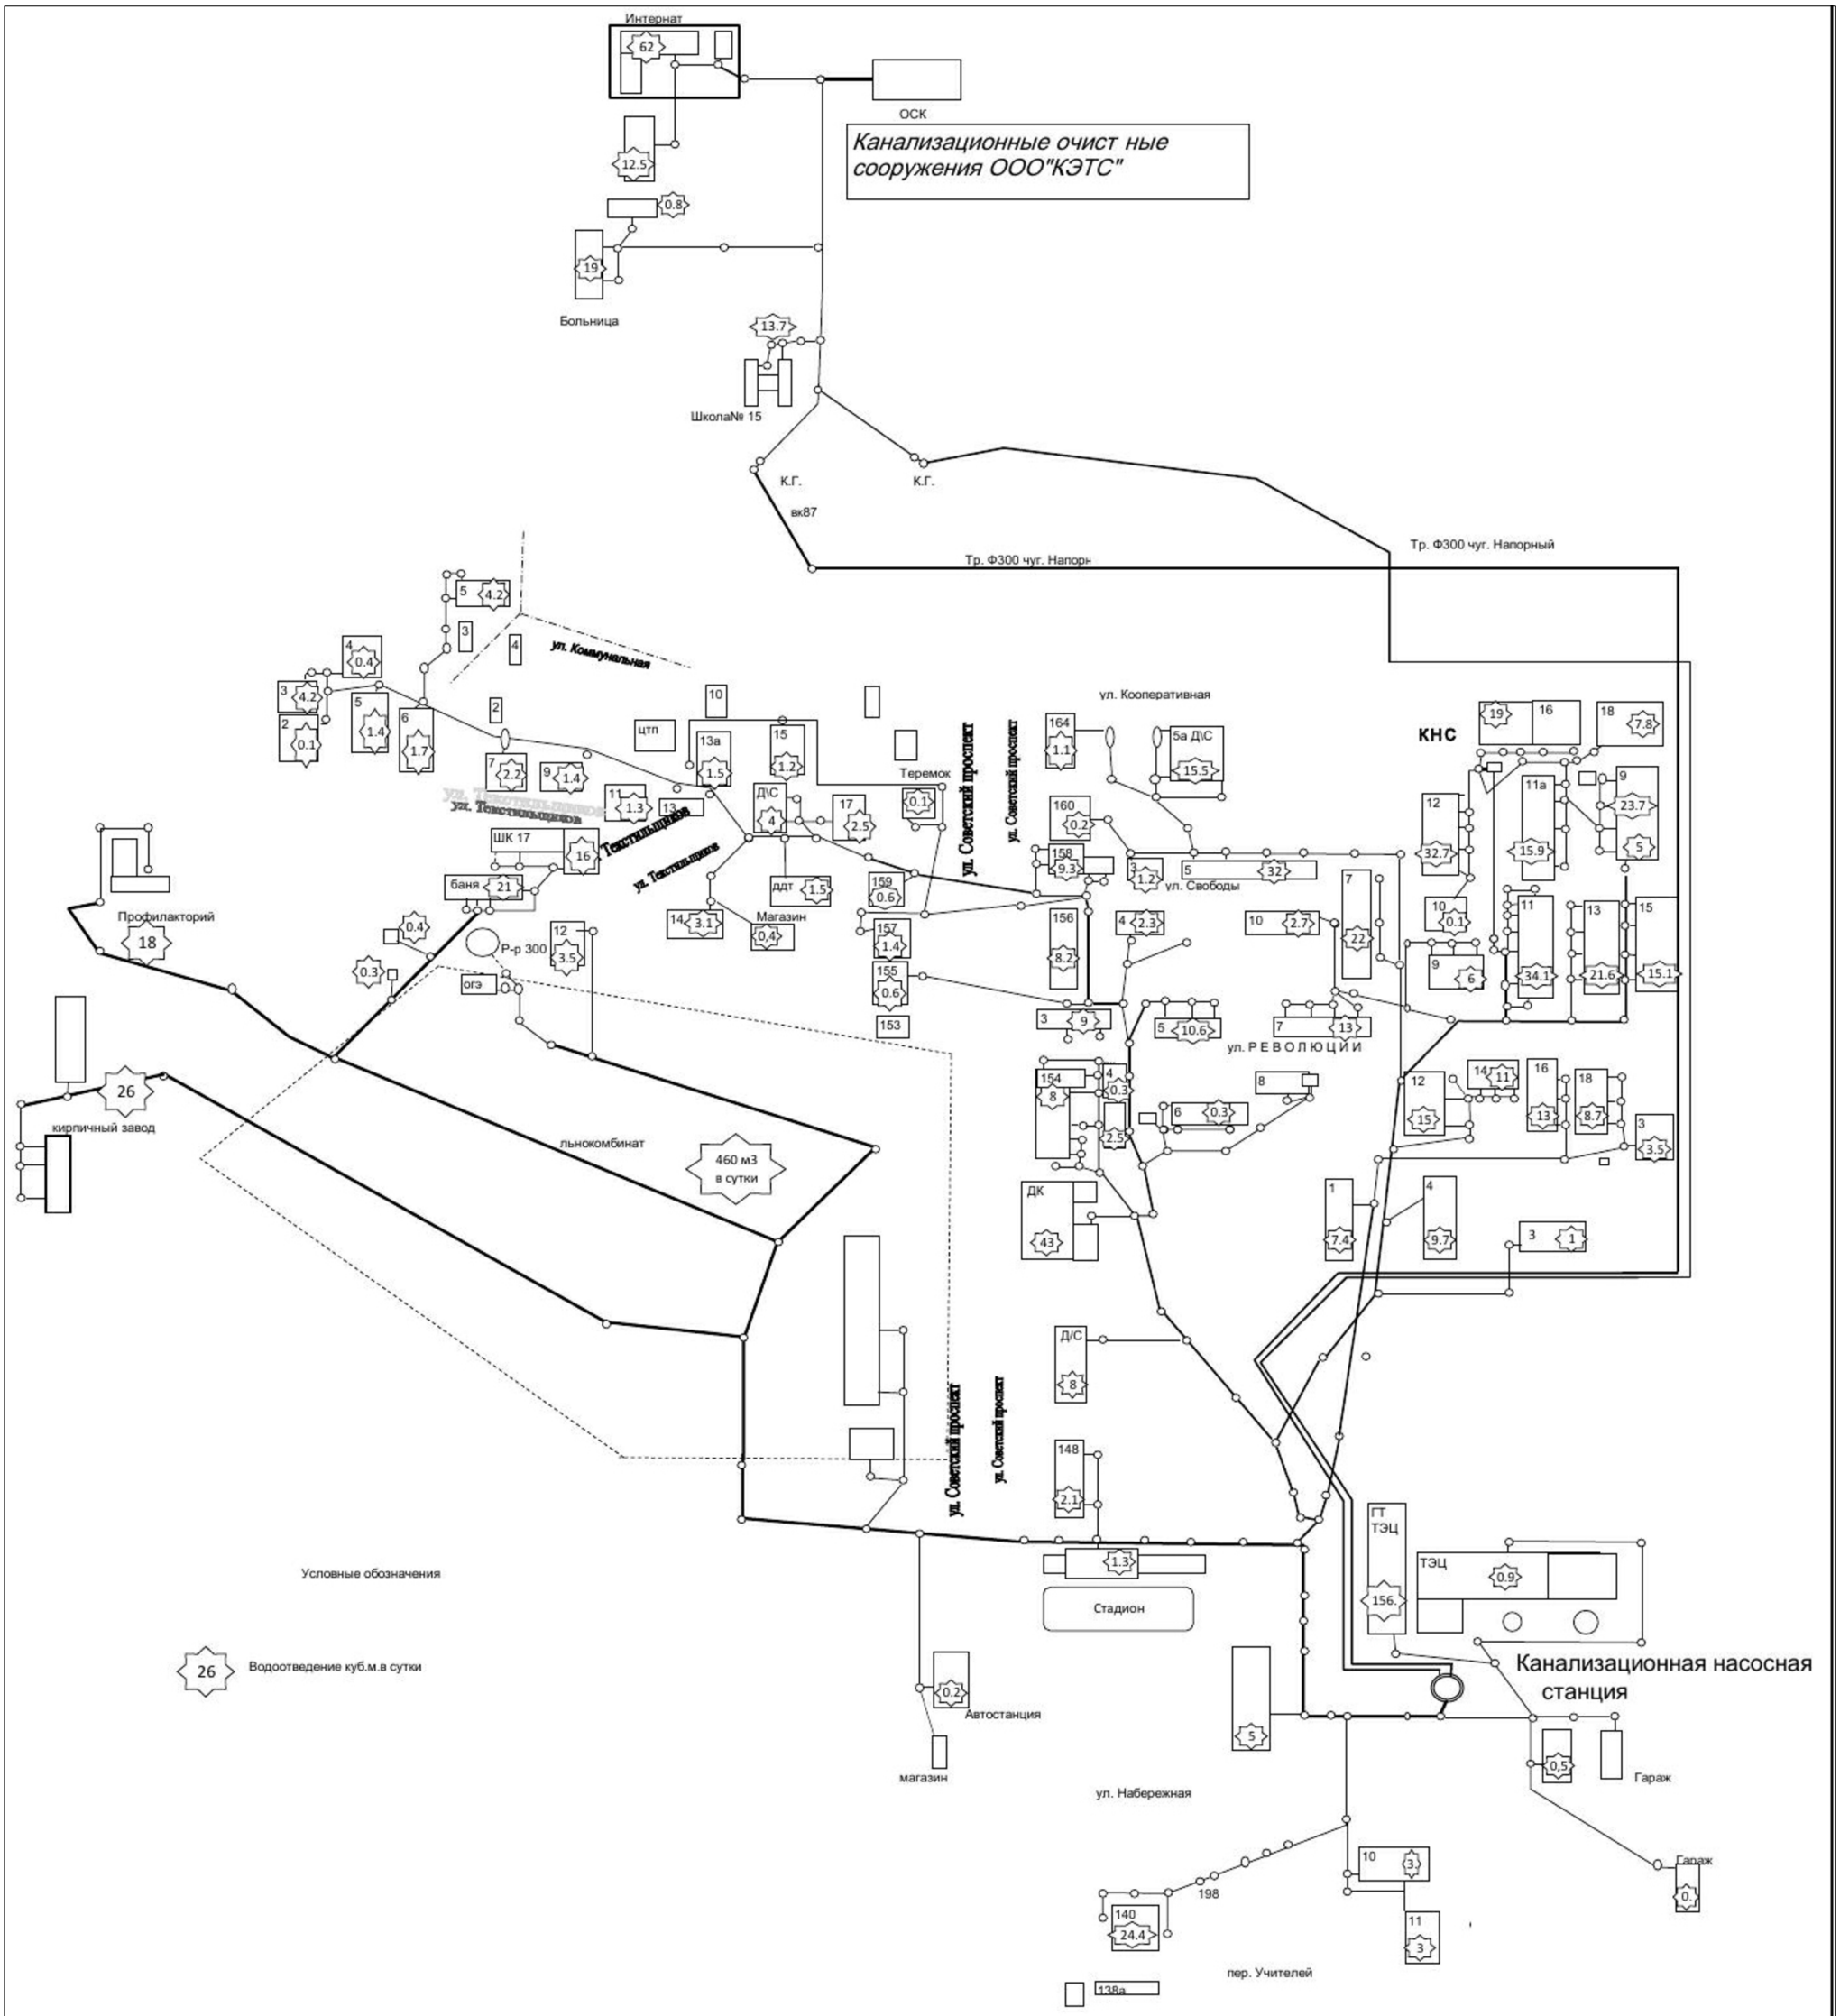

					Схема водоотведения территории Великоустюгского муниципального округа Вологодской области
Изм	Лист	N° докум.	Подп.	Дата	
Разраб.		Лазарева А.А.			
Пров.		Плотников В.А.			
Т.контр.					
Н.контр.					Схема водоотведения г. Красавино фрагмент территории, Условные обозначения
Утв.					

Лит.	Масса	Масштаб
Лист 1	Листов 1	

ООО "ЭнергоАудит" Вологда

Копировал

Формат А1

Перв. примен.

Справ. N°

Подп. и дата

Инв. N дубл.

Взам. инв. N°

Подп. и дата

Инв. N° подл.